


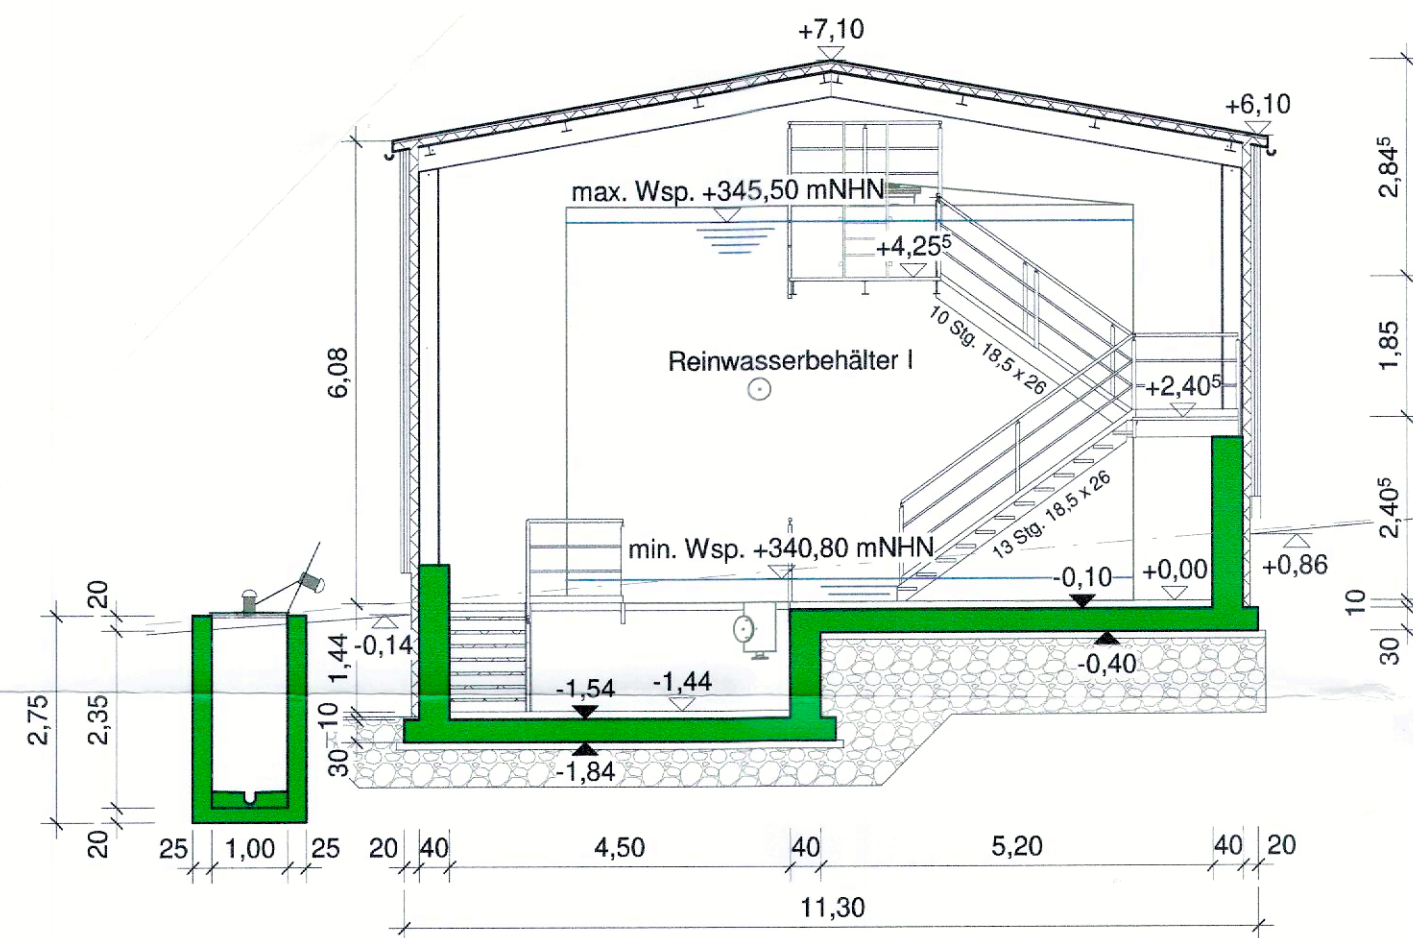


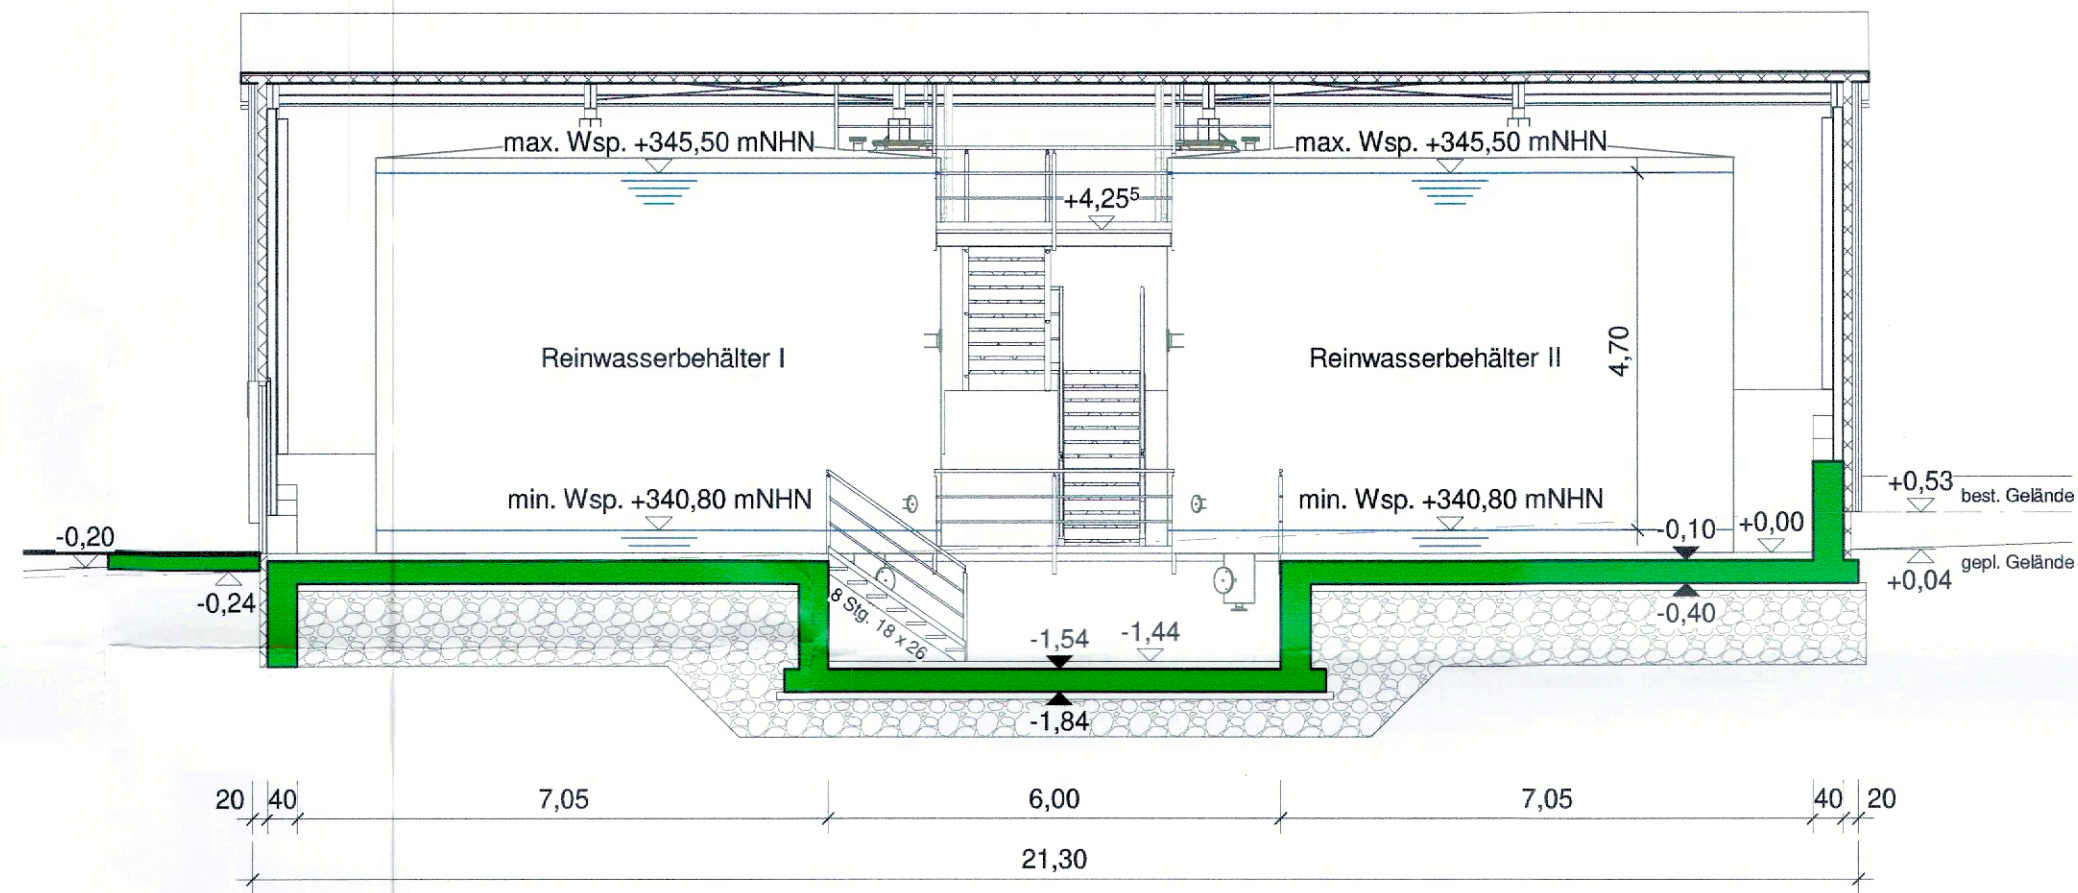


Schnitt 1 - 1

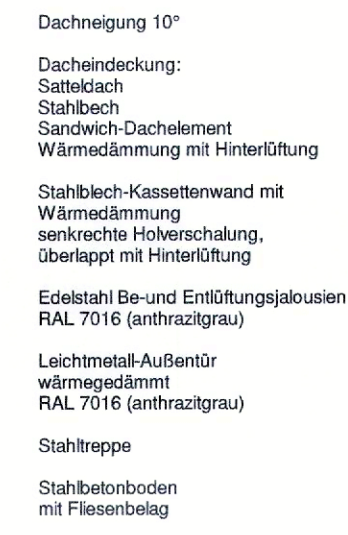

Schnitt A - A

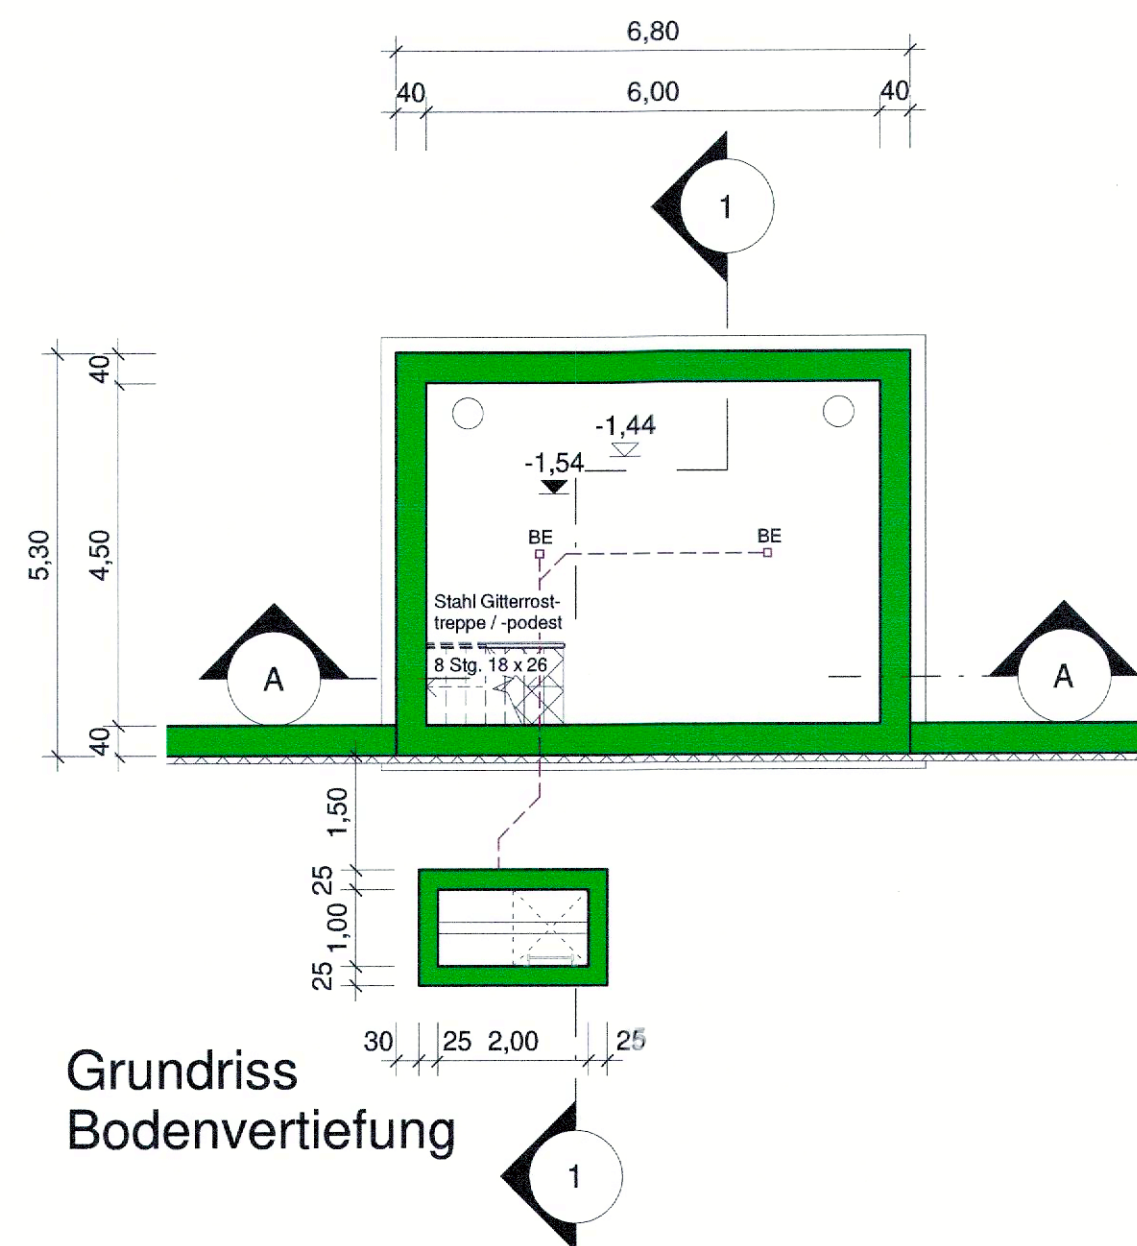

Grundriss
Bodenvertiefung

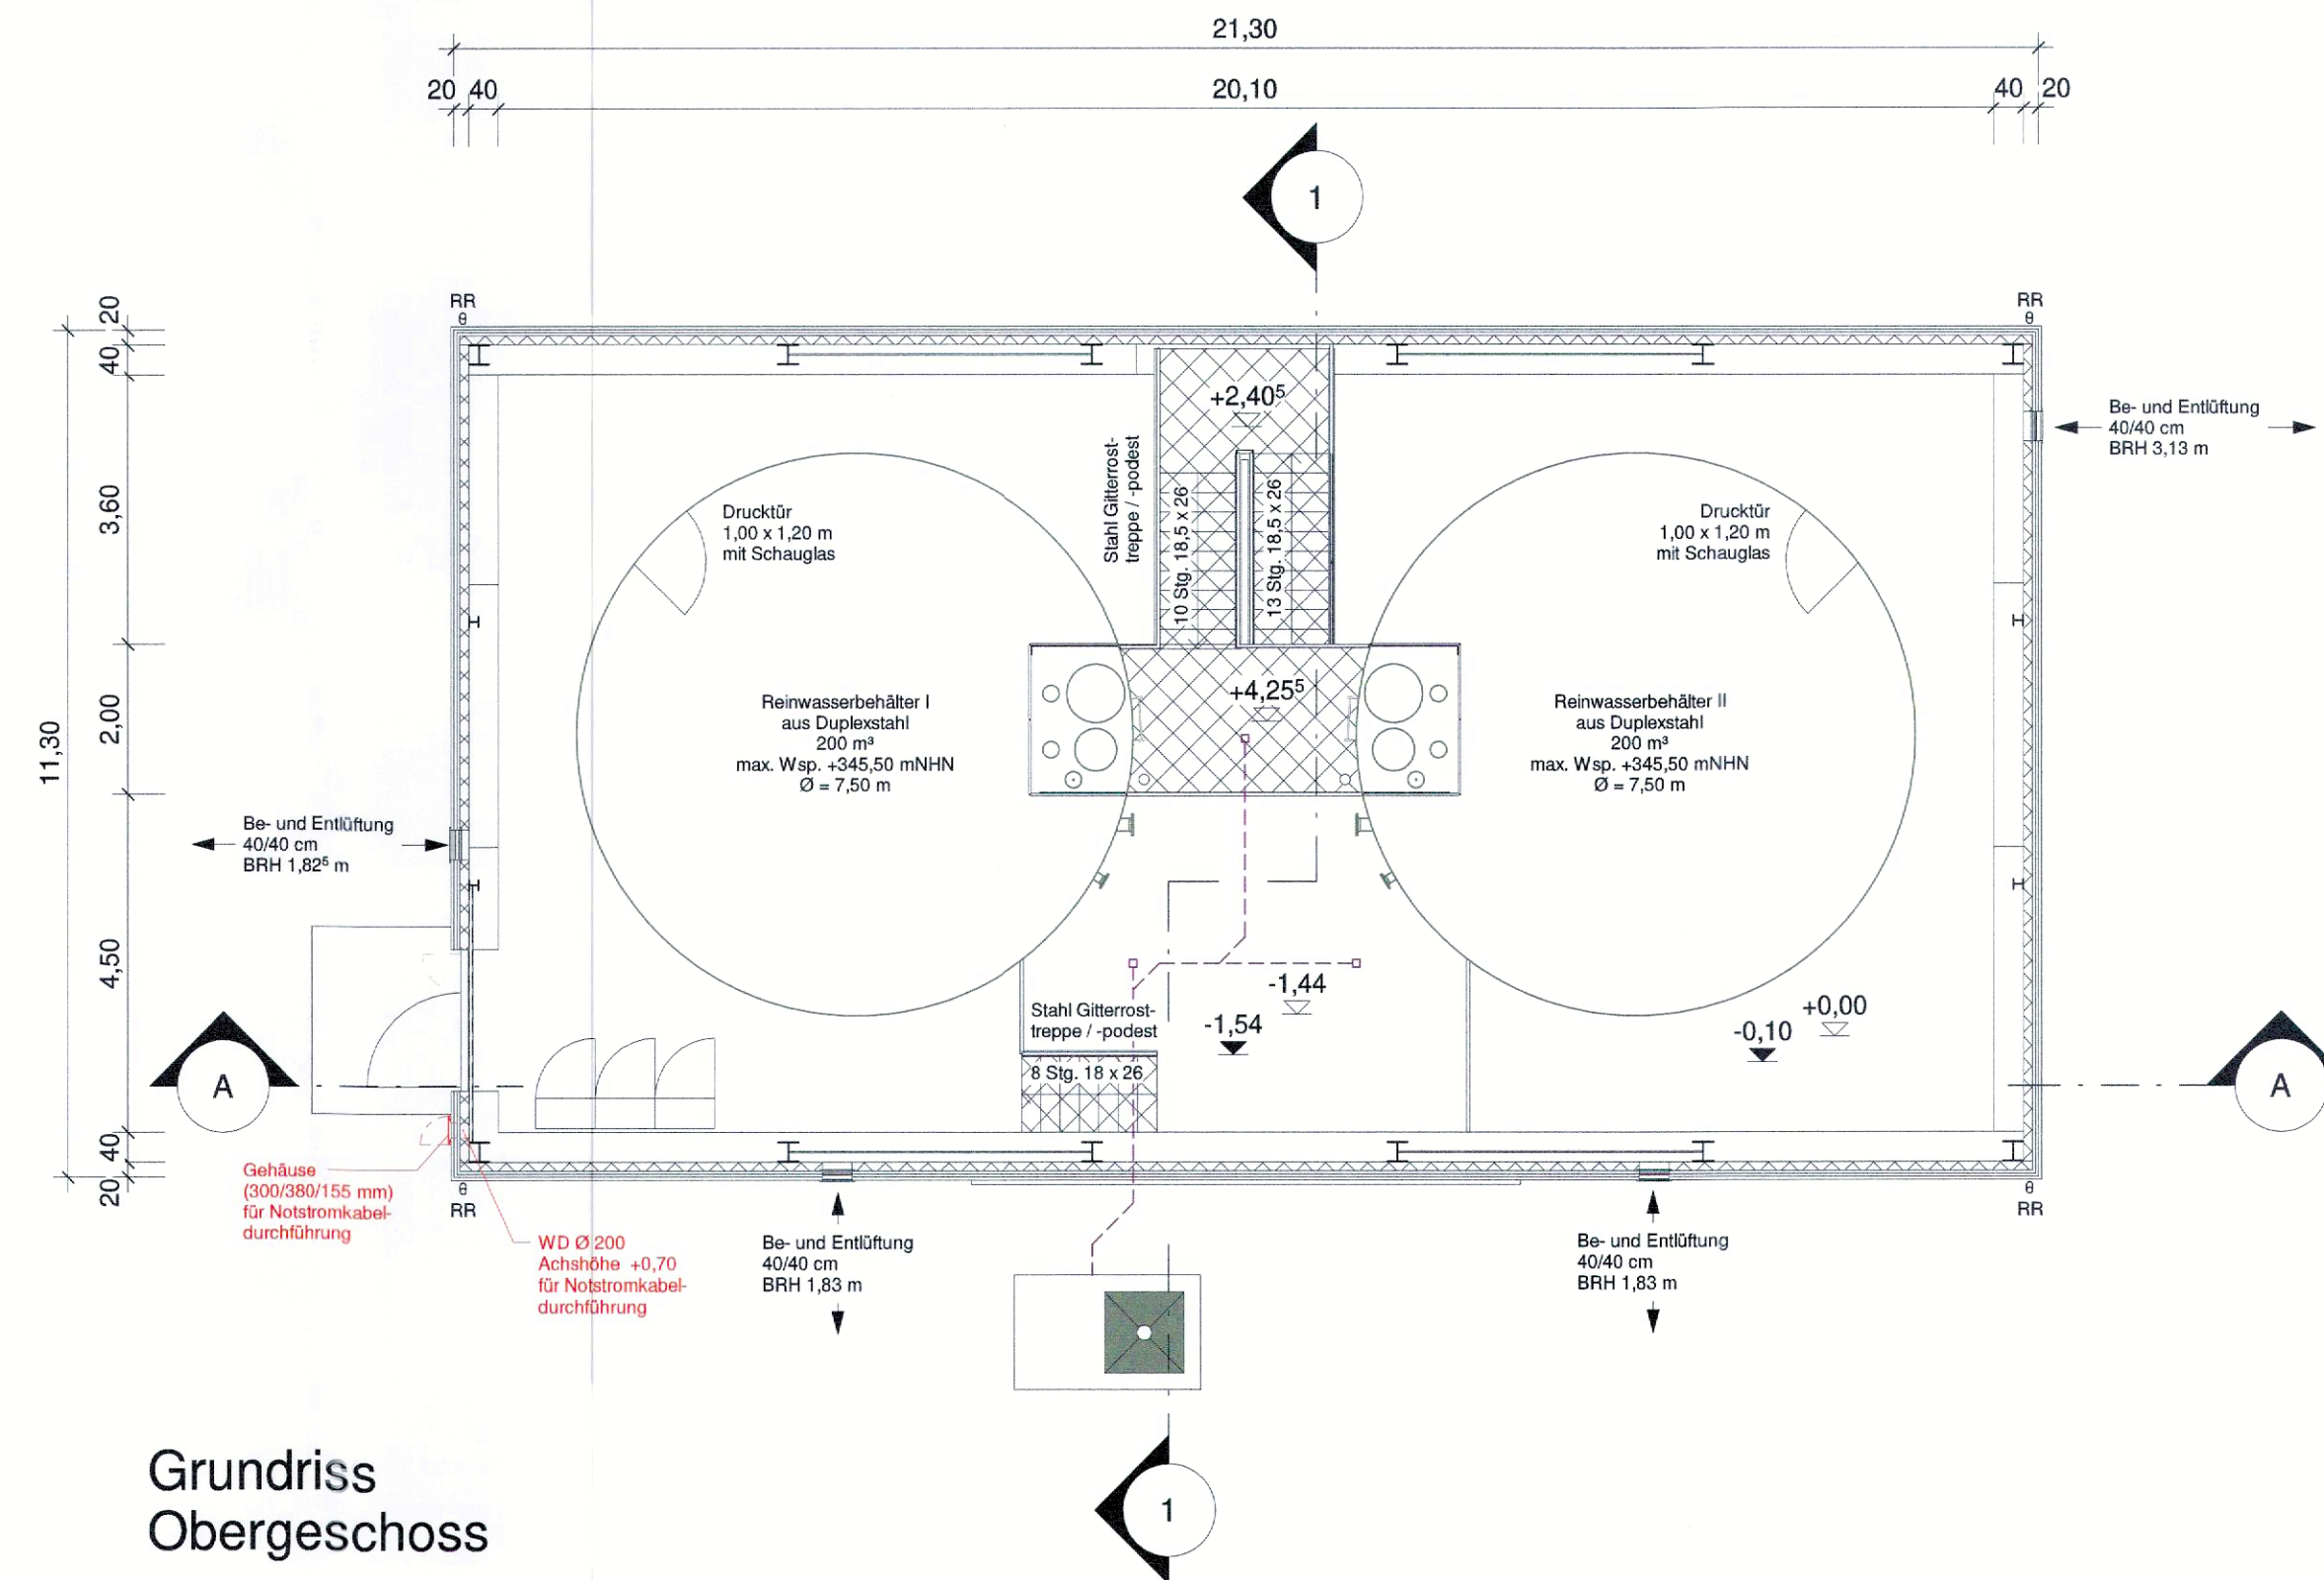

Grundriss
Obergeschoss

Legende:

 Stahlbeton

 Gitterrostpodest /-treppe

Alle Türhöhen beziehen sich auf Oberkante Fertigfußboden !

Alle Maße sind am Bau zu prüfen !

Bauherr

Nachbar

Behörde

$$\pm 0,00 = 340,50 \text{ mNHN}$$


Nr.	Änderungen		geänd.	Autor		gepr.		Autor	
Projekt:									
Wasserversorgung Bad Staffelstein Unterer Lautergrund (Horsdorf / Löffeld / Stublang) Landkreis: Lichtenfels									
Leistungsphase:									
Genehmigungsplanung									
Planinhalt: HB Lautergrund Baulicher Teil Grundrisse / Schnitte				Plan-Nr.: W 400		Maßstab: 1 : 100			
				Anlage: .		gez.	ssa	03.2023	
				Proj.Nr.: 227321		gepr.	ot	03.2023	
Vorhabensträger:				Entwurfsverfasser:					
Datum				30.03.2023 Datum					
.....				 Unterschrift					
Stadt Bad Staffelstein Marktplatz 1 96231 Bad Staffelstein				 BAURCONSULT ARCHITEKTEN . INGENIEURE Adam-Opel-Straße 7 · 97437 Haßfurt · T +49 9521 696 0					