


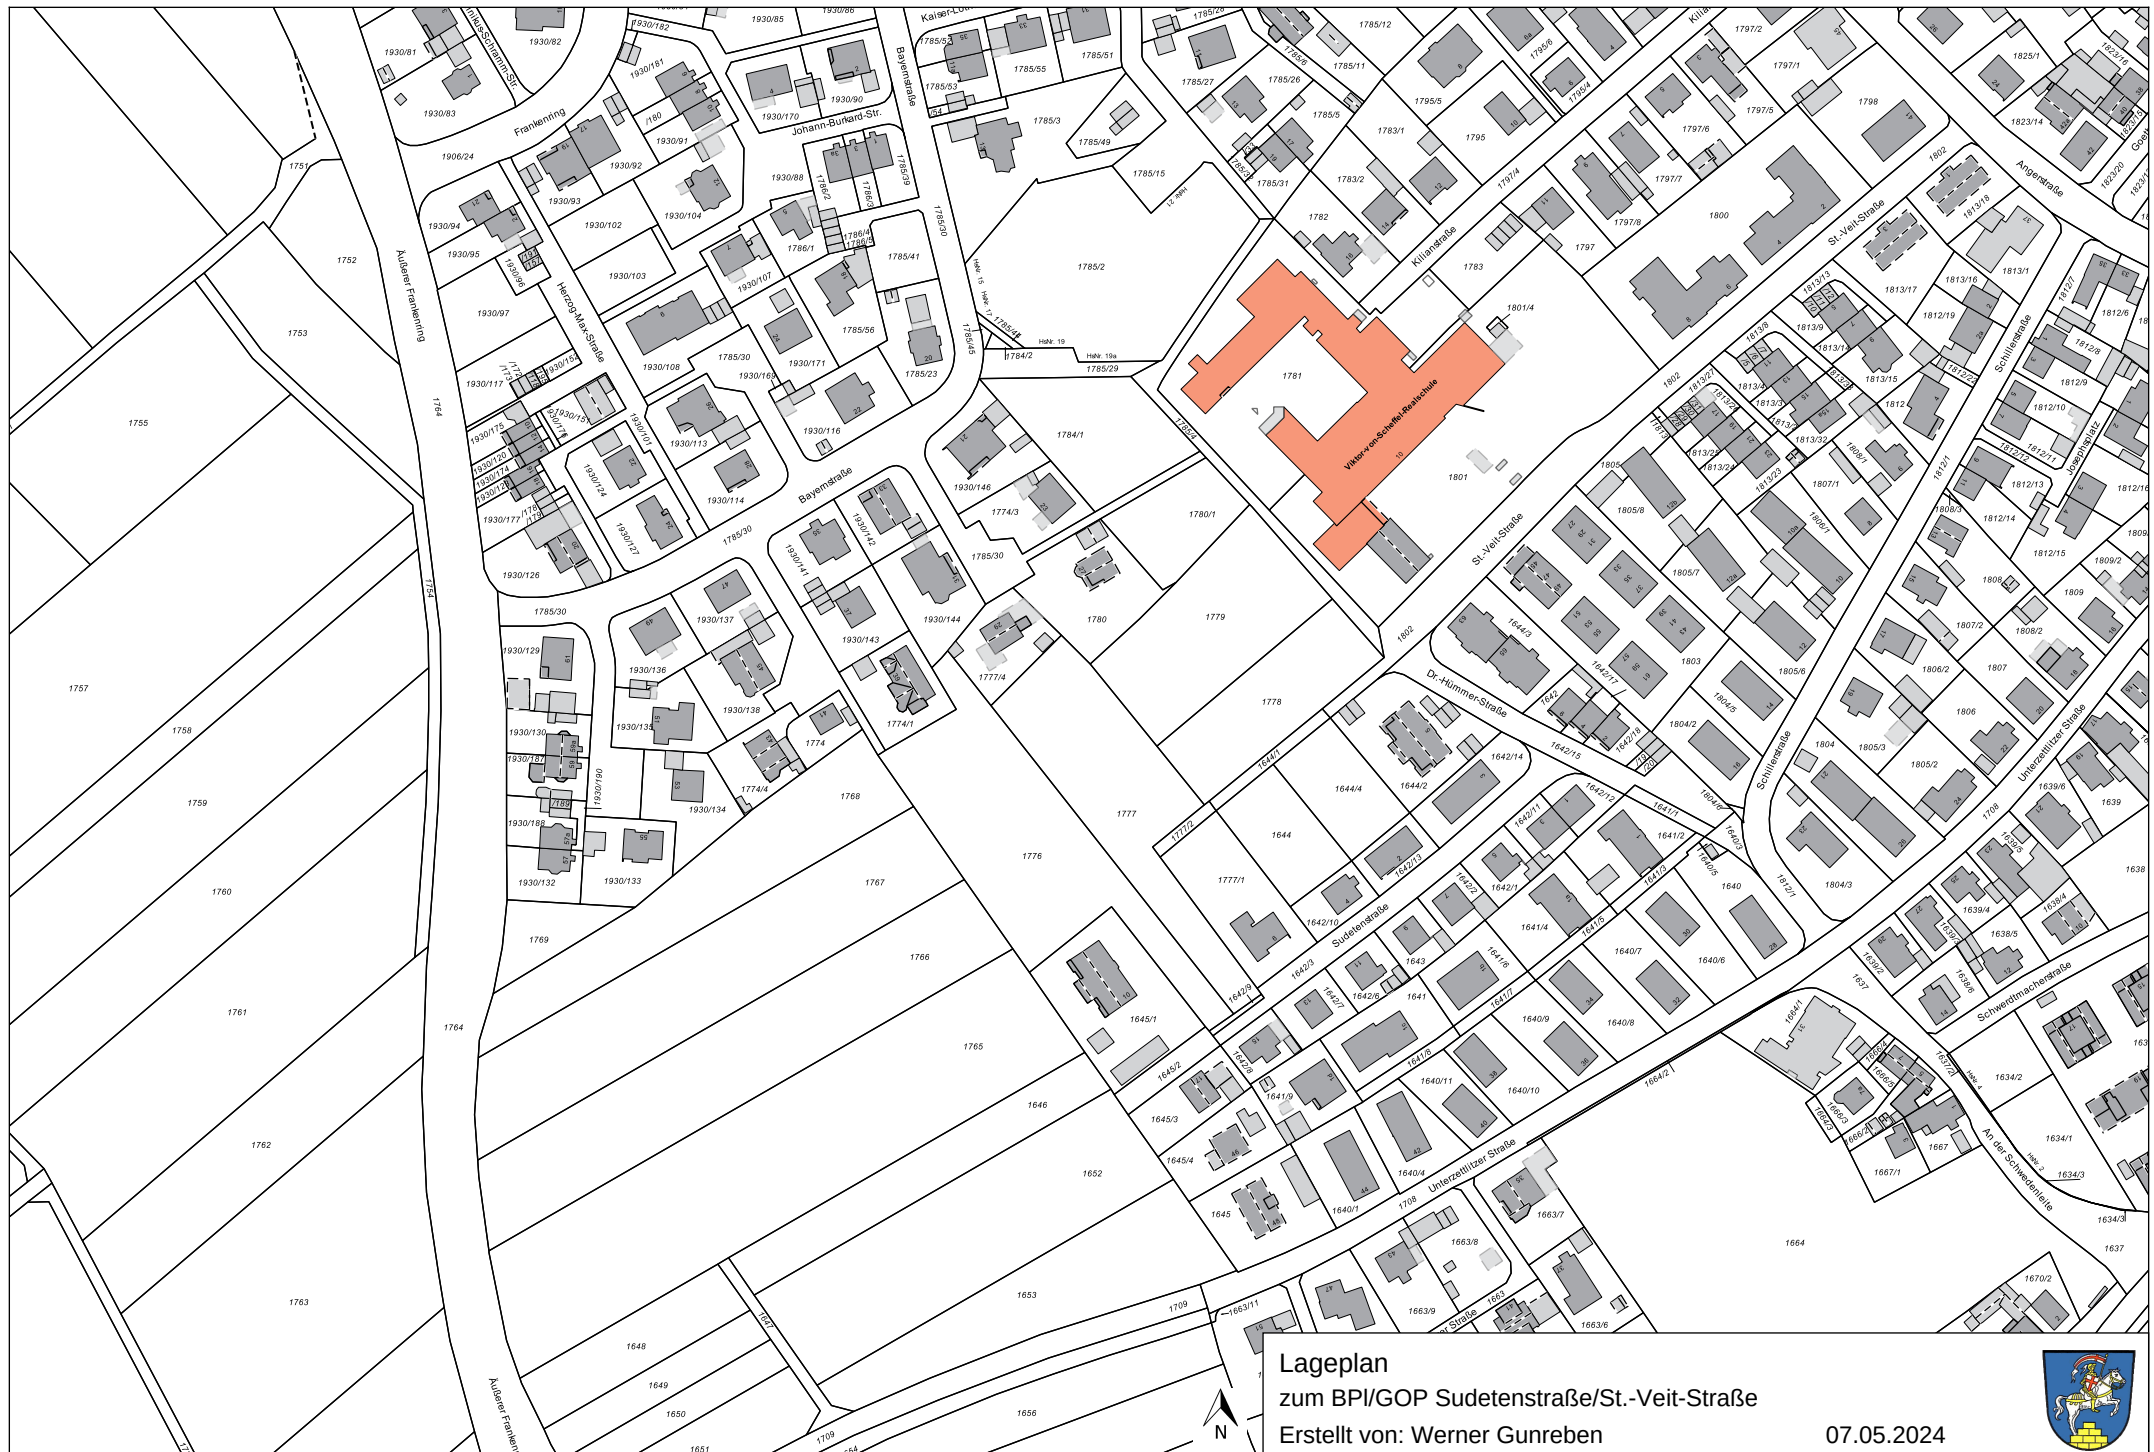

Lageplan
zum BPI/GOP Sudetenstraße/St.-Veit-Straße
Erstellt von: Werner Gunreben

07.05.2024



Maßstab 1:2500