


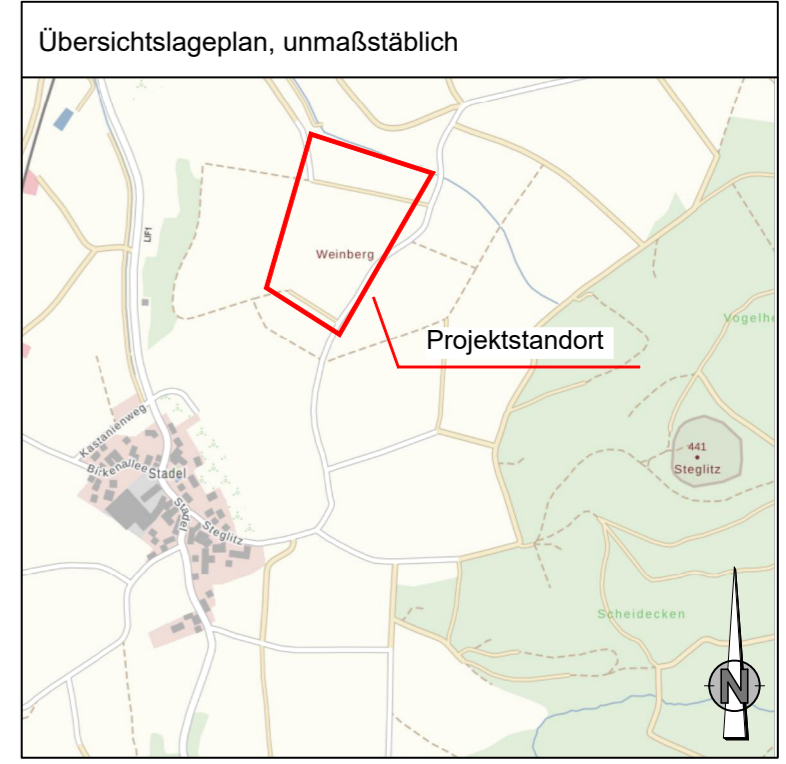

Legende

- Probenahmestelle
- Erdschwelle
- Rückhaltemulde
- Bereiche erhöhter Saatgutmenge (vgl. Kap. 4.2.1)




Projekt: Solarpark Stadel		Anlage: 1.1	
Auftraggeber: IBC Solar AG		Projekt-Nr.: 240910	
Maßstab: 1 : 1000	Detaillageplan Abflussverzögernde Maßnahmen (schematisch) und Aufschlusspunkte <small>Plangrundlage Lageplan Modulbelegung E9, verändert</small>	Datum	Name
		entw. 29.08.24	sp
		gez. 29.08.24	sp
		gepr. 29.08.24	

**GARTISER
GERMANN
& PIEWAK**
INGENIEURBÜRO FÜR
GEOTECHNIK UND UMWELT GMBH
Schützenstraße 5, 96047 Bamberg Tel. 0951 302069-0 Fax 0951 302069-20


29.08.2024
Datum

Unterschrift _____

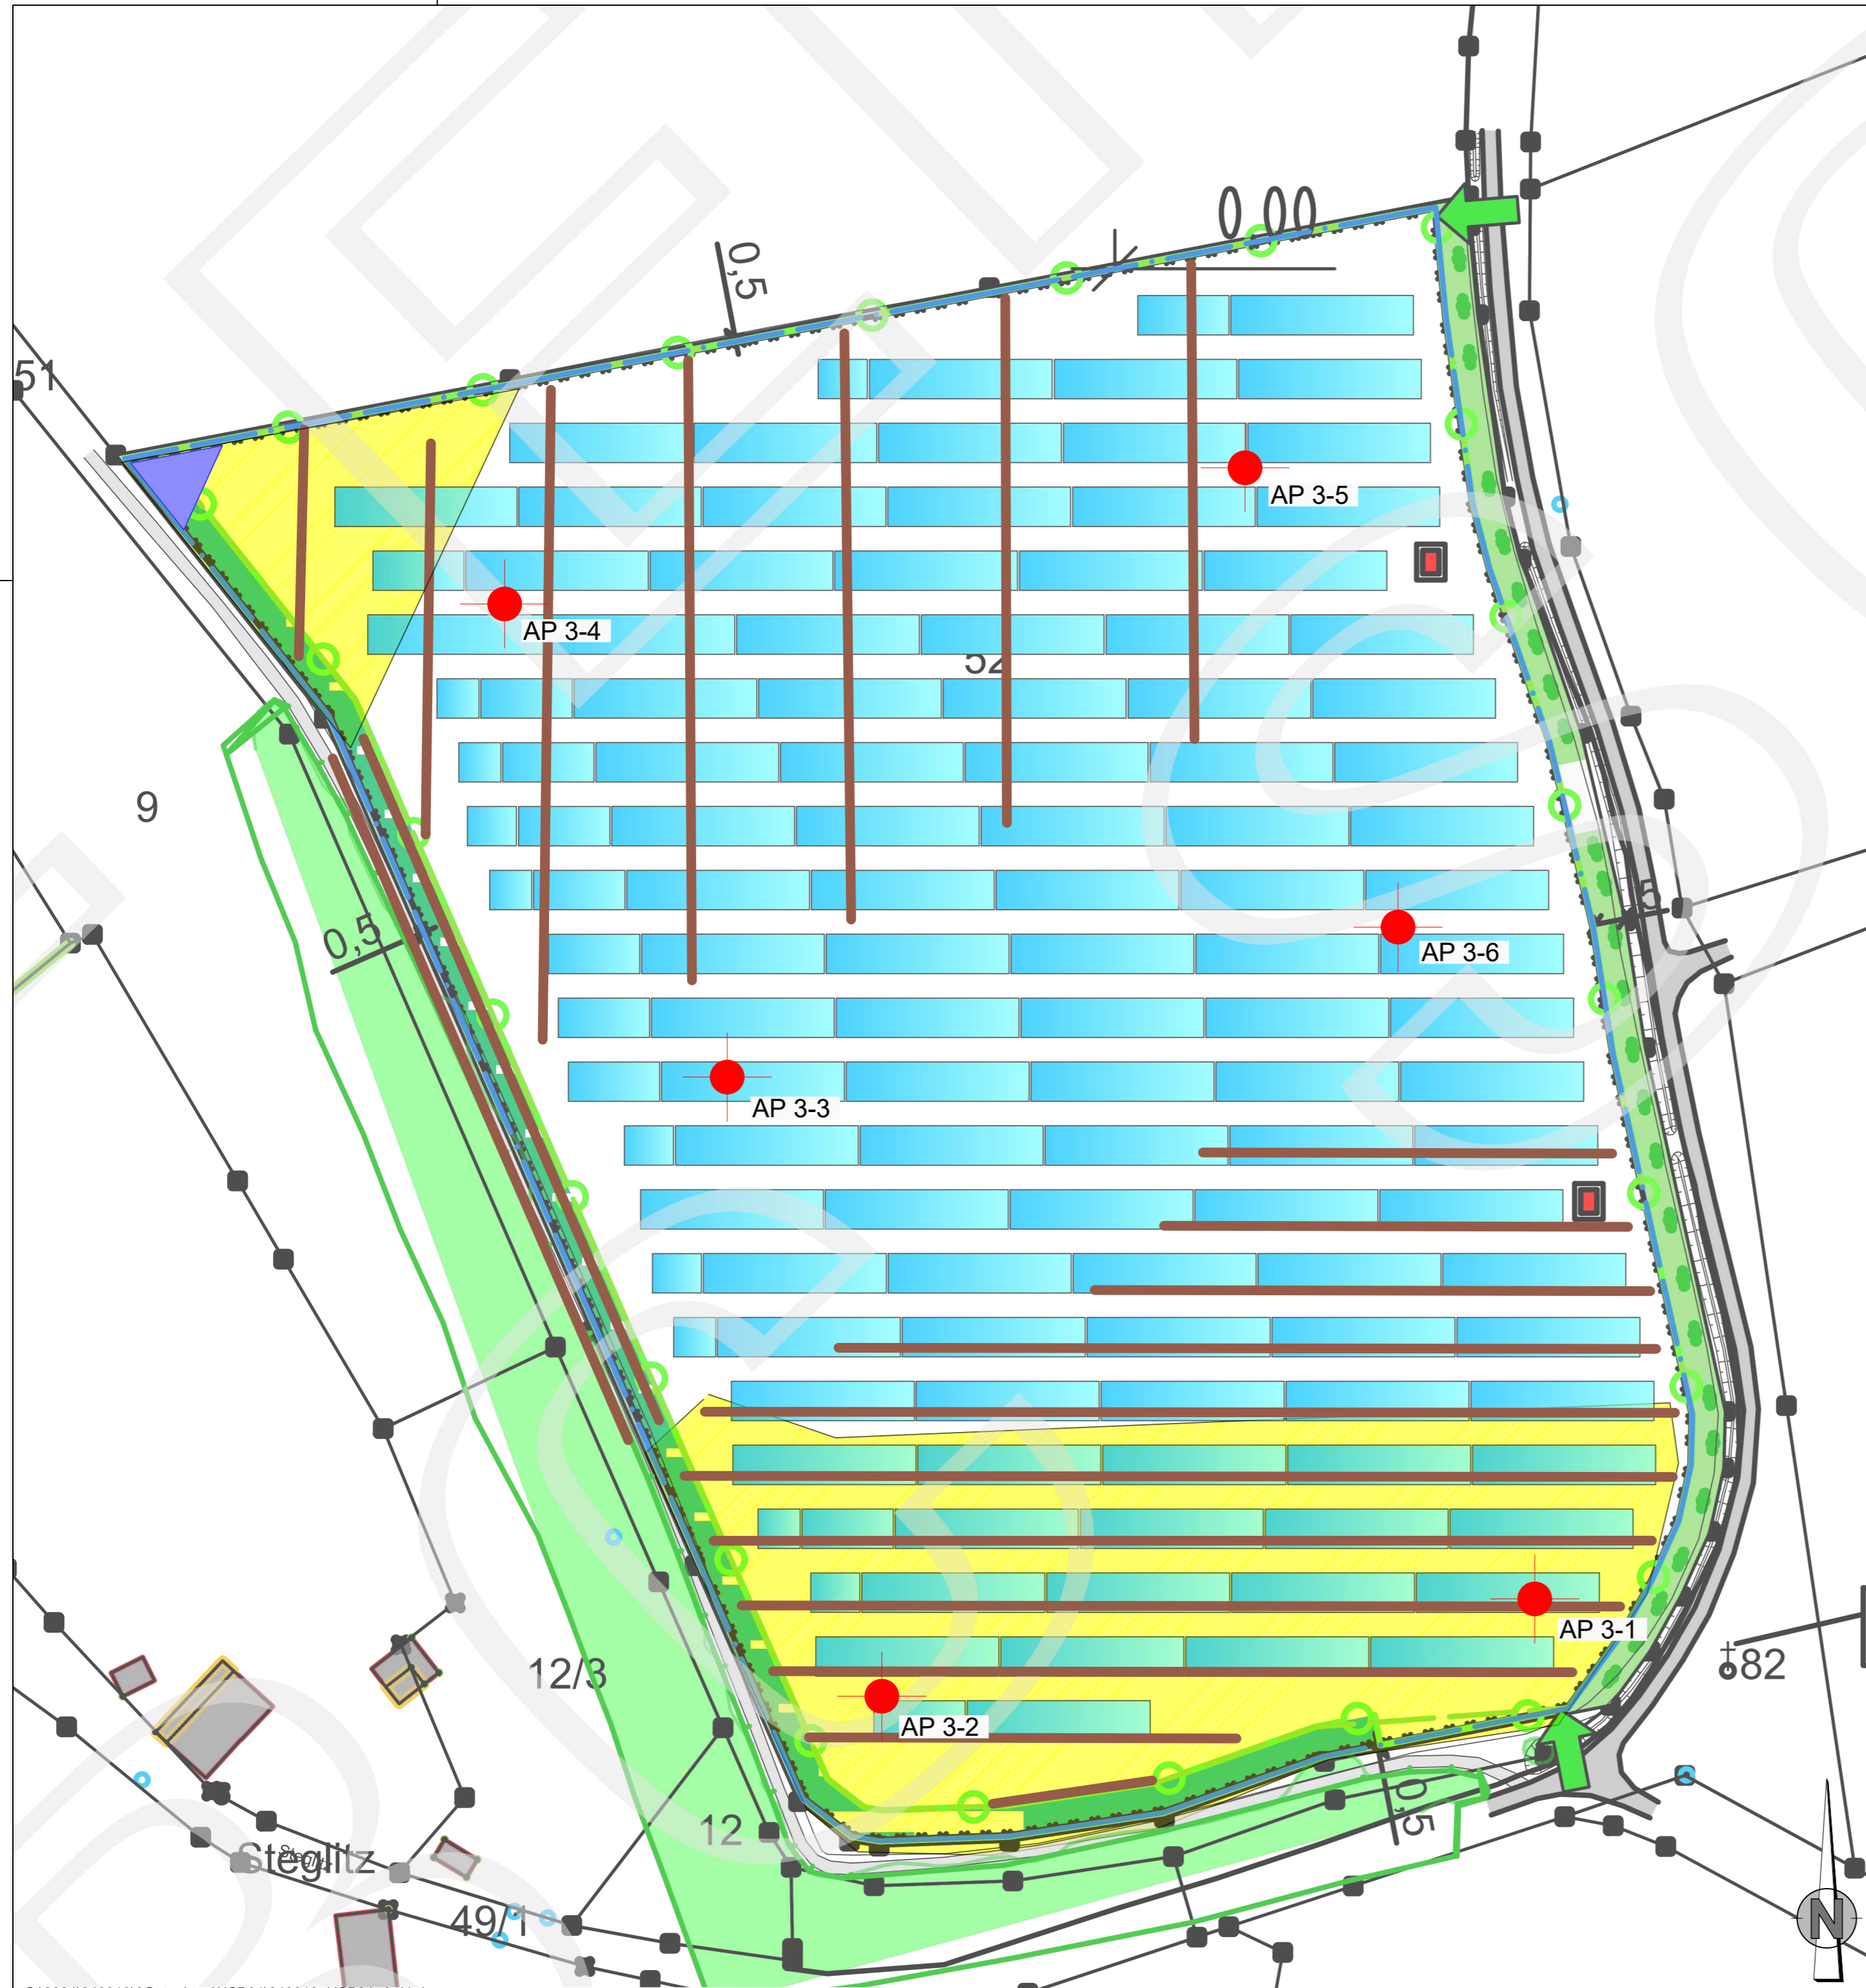

Legende

- Probenahmestelle
- Erdschwelle
- Rückhalte mulde
- Bereiche erhöhter Saatgutmenge (vgl. Kap. 4.2.1)

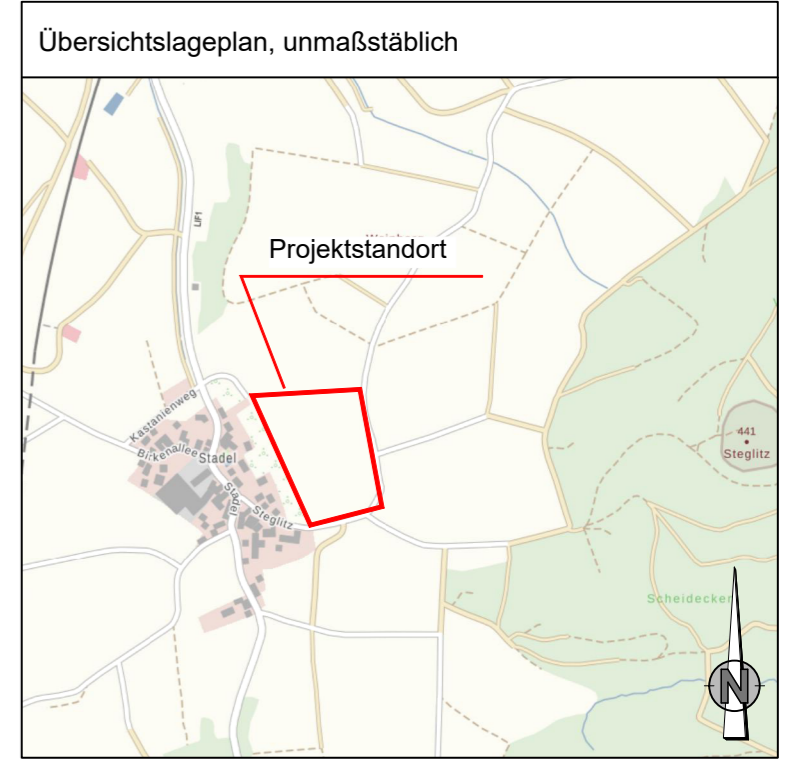

Projekt: Solarpark Stadel		Anlage: 1.2	
Auftraggeber: IBC Solar AG		Projekt-Nr.: 240910	
Maßstab: 1 : 800	Detaillageplan Abflussverzögernde Maßnahmen (schematisch) und Aufschlusspunkte <small>Plangrundlage Lageplan Modulbelegung E9, verändert</small>	Datum	Name
		entw. 05.06.25	cc
		gez. 05.06.25	cc
		gepr. 05.06.25	




**GARTISER
GERMANN
& PIEWAK**
INGENIEURBÜRO FÜR
GEOTECHNIK UND UMWELT GMBH

Schützenstraße 5, 96047 Bamberg Tel. 0951 302069-0 Fax 0951 302069-20


05.06.2025
Datum

Unterschrift

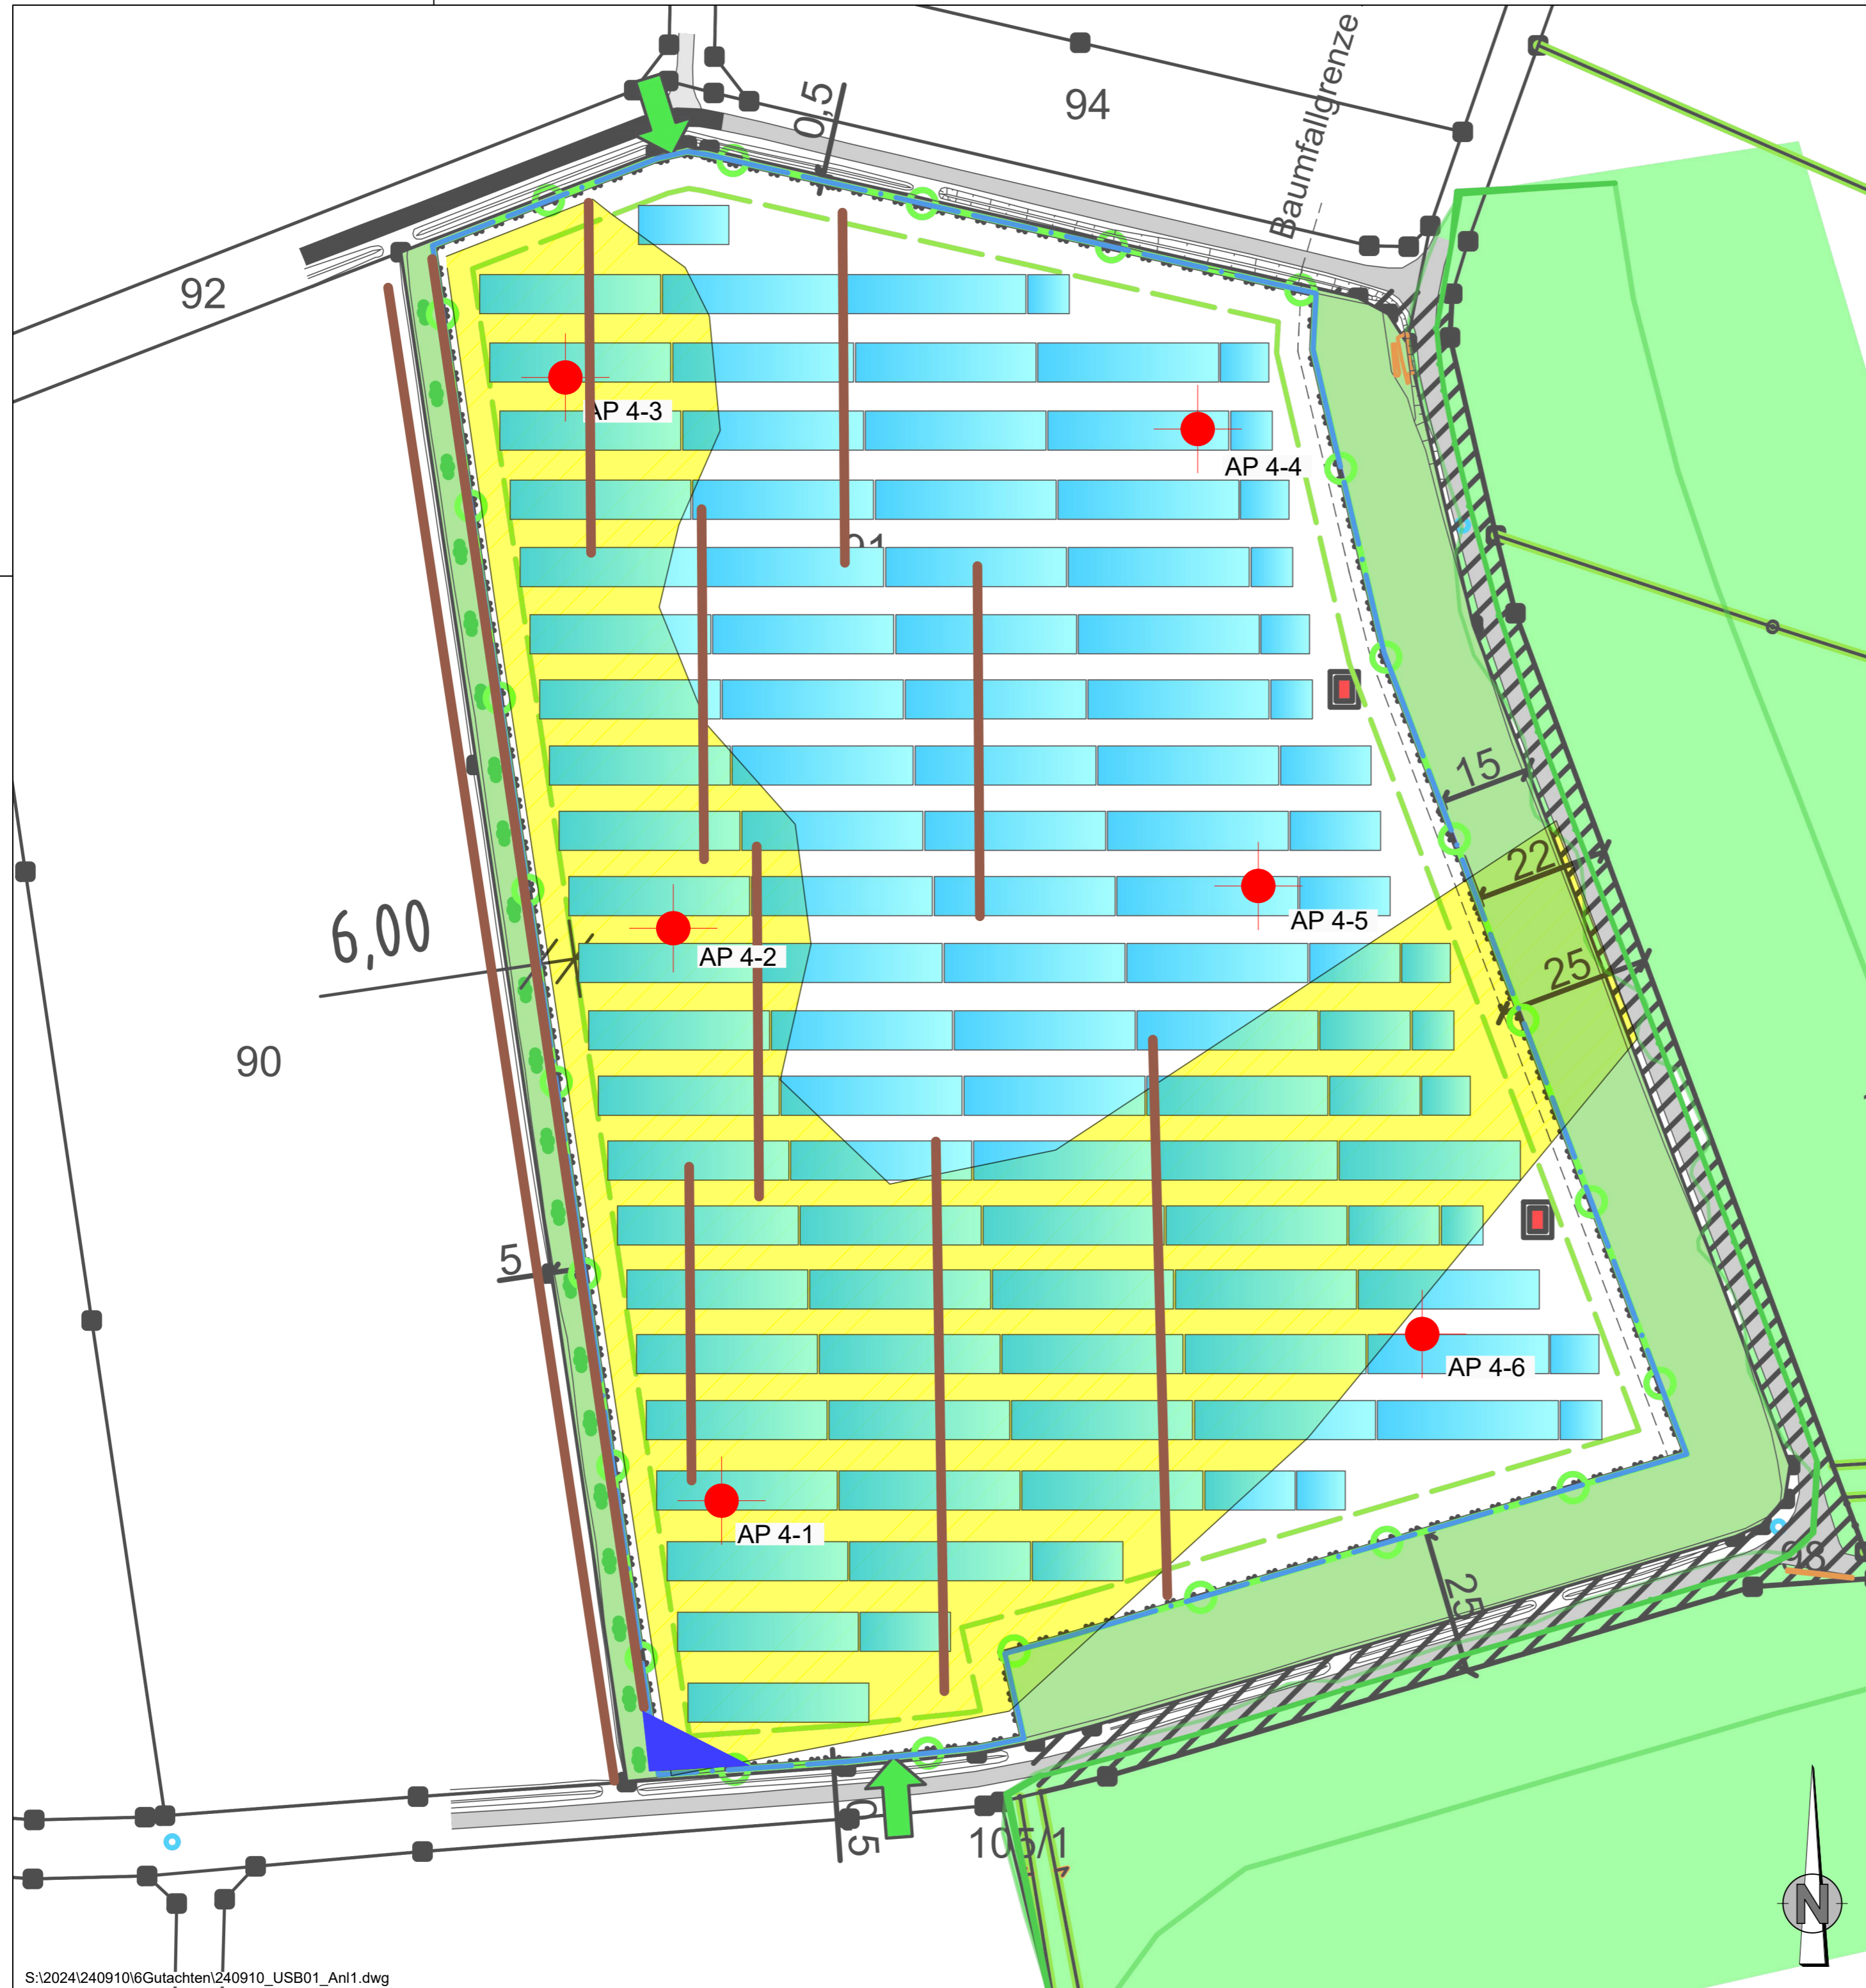

Legende

- Probenahmestelle
- Erdschwelle
- Rückhaltungmulde
- Bereiche erhöhter Saatgutmenge (vgl. Kap. 4.2.1)

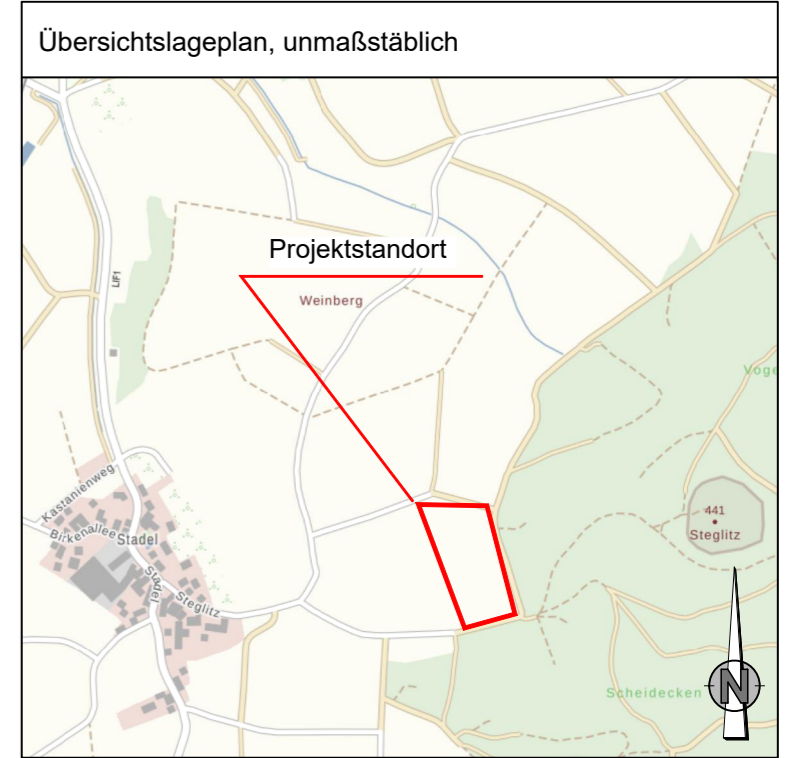

Projekt: Solarpark Stadel		Anlage: 1.3	
Auftraggeber: IBC Solar AG		Projekt-Nr.: 240910	
Maßstab: 1 : 800	Detaillageplan Abflussverzögernde Maßnahmen (schematisch) und Aufschlusspunkte <small>Plangrundlage Lageplan Modulbelegung E9, verändert</small>	Datum	Name
		entw. 29.08.24	sp
		gez. 29.08.24	sp
		gepr. 29.08.24	

**GARTISER
GERMANN
& PIEWAK**
 INGENIEURBÜRO FÜR
 GEOTECHNIK UND UMWELT GMBH
Schützenstraße 5, 96047 Bamberg Tel. 0951 302069-0 Fax 0951 302069-20

29.08.2024
Datum

Unterschrift