



Errichtung eines Reitplatzes mit Zaunanlage und Betrieb einer Pferdepension auf dem Grundstück mit der Flurnummer 922 in Kümmersreuth

Bauherr:

Richter(1); Wojciechowski(2), Nicola(1); Martin(2)
 lange Straße 1,
 96047 Bamberg

Ni. Richter

Bauort:

Kümmersreuth
 96231 Bad Staffelstein
 Flur-Nr.: 1595, Gemarkung Schwabthal

Nachbarn:

Stadt Bad Staffelstein
 Marktplatz 1
 96231 Bad Staffelstein

Fl.Nr.: 1415, 1432, 946, Gemarkung Bad Staffelstein

Weidner, Norbert
 Margaretenegasse 2
 96231 Bad Staffelstein

Fl.Nr.: 1427, Gemarkung Bad Staffelstein

Griebel Georg
 Margarethengasse
 96231 Staffelstein


Fl.Nr.: 921, Gemarkung Bad Staffelstein

Göldner, Sven
 Kümmersreuth 30
 96231 Staffelstein

Fl.Nr.: 924, Gemarkung Bad Staffelstein

Freistaat Bayern

Fl.Nr.: 946/1, Gemarkung Bad Staffelstein

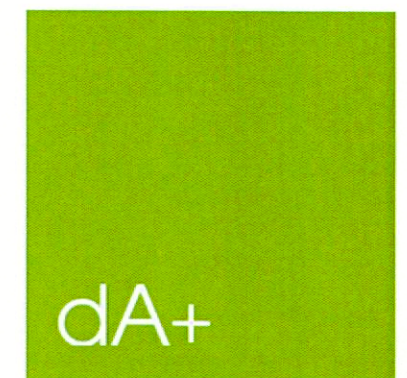

Architektur GmbH

S. Damovsky



gartenstraße 71a
 d - 91154 roth
 tel. 09171 - 9740 - 0
 fax. 09171 - 9740 - 30
 mail: kontakt@damovsky.de
 home: www.damovsky.de

Bauvoranfrage

M 1: 1000

Lageplan Unterstand

Gez: DD

20.03.2023



Amt für Digitalisierung, Breitband und Vermessung
Coburg


Wettiner Anlage 1
96450 Coburg

Flurstück: 922
Gemarkung: Schwabthal

Gemeinde: Stadt Bad Staffelstein
Landkreis: Lichtenfels
Bezirk: Oberfranken

Auszug aus dem Liegenschaftskataster

Flurkarte 1 : 1000
zur Bauvorlage nach § 7 Abs. 1 BauVorV
Erstellt am 13.03.2023

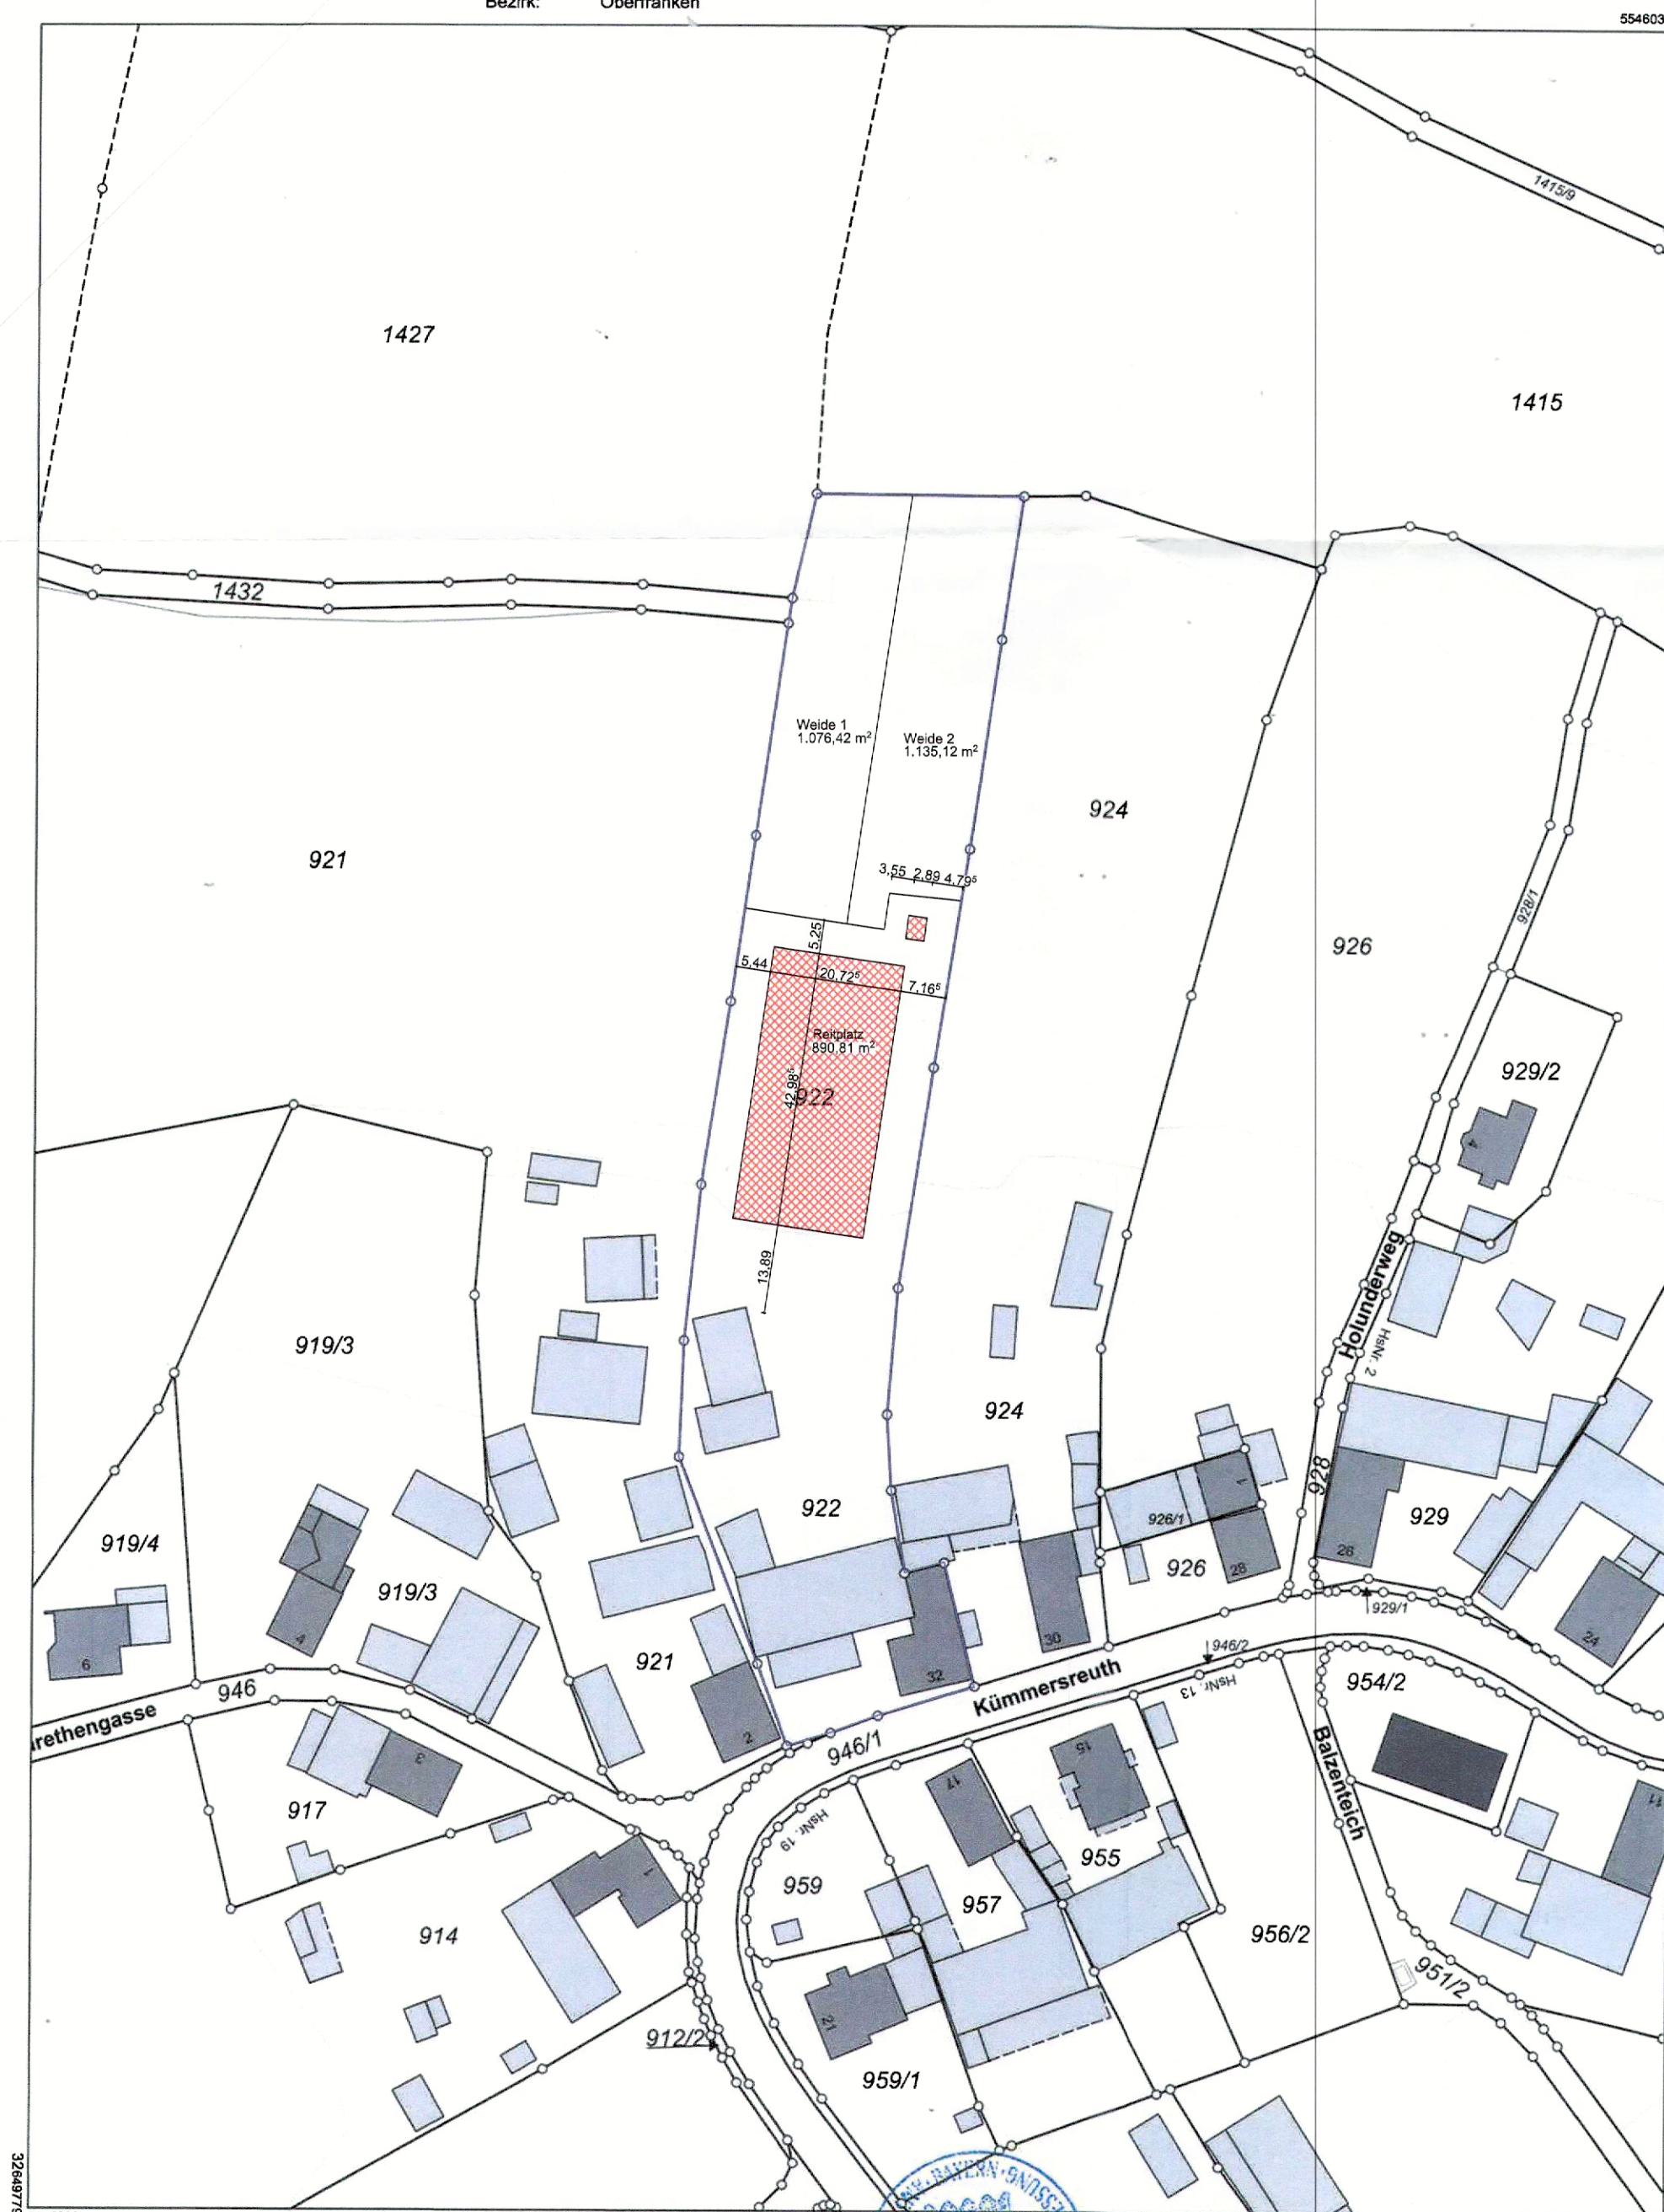

Maßstab 1:1000 0 10 20 30 Meter

Vervielfältigung nur in analoger Form für den eigenen Gebrauch.
Zur Maßentnahme nur bedingt geeignet.

Geschäftszeichen: Schwabthal



Errichtung eines Reitplatzes mit Zaunanlage und Betrieb einer Pferdepension auf dem Grundstück mit der Flurnummer 922 in Kümmerersreuth

Bauherr:

Richter(1); Wojciechowski(2), Nicola(1); Martin(2)
lange Straße 1,
96047 Bamberg

Bauort:

Kümmerersreuth 32
96231 Bad Staffelstein
Flur-Nr.: 922, Gemarkung Schwabthal

Nachbarn:

Stadt Bad Staffelstein
Marktplatz 1
96231 Bad Staffelstein

Fl.Nr.: 1415, 1432, 946, Gemarkung Bad Staffelstein

Weidner, Norbert
Margarethengasse 2
96231 Bad Staffelstein

Fl.Nr.: 1427, Gemarkung Bad Staffelstein

Griebel Georg
Margarethengasse
96231 Bad Staffelstein

Fl.Nr.: 921, Gemarkung Bad Staffelstein

Göldner, Sven
Kümmerersreuth 30
96231 Bad Staffelstein

Fl.Nr.: 924, Gemarkung Bad Staffelstein

Freistaat Bayern

Fl.Nr.: 946/1, Gemarkung Bad Staffelstein

dA+

Architektur GmbH

gartenstraße 71a
d - 91154 roth
tel. 09171 - 9740 - 0
fax. 09171 - 9740 - 30
mail: kontakt@damovsky.de
home: www.damovsky.de



Bauvoranfrage

M 1: 1000

Lageplan mit Gebäudeeintrag

Gez: DD

20.03.2023