



Amt für Digitalisierung, Breitband und Vermessung
Coburg

Wettiner Anlage 1
96450 Coburg

Flurstück: 590/2
Gemarkung: Schwabthal

Gemeinde: Stadt Bad Staffelstein
Landkreis: Lichtenfels
Bezirk: Oberfranken

Auszug aus dem Liegenschaftskataster

Flurkarte 1 : 1000
zur Bauvorlage nach § 7 Abs. 1 BauVorIV
Erstellt am 22.01.2024



Maßstab 1:1000 0 10 20 30 Meter

Vervielfältigung nur in analoger Form für den eigenen Gebrauch.
Zur Maßentnahme nur bedingt geeignet.

Geschäftszeichen: SG 30/II



Der Eingabeplan dient zur Baugenehmigung.
Alle Maße und Angaben sind an der Baustelle zu prüfen.
Bauausführung, tragenden Bauteile und Konstruktionen sind
n.statistischer Berechnung, Energieeinsparverordnung usw.
auszuführen!

Umbau des best. Nebengebäudes
zu einem Zweifamilienwohnhaus

Bauort: 96231 Bad Staffelstein
OT End
Reuthweg 14
Flur Nr.: 590/2
Gemarkung: Schwabthal

Bauherr: Dinkel Anni
Uetzinger Str. 10
96231 Bad Staffelstein

LAGEPLAN M 1:1000
18.02.2024

Antragssteller:

Anni Dinkel
Dinkel Anni

Nachbarn:

590: Baierlein Holger

Verena Gunzelmann
590/1: Gunzelmann Verena

Planverfasser:

Schmittinger Bau GmbH
Untere Str. 54
96250 Ebersfeld
Tel.: 09573 / 5468, Fax: 09573 / 31684
Mail: schmittinger.bau@t-online.de

Schmittinger Bau GmbH, Ebersfeld


Stadt:

Stadt Bad Staffelstein




Bestandsfoto




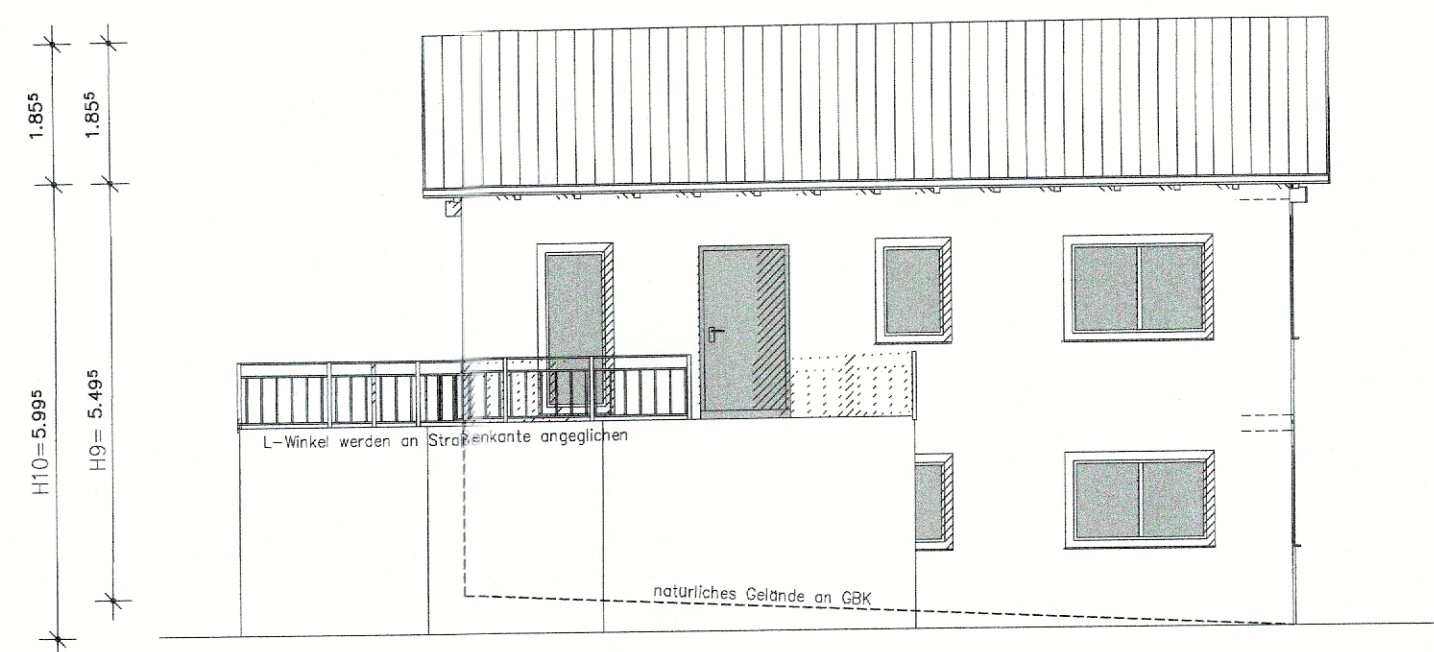


Ostansicht

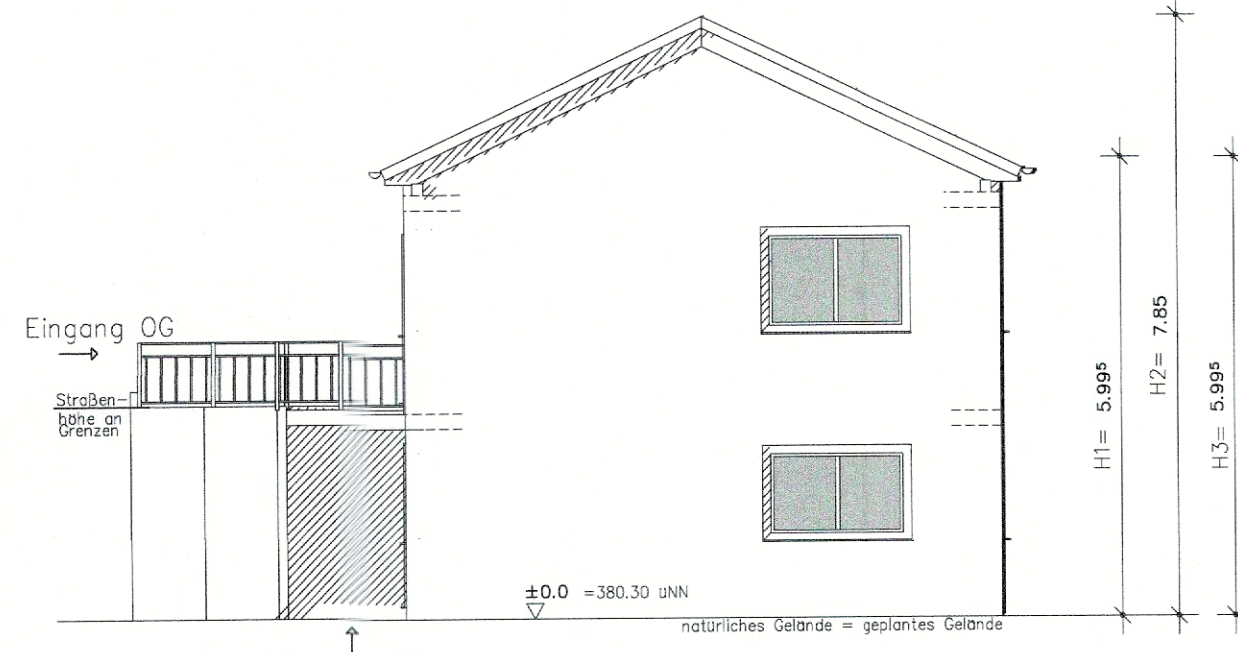


Nordansicht

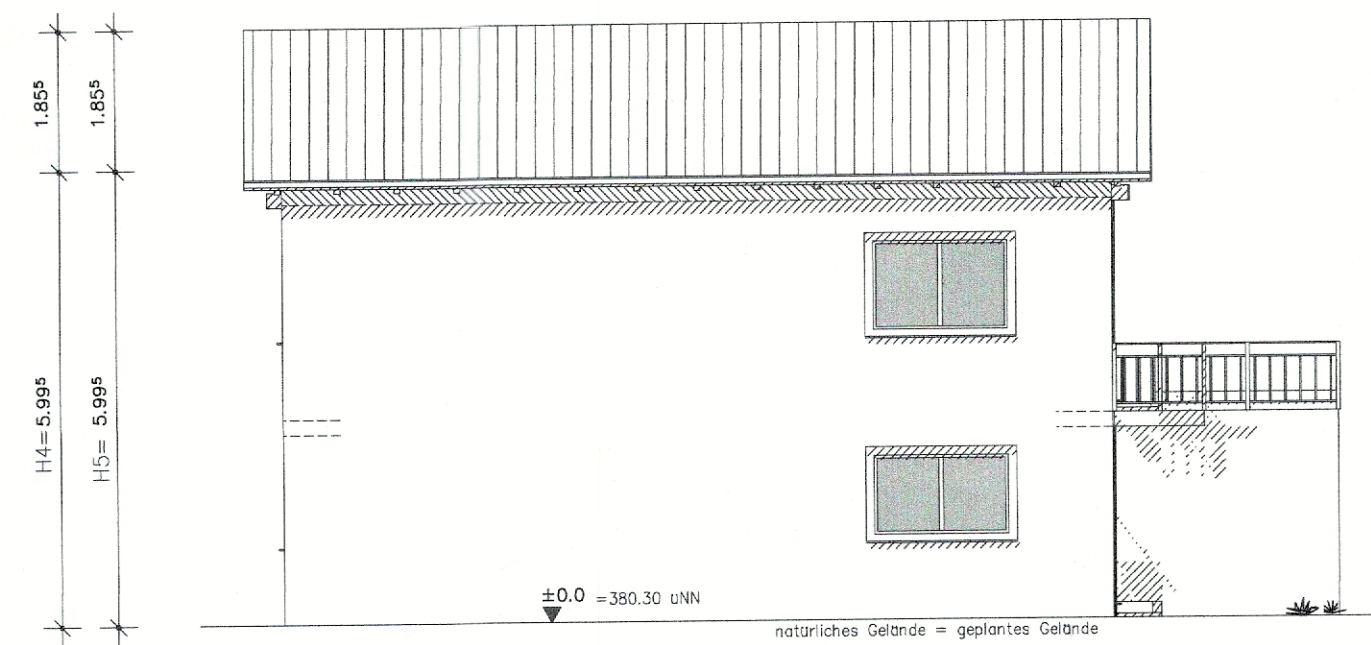

Westansicht

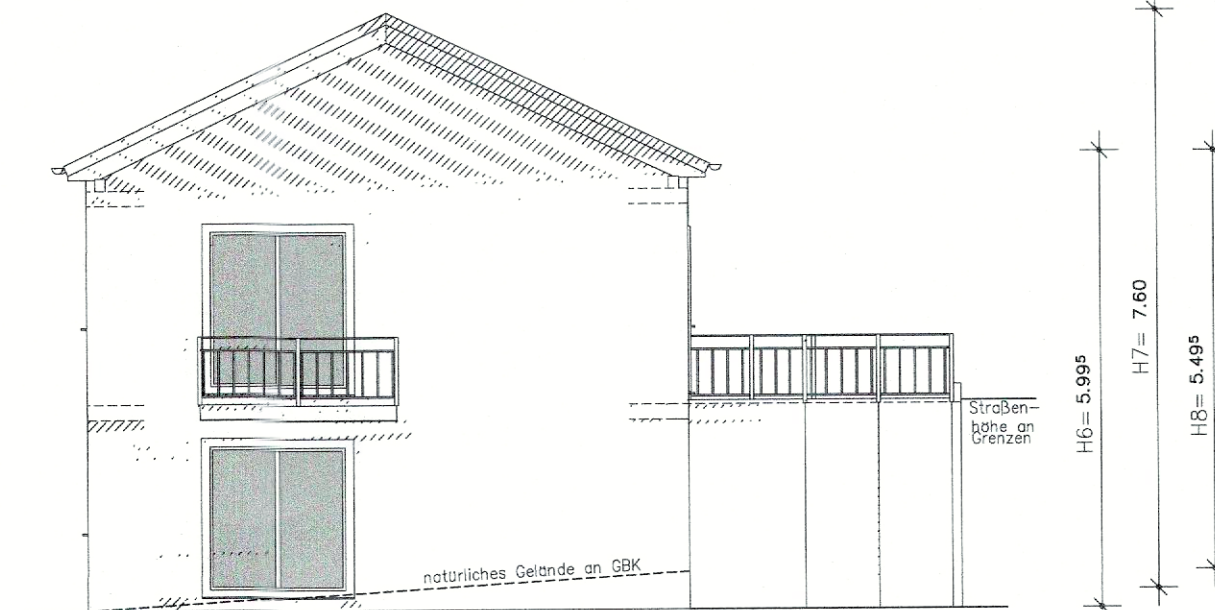

Südansicht

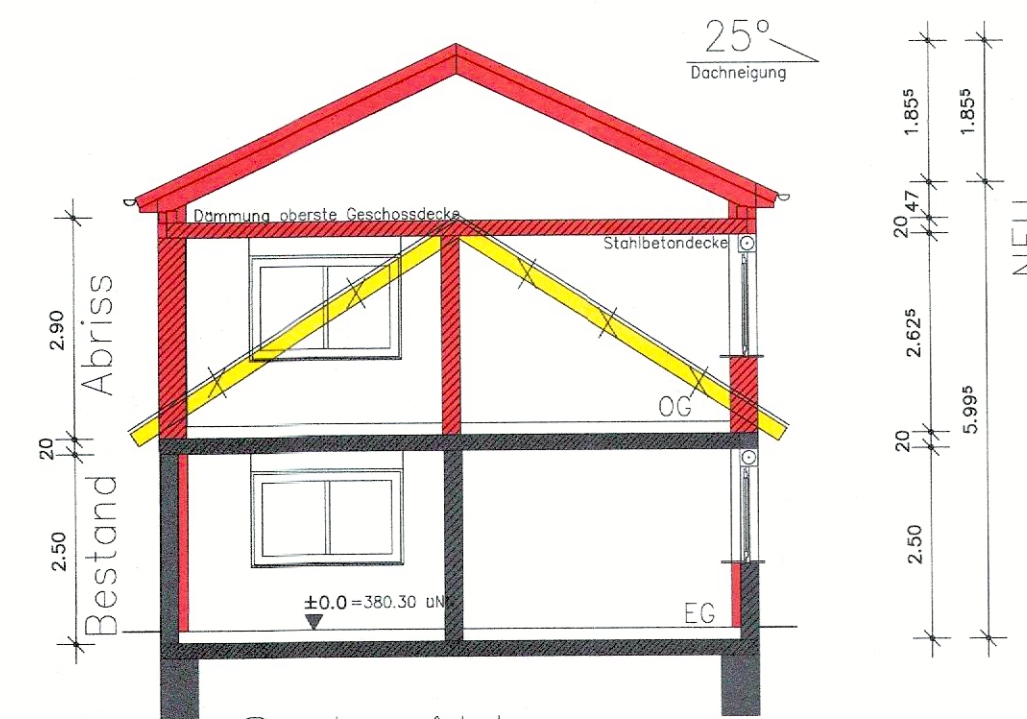

Schnitt

Der Eingabeplan dient zur Baugenehmigung.
Alle Maße und Angaben sind an der Baustelle zu prüfen.
Bauausführung, tragenden Bauteile und Konstruktionen sind
n.statischer Berechnung, Energieeinsparverordnung usw.
auszuführen!

Umbau des best. Nebengebäudes
zu einem Zweifamilienwohnhaus

Bauort: 96231 Bad Staffelstein
OT End
Reuthweg 14
Flur Nr.: 590/2
Gemarkung: Schwabthal

Bauherr: Dinkel Anni
Uetzinger Str. 10
96231 Bad Staffelstein

EINGABEPLAN M 1:100
18.02.2024

Antragssteller:

Anni Dinkel
Dinkel Anni

Nachbarn:


590: Baierlein Holger

Verena Gunzelmann
590/1: Gunzelmann Verena

Planverfasser: Stadt:


Schmittinger Bau GmbH
Untere Str. 54
96231 Bad Staffelstein
Tel.: 09373/31684, Fax: 09373/31684
Mail: schmittinger.bau@t-online.de

Schmittinger Bau GmbH, Ebensfeld Stadt Bad Staffelstein

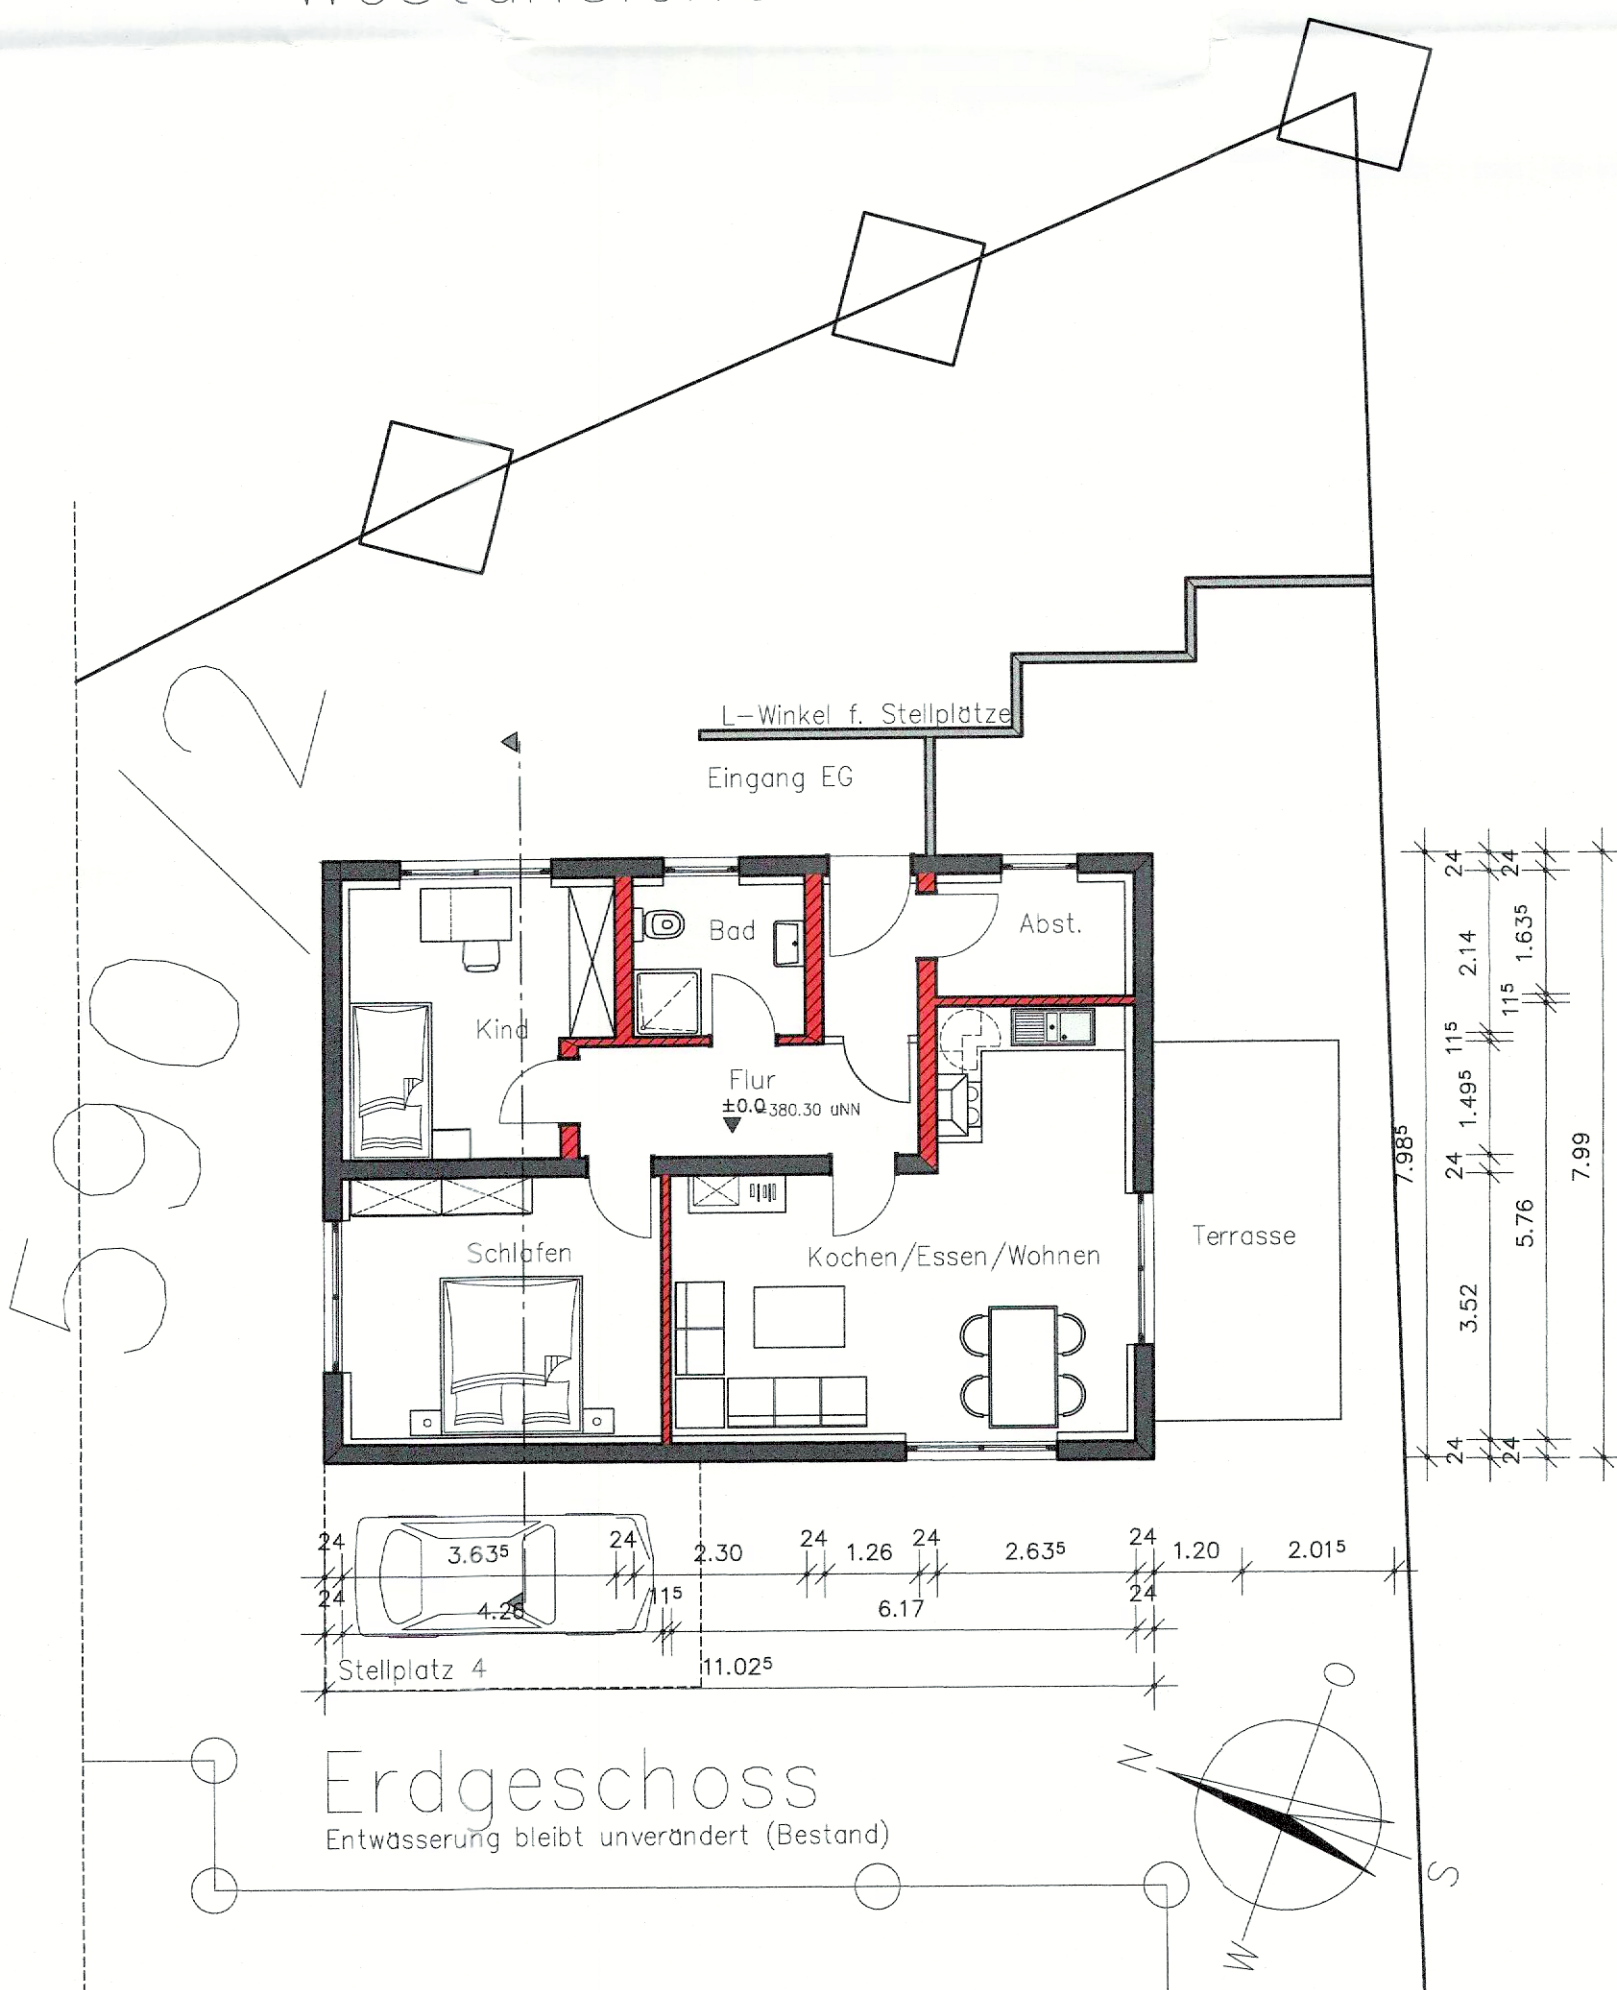

Erdgeschoss

Entwässerung bleibt unverändert (Bestand)

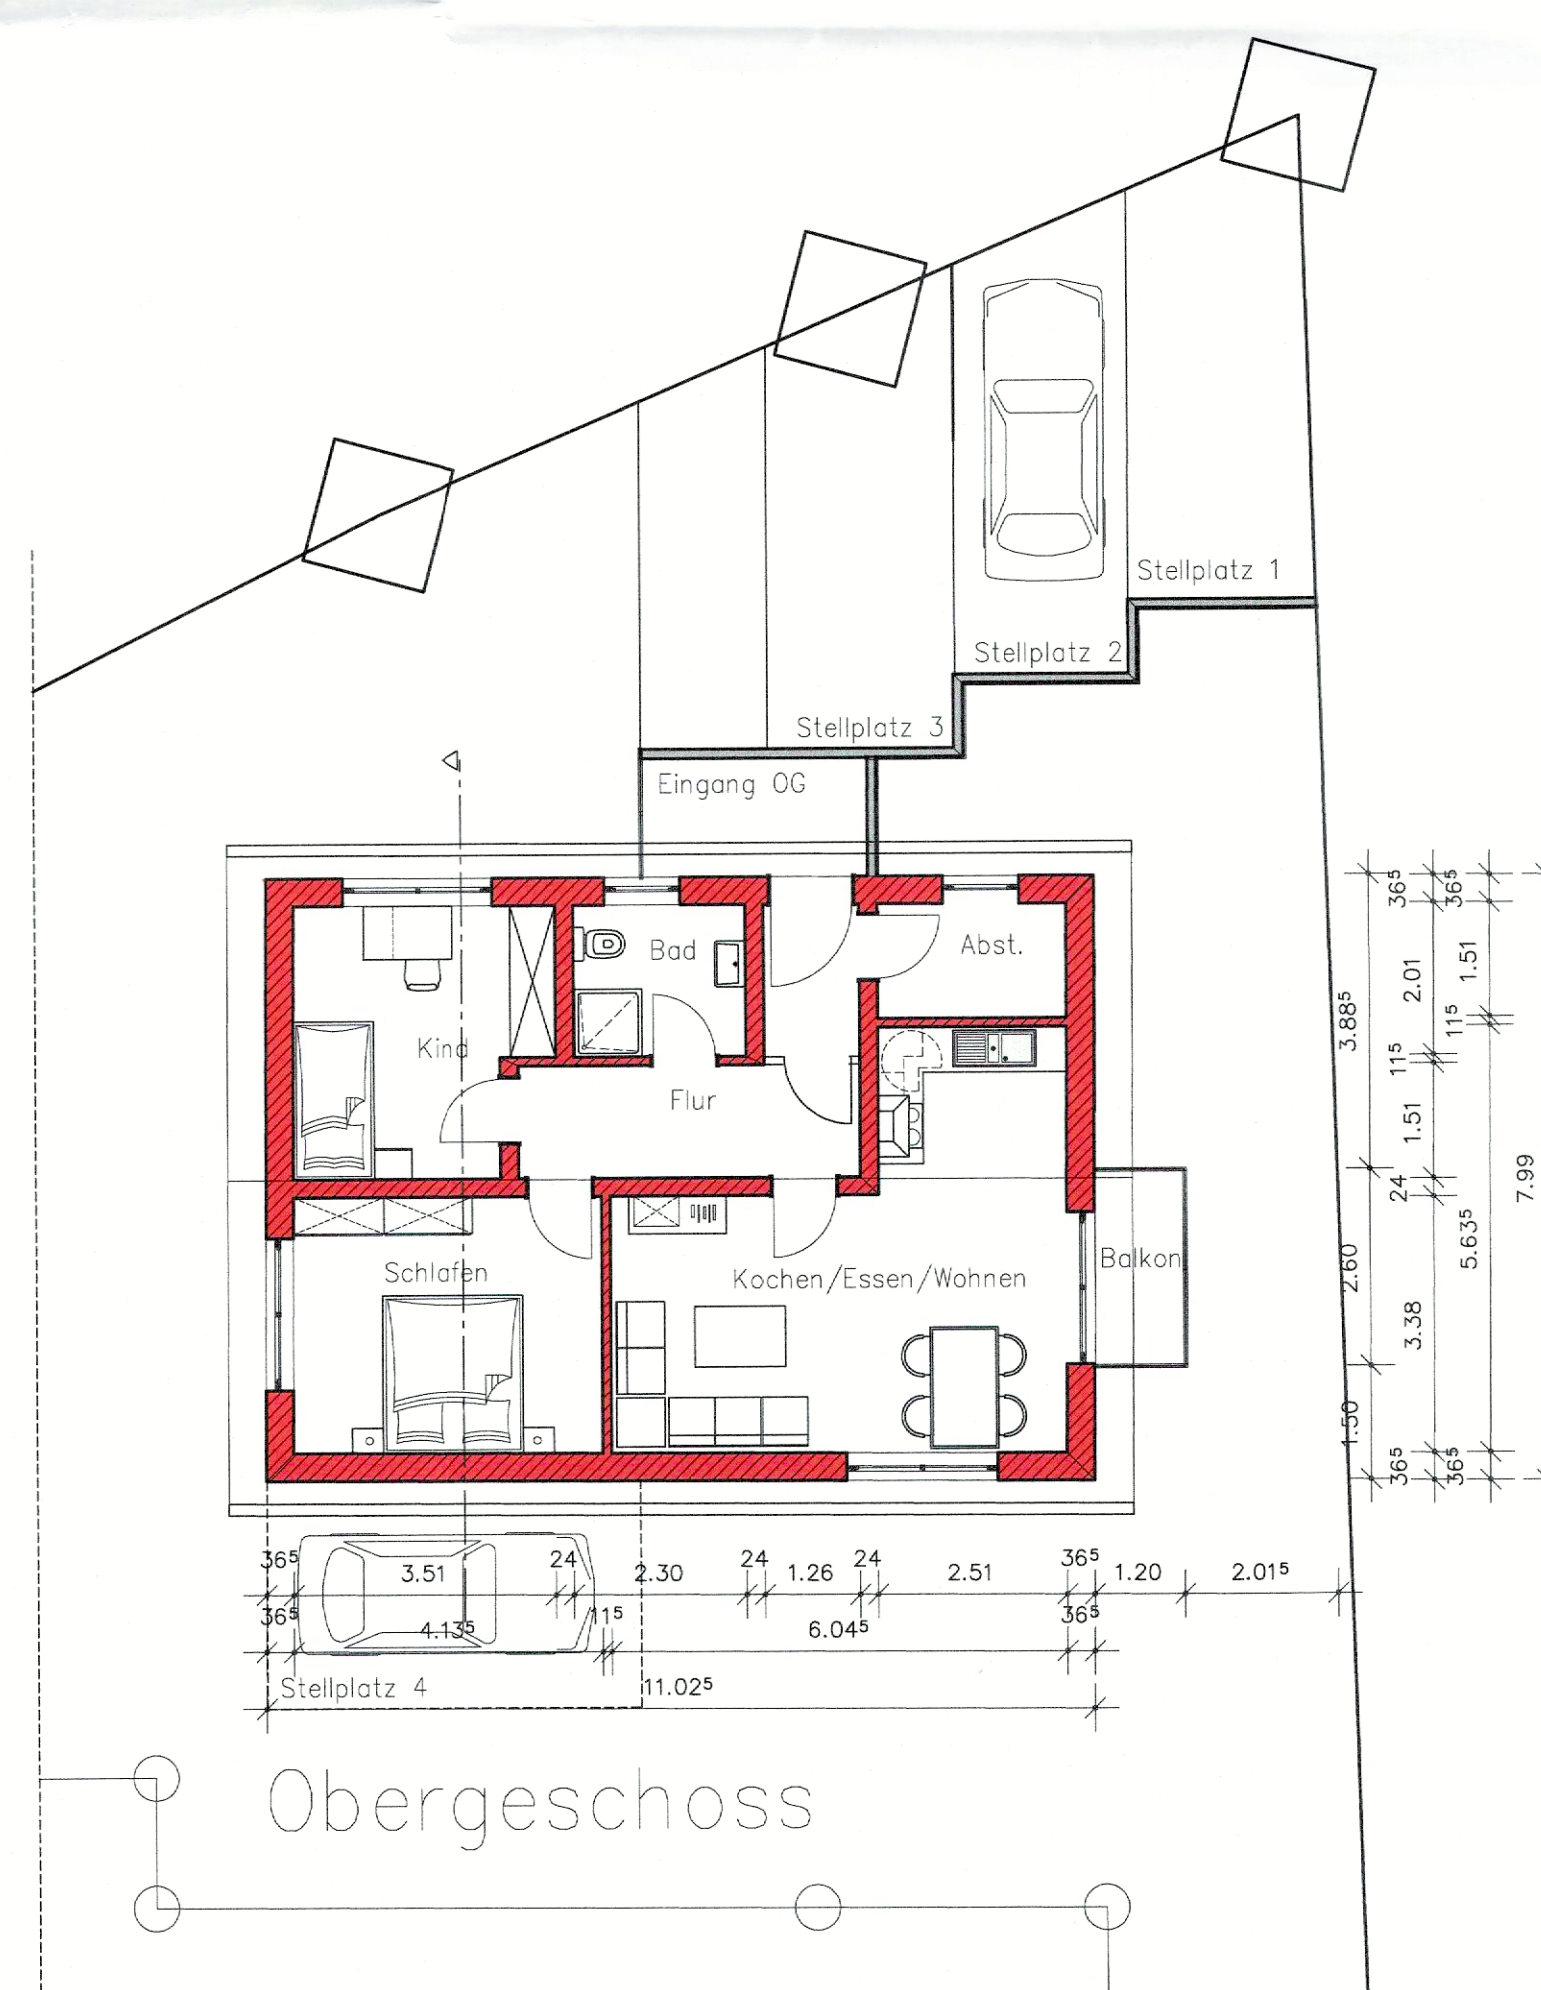

Obergeschoss