



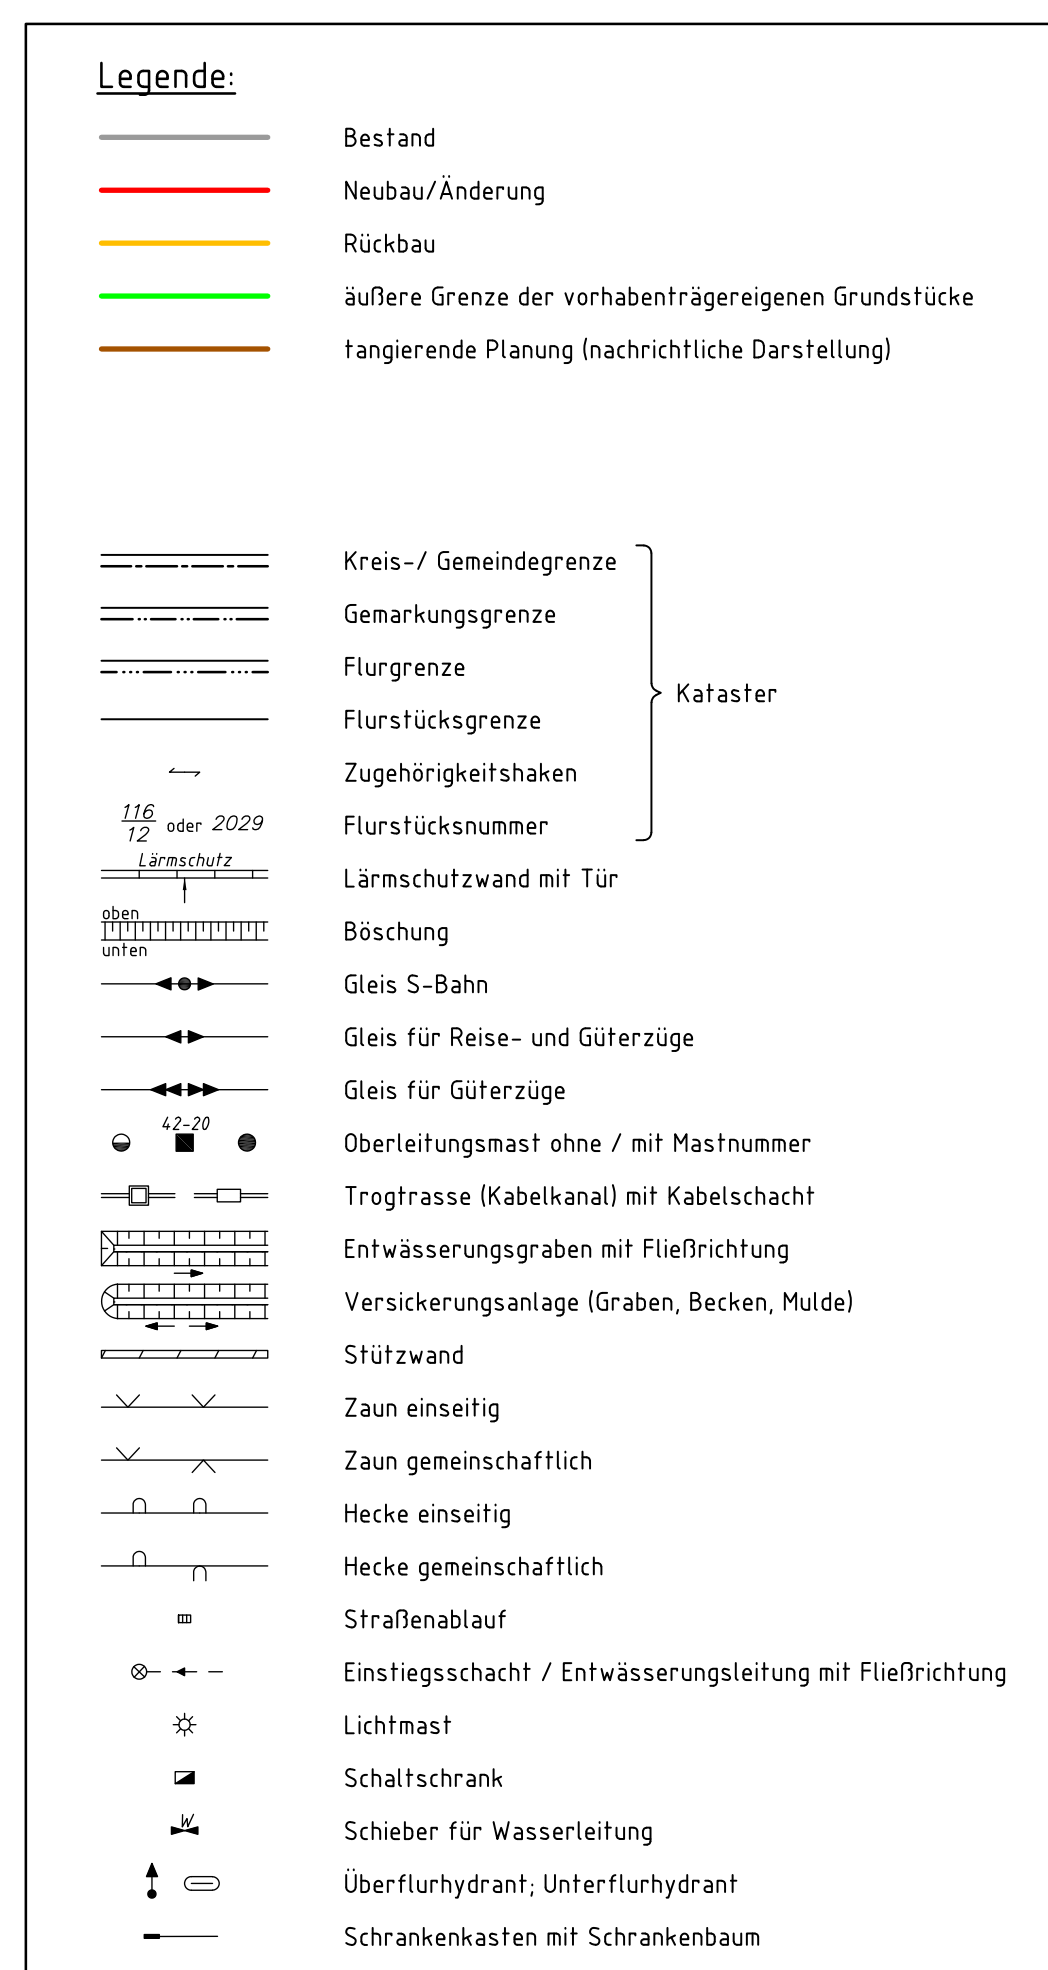

Bauwerksdaten EÜ PU km 25,454 (Bestand)	
Bauart:	Vollrahmen
Bauhöhe:	1,16 m
Lichte Weite:	± 3,00 m
Lichte Höhe:	± 2,50 m
Kreuzungswinkel:	100 gon
Bauwerksdaten EÜ PU km 25,639 (Neubau)	
Bauart:	Vollrahmen
Bauhöhe:	1,30 m
Lichte Weite:	± 3,05 m
Lichte Höhe:	± 2,50 m
Kreuzungswinkel:	100 gon
Allgemeine Angaben	
Lastbild:	LM 71, $\alpha = 1,00$, SW/0
Streckengeschwindigkeit:	$v_{\max} \leq 160$ km/h
Lichttraumprofil:	GC nach RII 800.1030

Genehmigungsvermerk Eisenbahn-Bundesamt

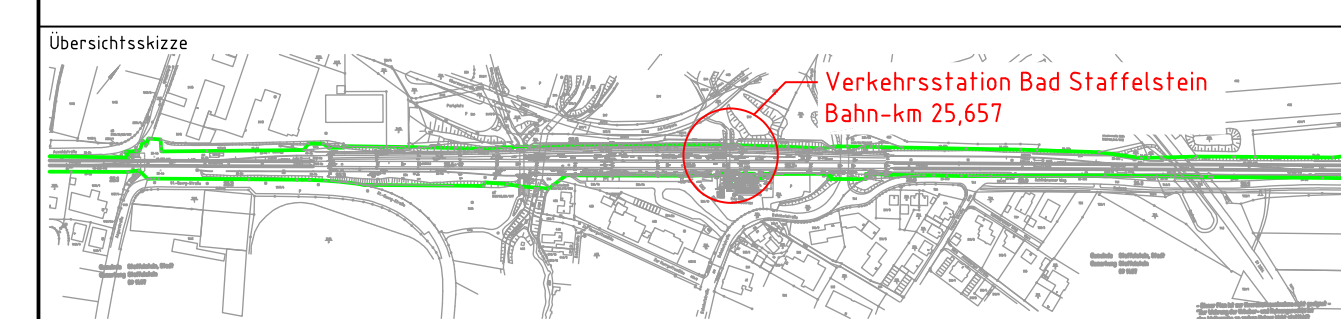

0	Ausgangsverfahren: Antragsfassung	06.04.2022
Index	Änderungen bzw. Ergänzungen	Planungsstand

Genehmigungsplanung: Unterlage für eine Entscheidung nach § 18 AEG

Vorhaben-Trägerin:		DB StationService AG DB NETZ Bahnhofumfengung Bamberg Ludwigstraße 9 96052 Bamberg		Planzeichen: GP_BW_5100_025_065 Projekt-Nr.: G.016718351													
				<table><tr><th></th><th>Datum</th><th>Name</th></tr><tr><td>gez.</td><td>05.2021</td><td>Pallampathi</td></tr><tr><td>bearb.</td><td>05.2021</td><td>Sindel</td></tr><tr><td>gepr.</td><td>05.2021</td><td>Schlicht</td></tr></table>			Datum	Name	gez.	05.2021	Pallampathi	bearb.	05.2021	Sindel	gepr.	05.2021	Schlicht
	Datum	Name															
gez.	05.2021	Pallampathi															
bearb.	05.2021	Sindel															
gepr.	05.2021	Schlicht															
Vertreter der Vorhaben-Trägerin:		Planverfasser:		Höhenansicht DB_REF													
DB StationService AG DB NETZ Planung Bayern - Nord A Bahnhofstr. 5 95443 Nürnberg		DB Engineering & Consulting GmbH DB Region Süb Reichelstraße 3 80636 München		Koordinatensystem DB_REF Ursprungsplan -													
Datum		Datum		Blattgröße: 4.20x15.40													
Unterschrift		Unterschrift		Maßstab: 1:200													

Vorhaben:	
-----------	--

Verkehrsstation Bad Staffelstein – Barrierefreier Ausbau Bahn–km 25,657	
Planart:	Bauwerksplan
Planinhalt:	Personenunterführung km 25,639 und km 25,454 Strecke 5100 Bamberg – Hof Hbf Draufsicht