



Längsschnitt A-A: Kilometrierung EÜ PU km 25,639

M 1 : 100

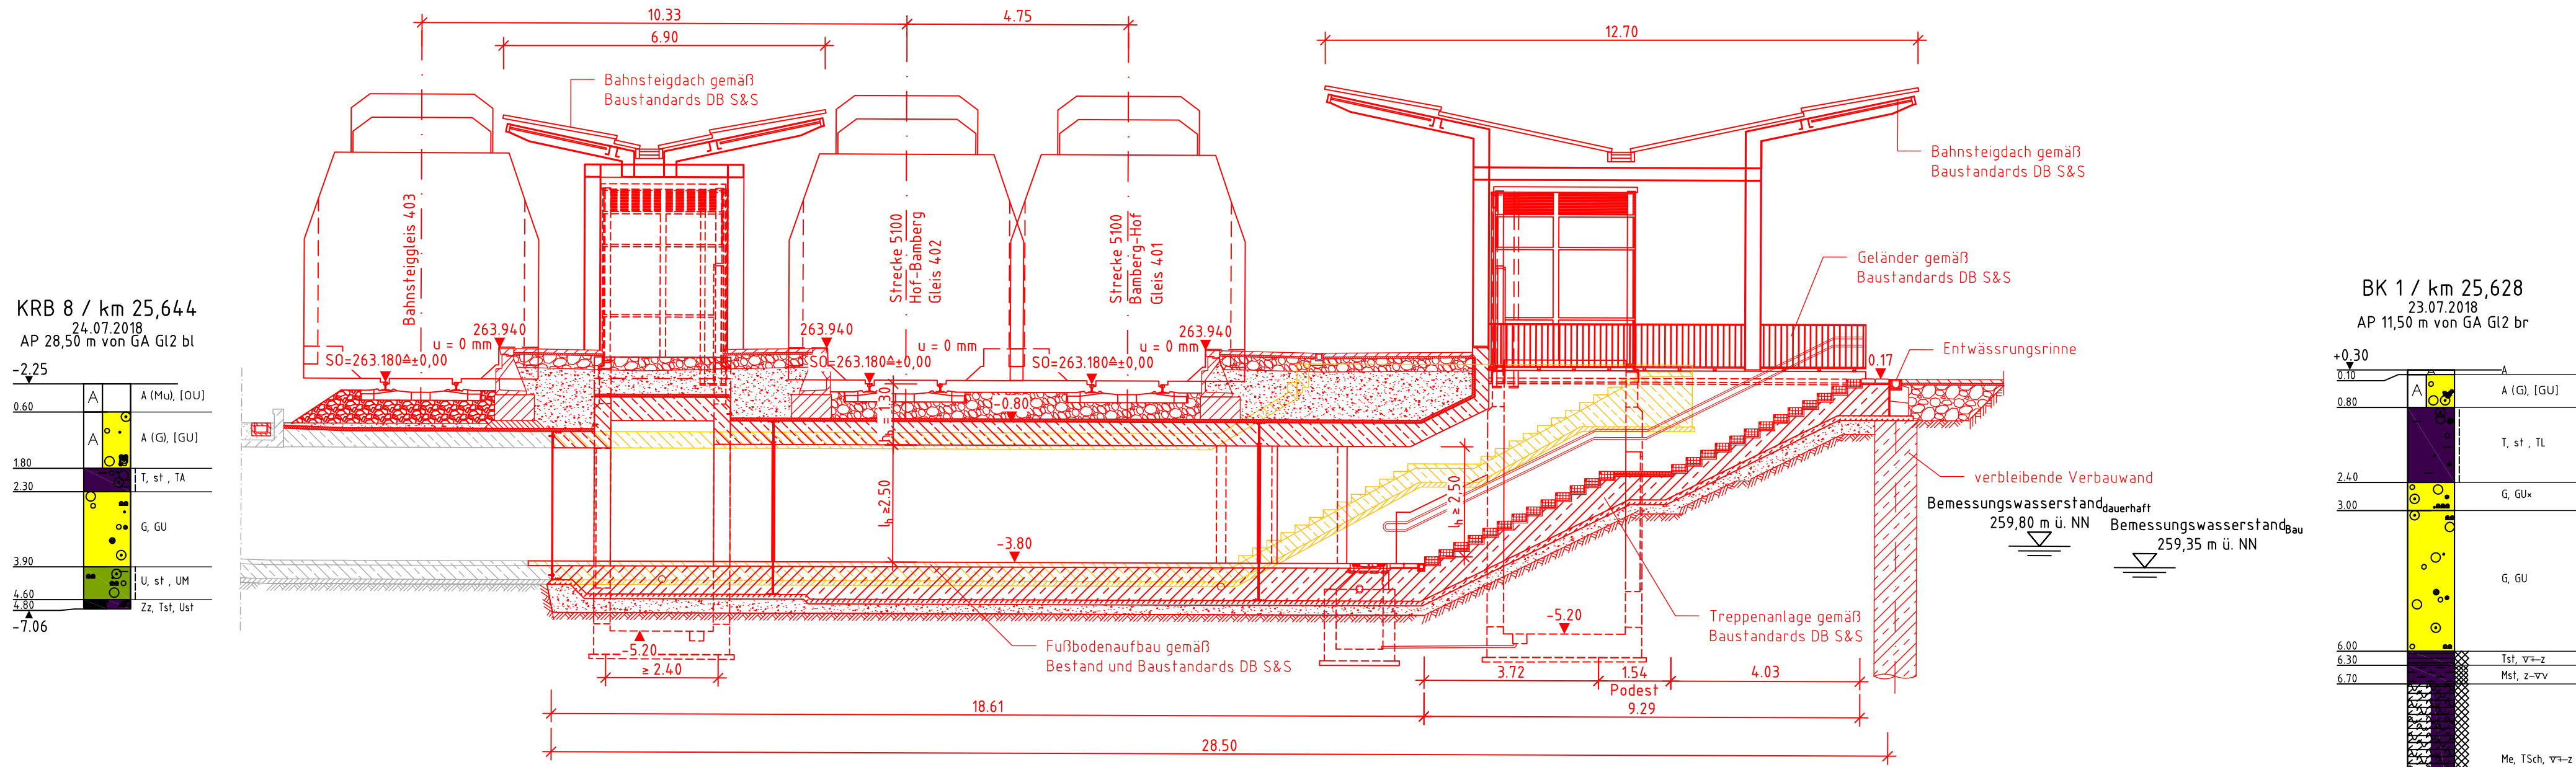


Längsschnitt B-B: Treppen- und Aufzugsanlage Mittelbahnsteig EÜ PU km 25,639

M 1 : 100

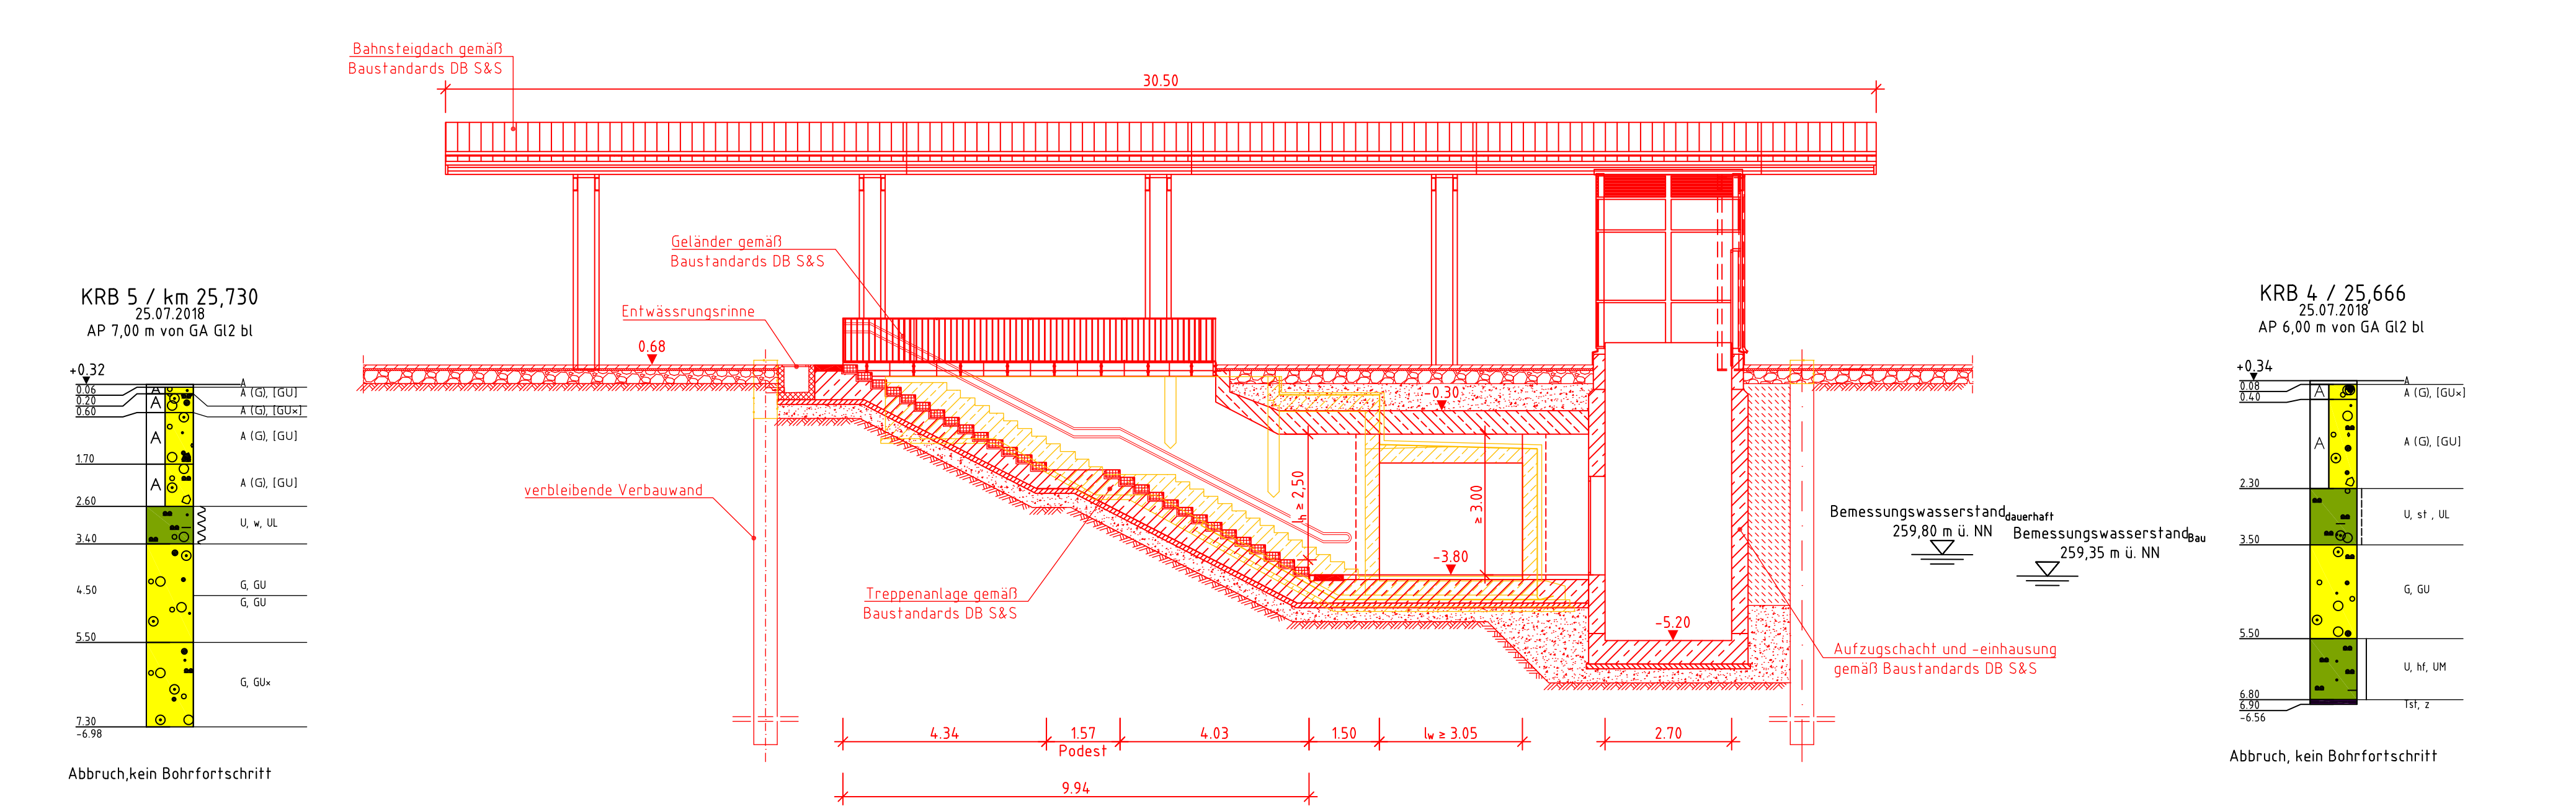

Regelquerschnitt C-C: Gleisbereich EÜ PU km 25,639

M 1 : 100

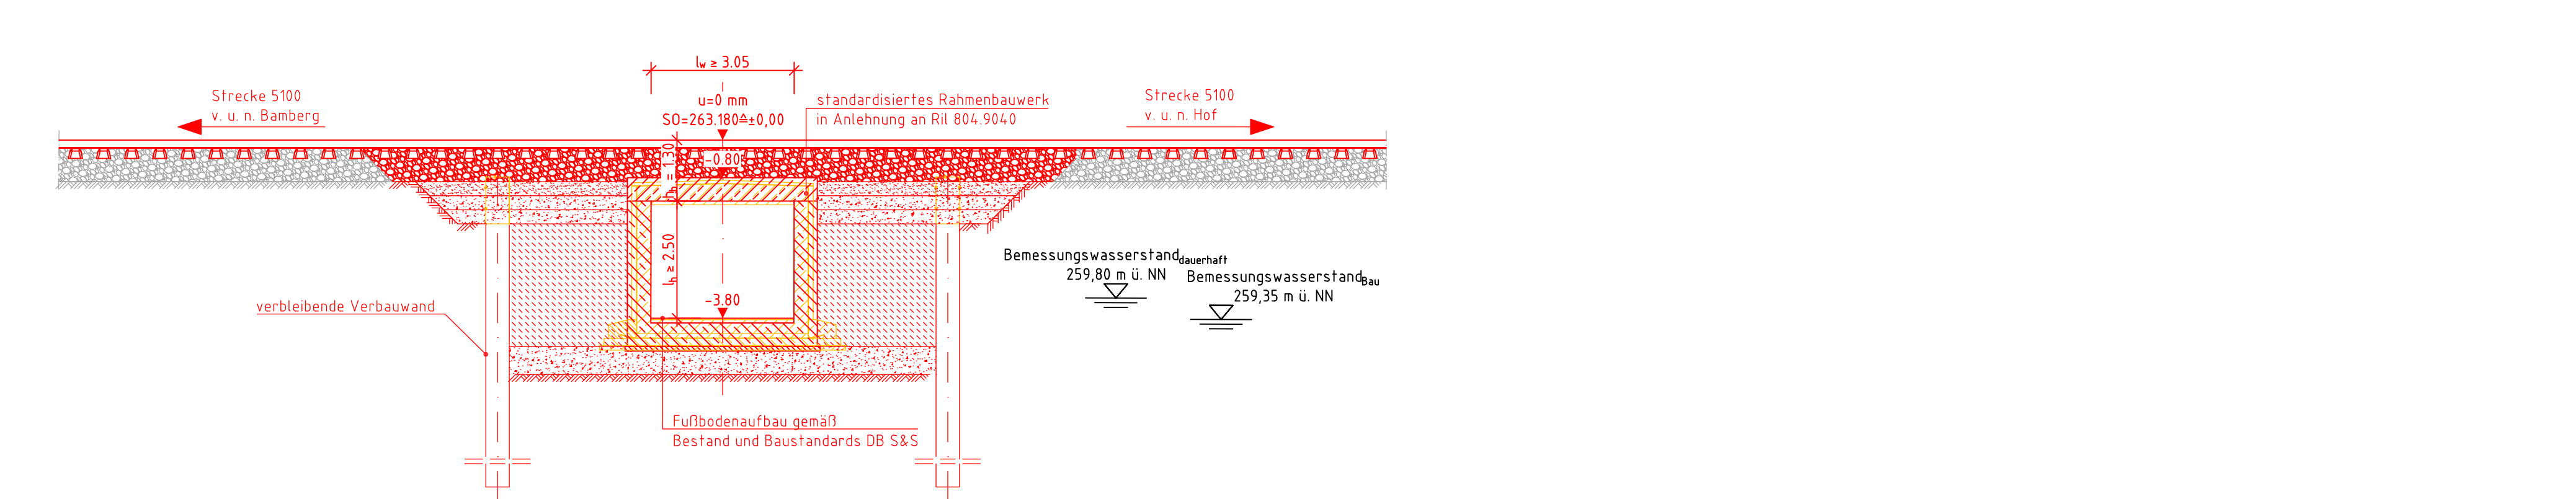

Legende:	
	Bestand
	Neubau/Änderung
	Rückbau
	äußere Grenze der vorhabentragereigenen Grundstücke
	tangierende Planung (nachrichtliche Darstellung)

Bauwerksdaten EÜ PU km 25,639 (Neubau)	
Bauart:	Vollrahmen
Bauhöhe:	1,30 m
Lichte Weite:	≥ 3,05 m
Lichte Höhe:	≥ 2,50 m
Kreuzungswinkel:	100 gon
Allgemeine Angaben	
Lastbild:	LM 71, α = 1,00, SW/0
Streckengeschwindigkeit:	v _{max} ≤ 160 km/h
Lichttraumprofil:	GC nach Ril 800.1030

Unterlage 7.2	
Genehmigungsvermerk Eisenbahn-Bundesamt	
Übersichtsskizze	
Verkehrsstation Bad Staffelstein Bahn-km 25,657	
0 Ausgangsverfahren: Antragsfassung 06.04.2022	
Index Änderungen bzw. Ergänzungen Planungsstand	
Genehmigungsplanung: Unterlage für eine Entscheidung nach § 18 AEG	
Vorhabensträgerin: DB Station & Service AG DB NETZ Bahnhofsmanagement Bamberg Ludwigstraße 6 96052 Bamberg	
Planzeichner: GP_IB_BW_5100_025_657 Projekt-Nr.: G 016178351	
Datum Name	
gez. 05.2021 Pallampathi	
bearb. 05.2021 Sindel	
gepr. 05.2021 Schlecht	
Vertreter der Vorhabenträgerin: DB Station & Service AG DB NETZ Planung Bayern - Nord A Bahnhofstraße 9 90443 Nürnberg	
Planverfasser: DB Engineering & Consulting GmbH DB Region Süd Richelstraße 3 80634 München	
Höhensystem: DB_REF	
Koordinatensystem: DB_REF	
Ursprungsplan: -	
Blattgröße: 594x780	
Datum Unterschrift Datum Unterschrift	
Vorhaben: Verkehrsstation Bad Staffelstein - Barrierefreier Ausbau Bahn-km 25,657	
Planart: Bauwerksplan	
Planinhalt: Personenunterführung km 25,639 und km 25,454 Strecke 5100 Bamberg - Hof Hbf Draufsicht	