
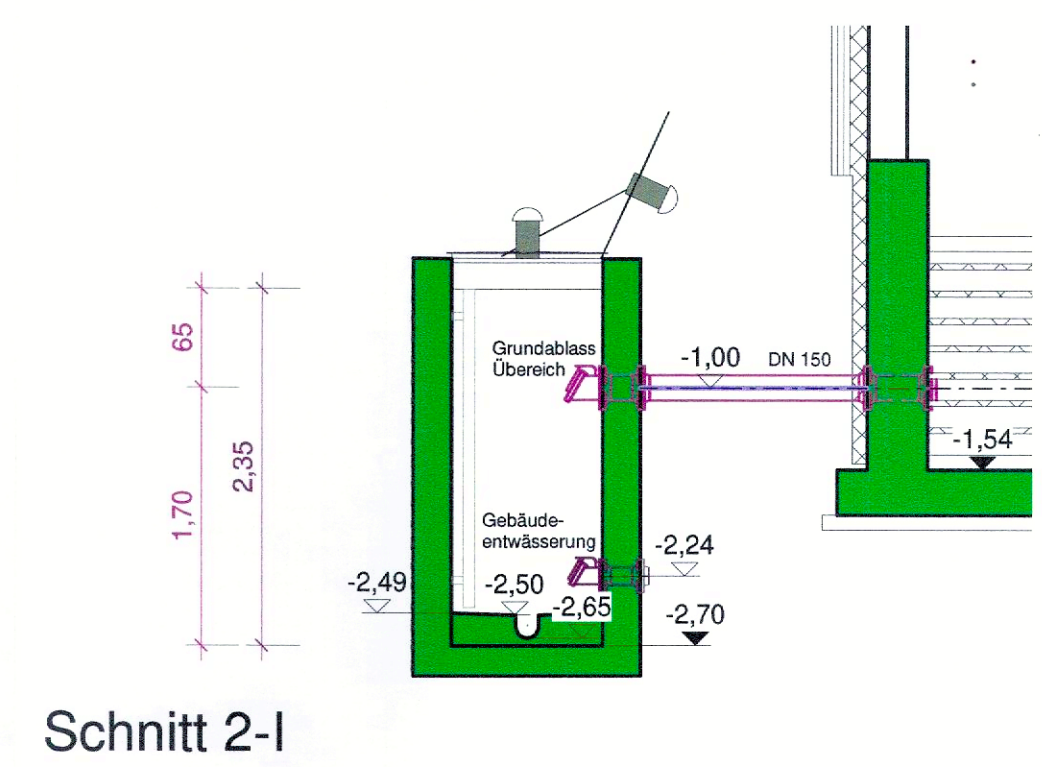
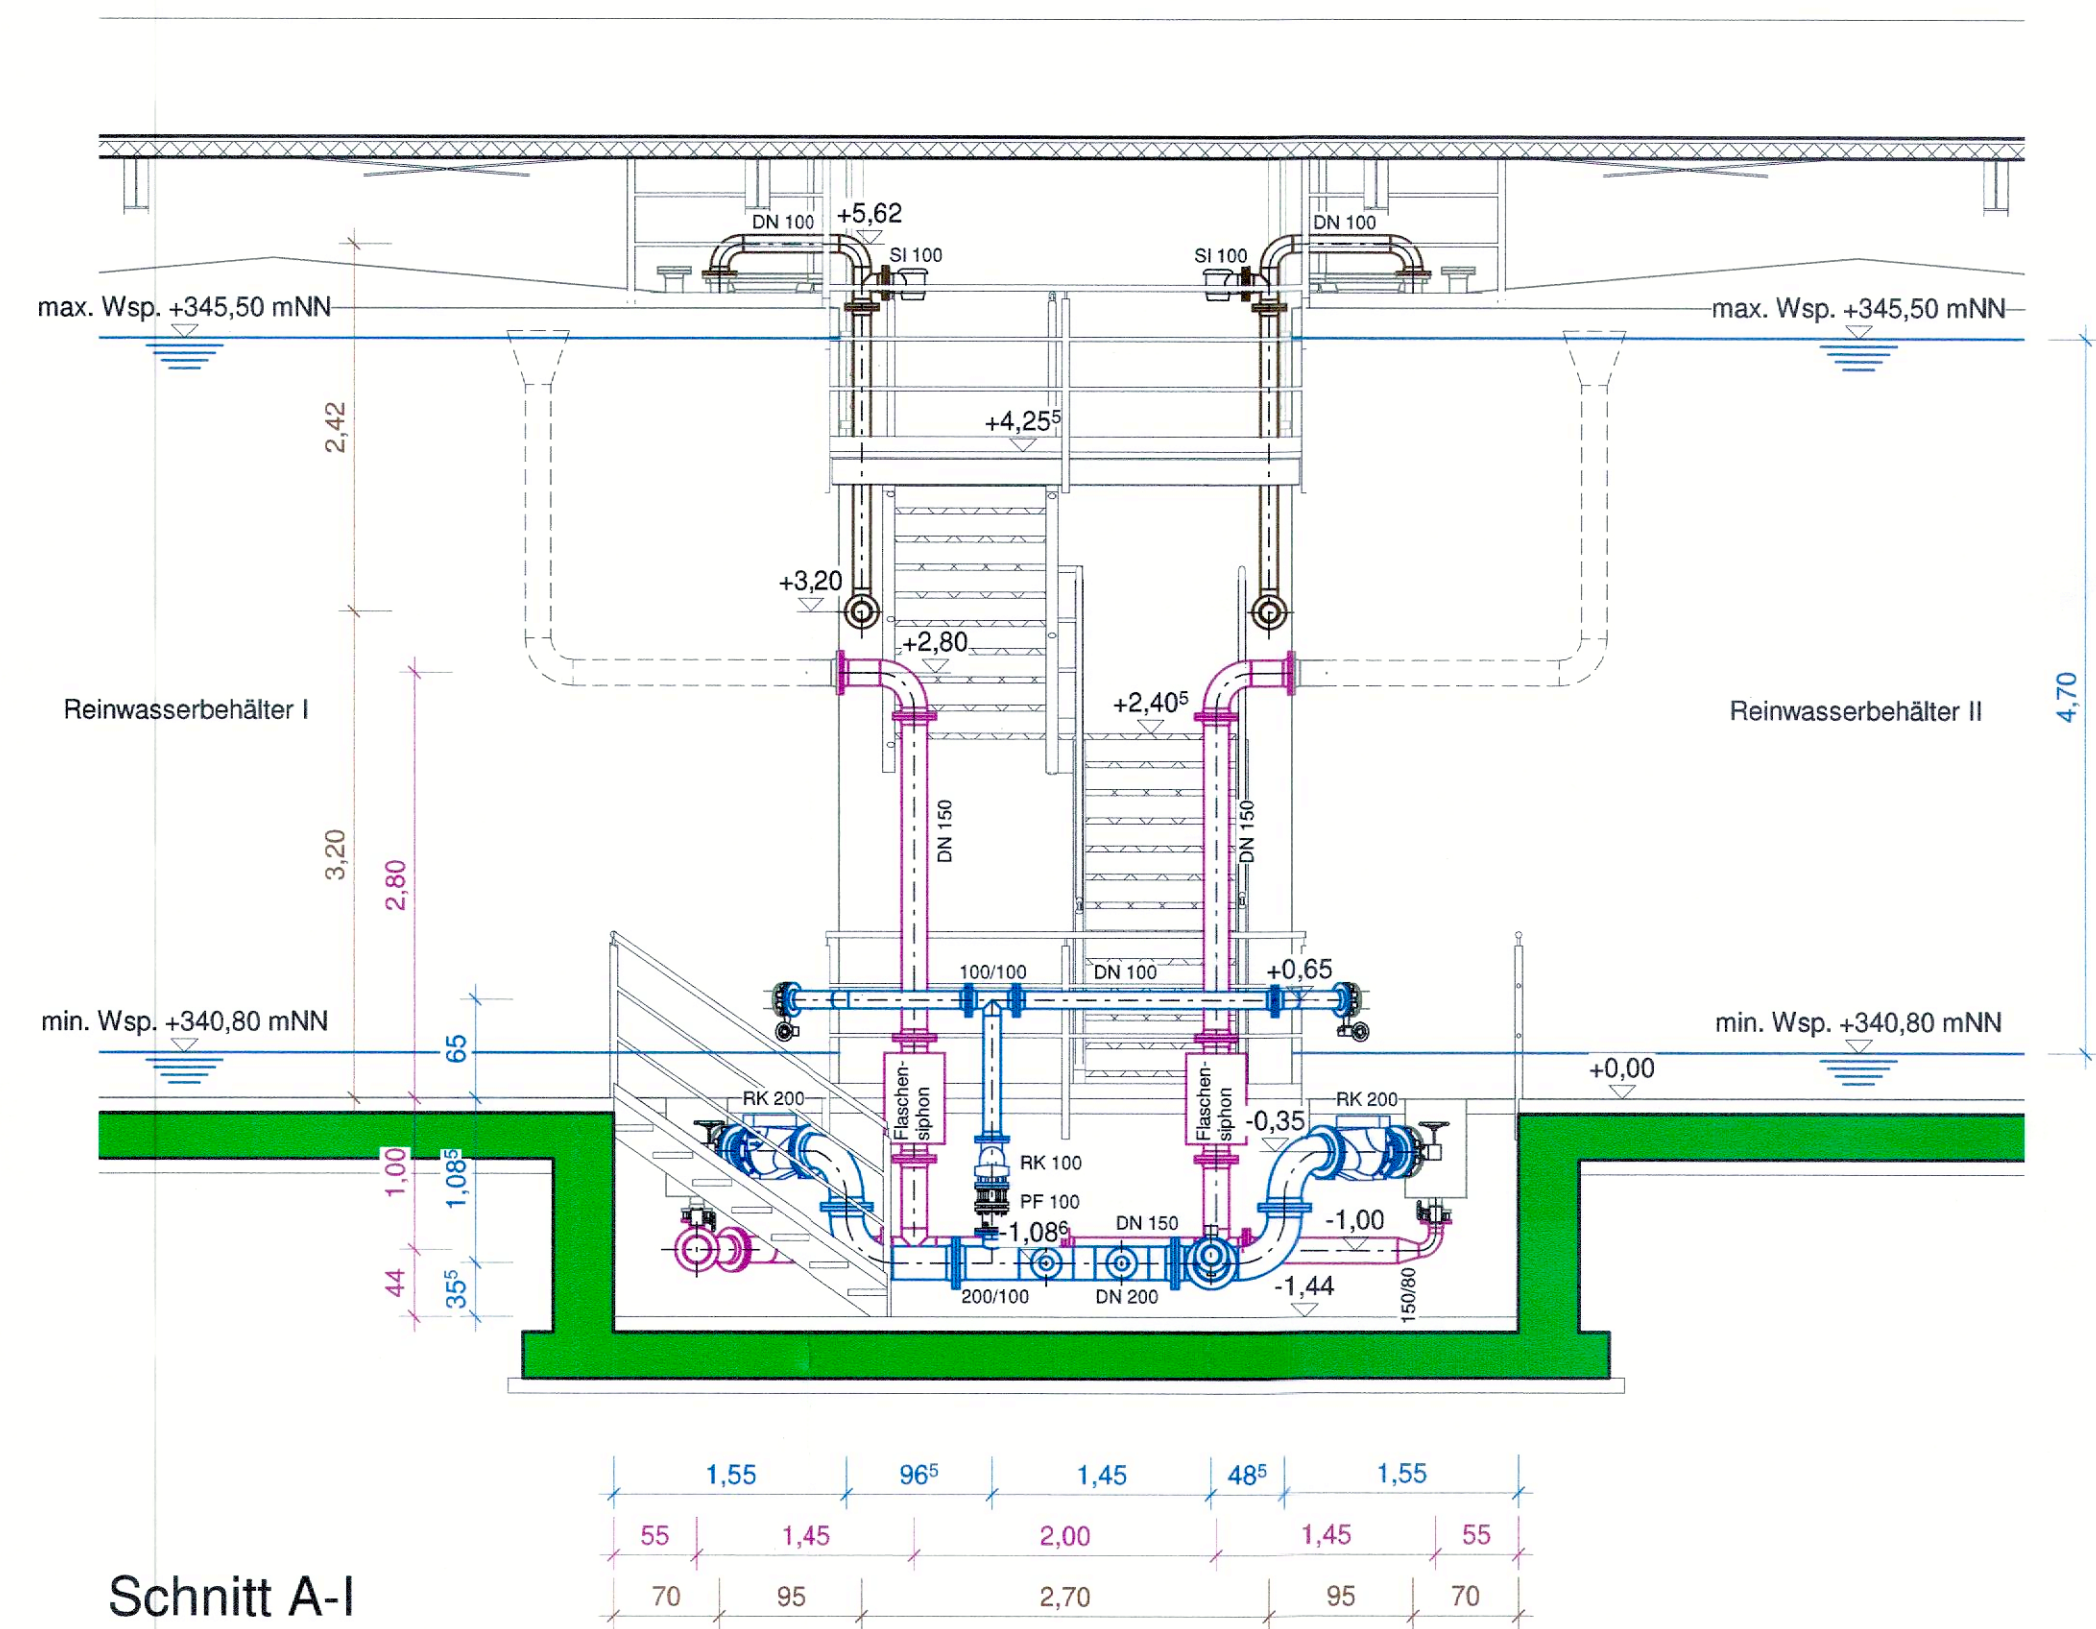


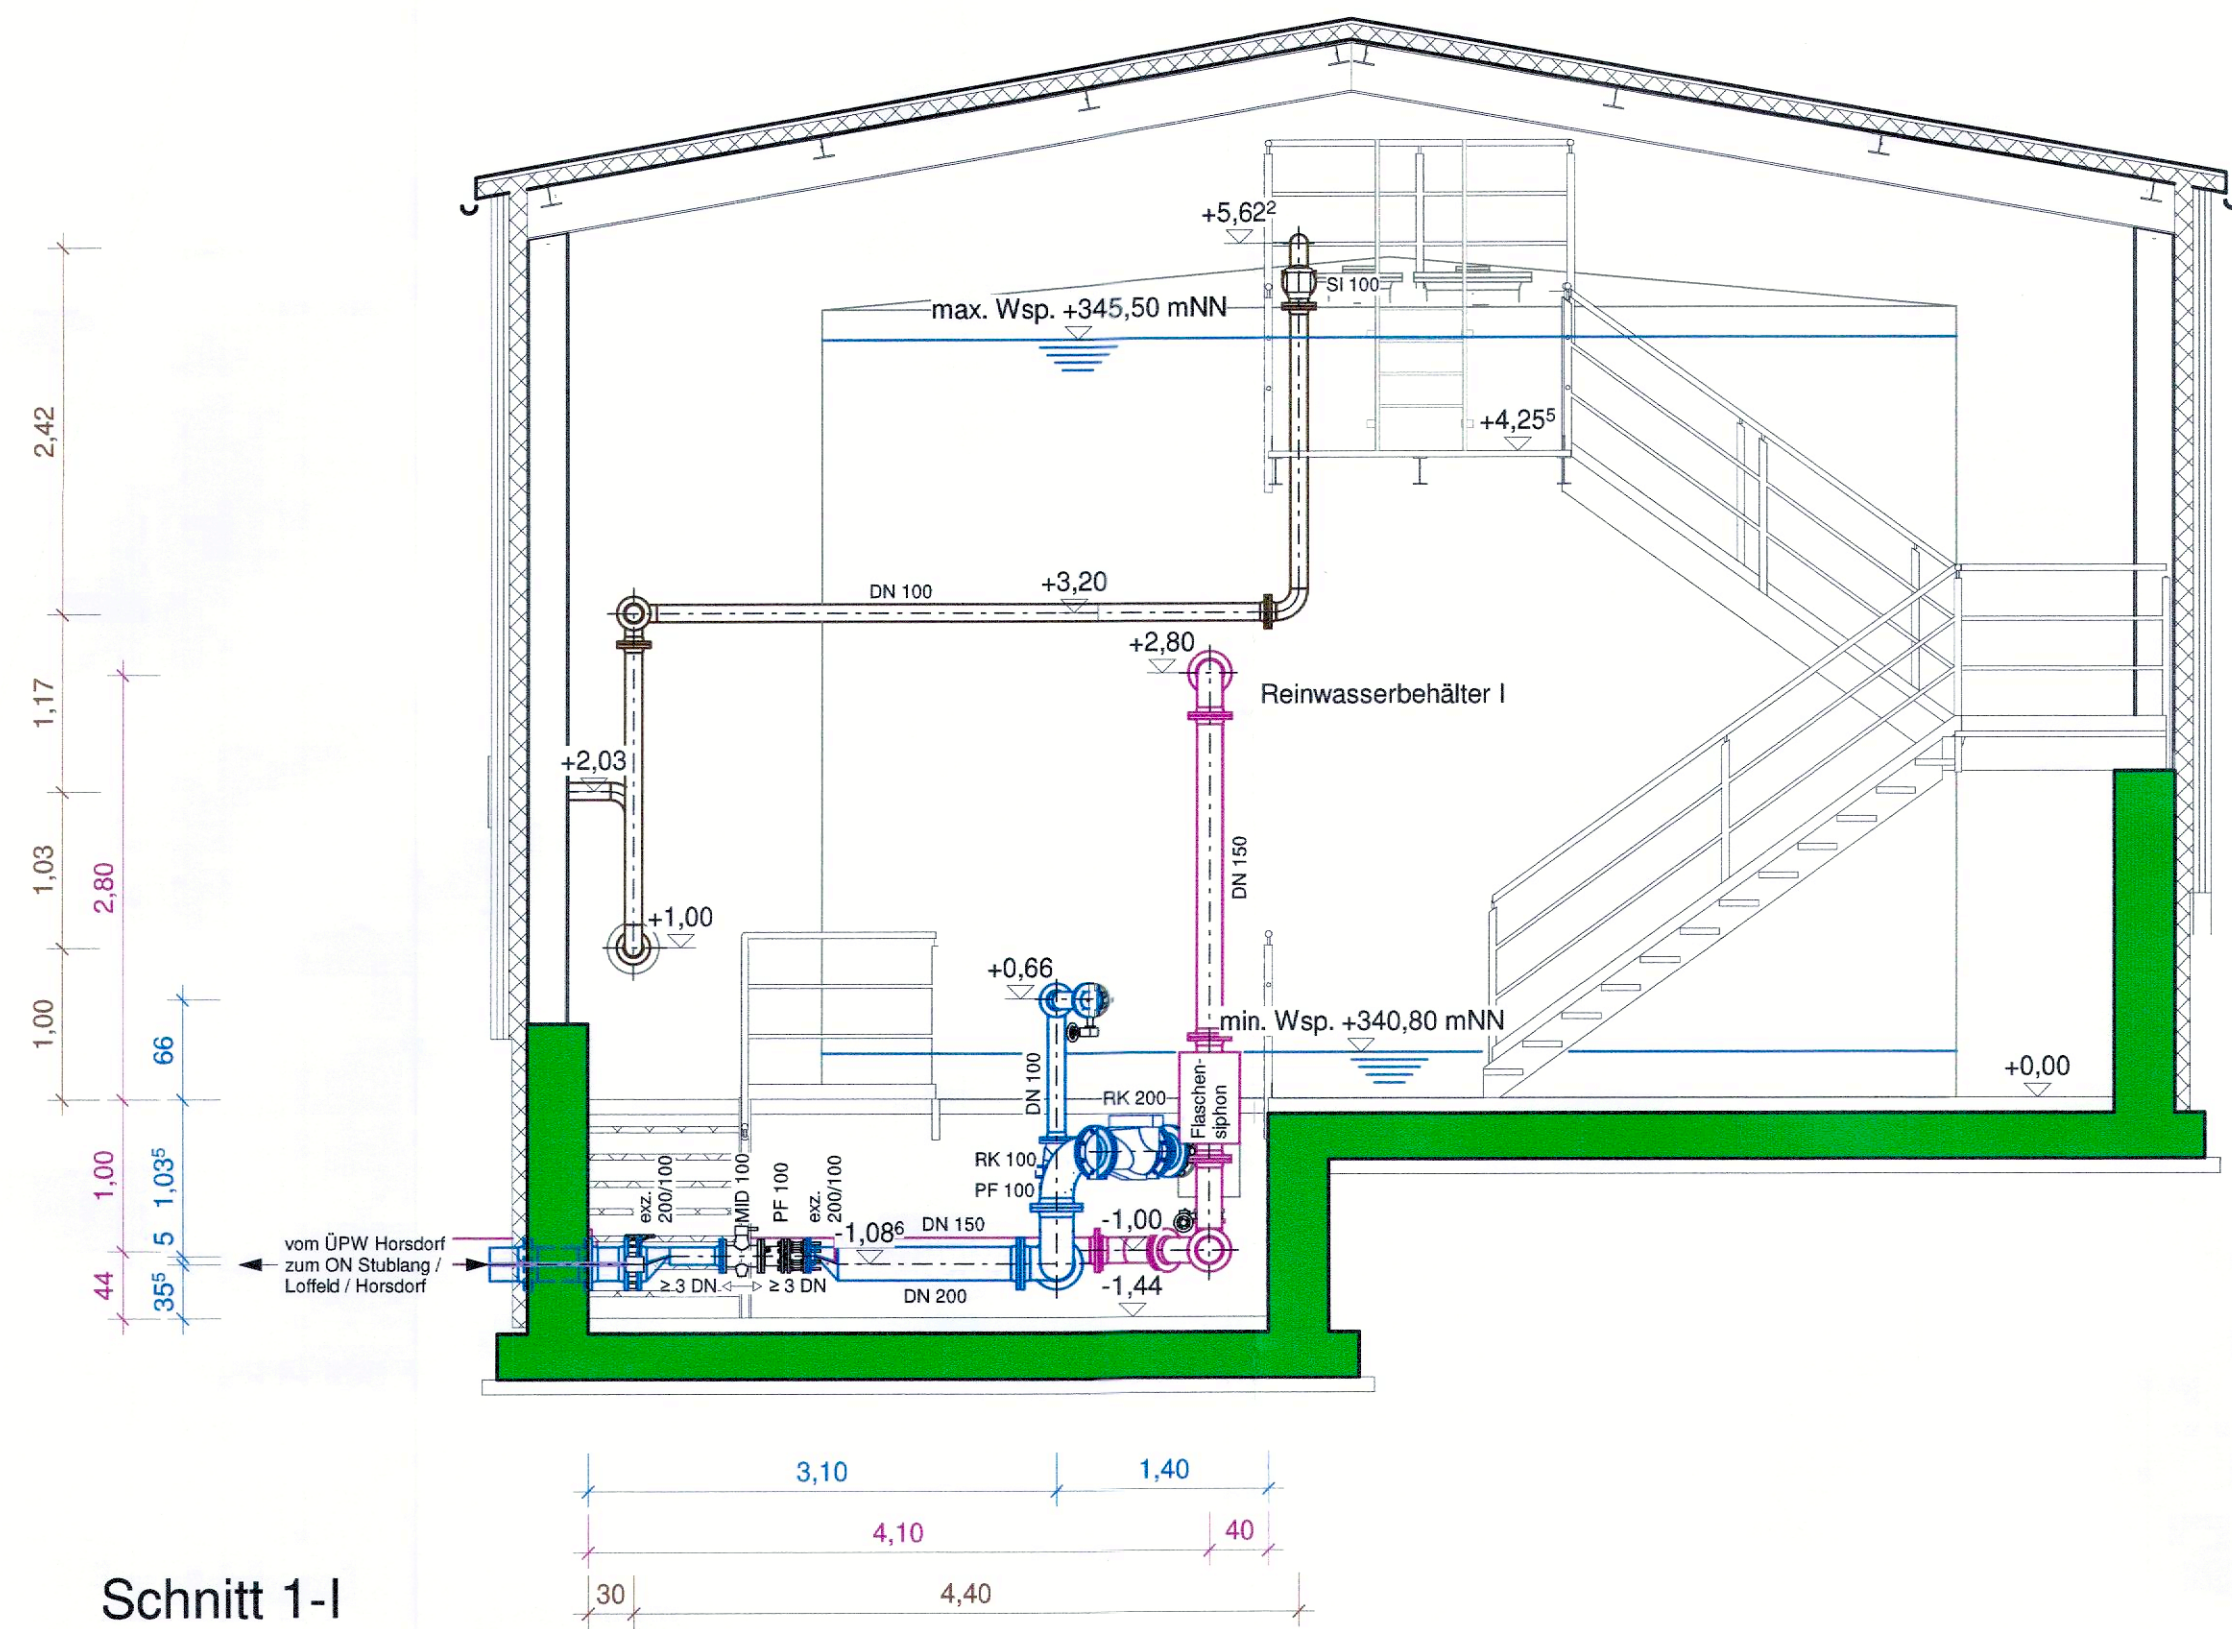

Legende:

- Edelstahl V4A (1.4571)
- PE 100
- Reinwasser
- Grundablass / Übergang
- Entwässerung Gebäude
- Be- und Entlüftung



Dieser Plan ist nur gültig als Installationsplan !

Werkstoffübergänge als elektr. Trennstelle ausbilden !

Mauerflansche als statischen Festpunkt ausbilden !

Alle Luftleitungen Edelstahl V2A !

Alle Maße sind ca. Maße und am Bau zu prüfen !

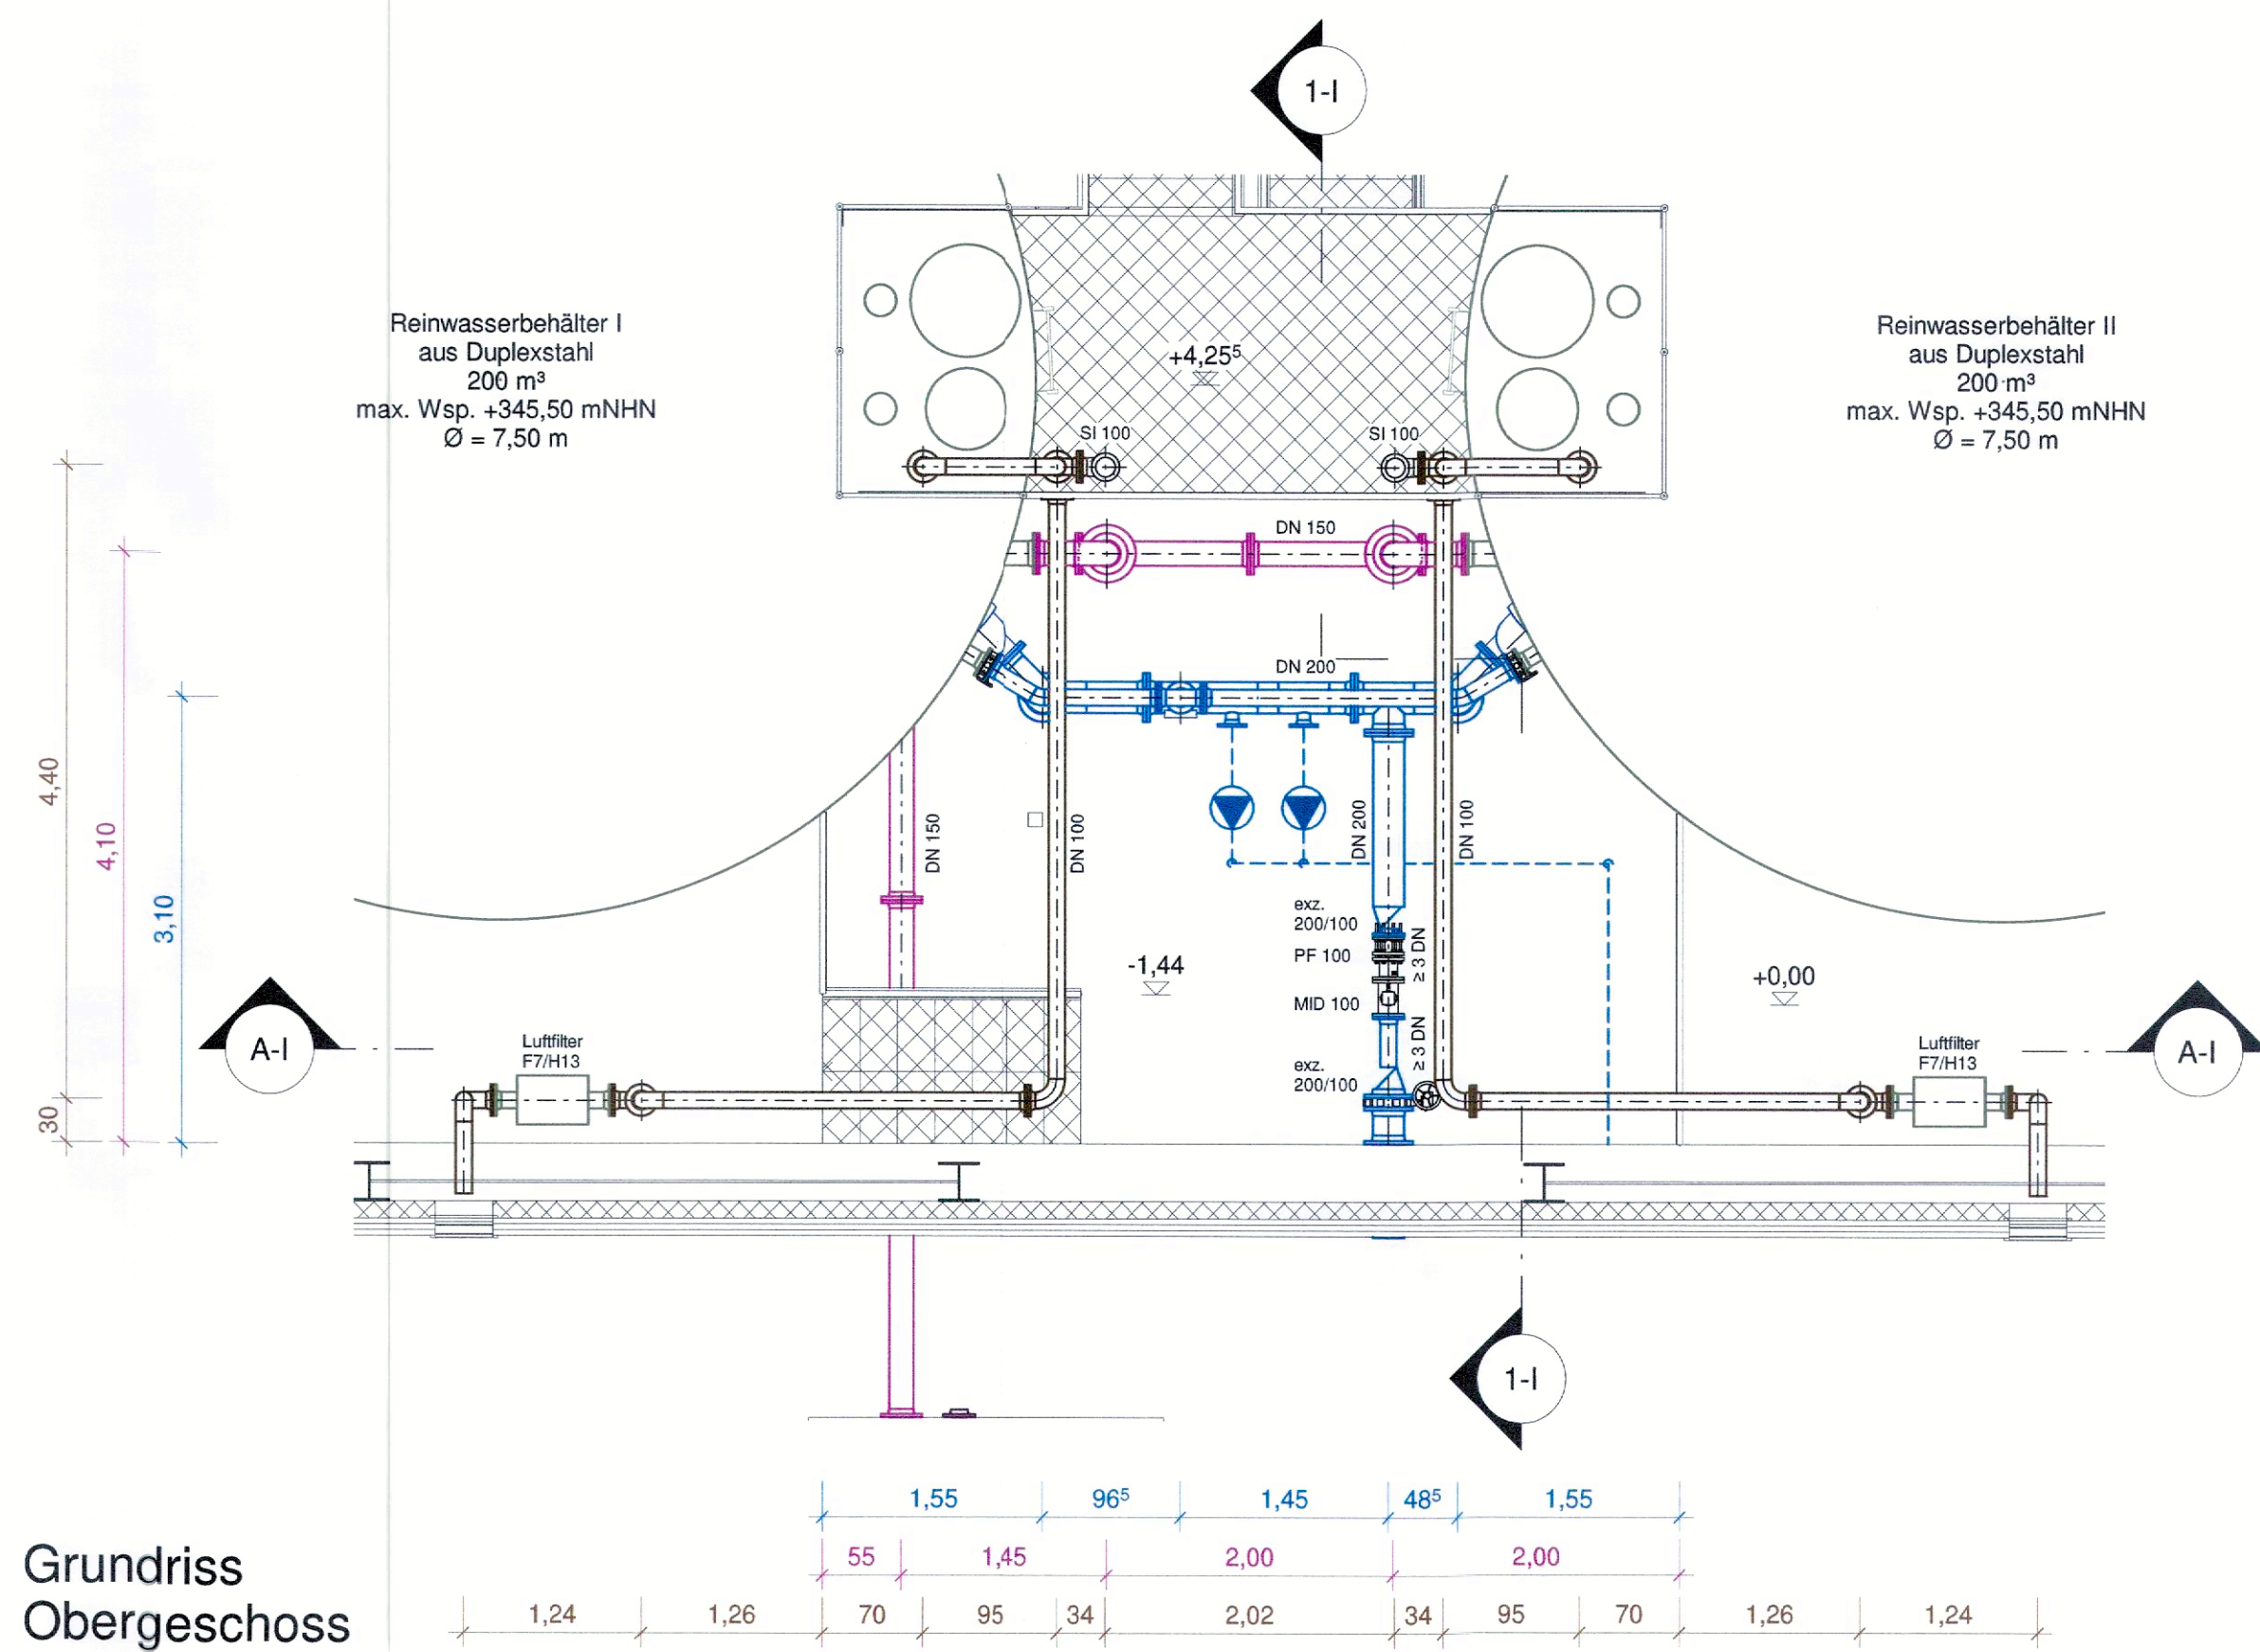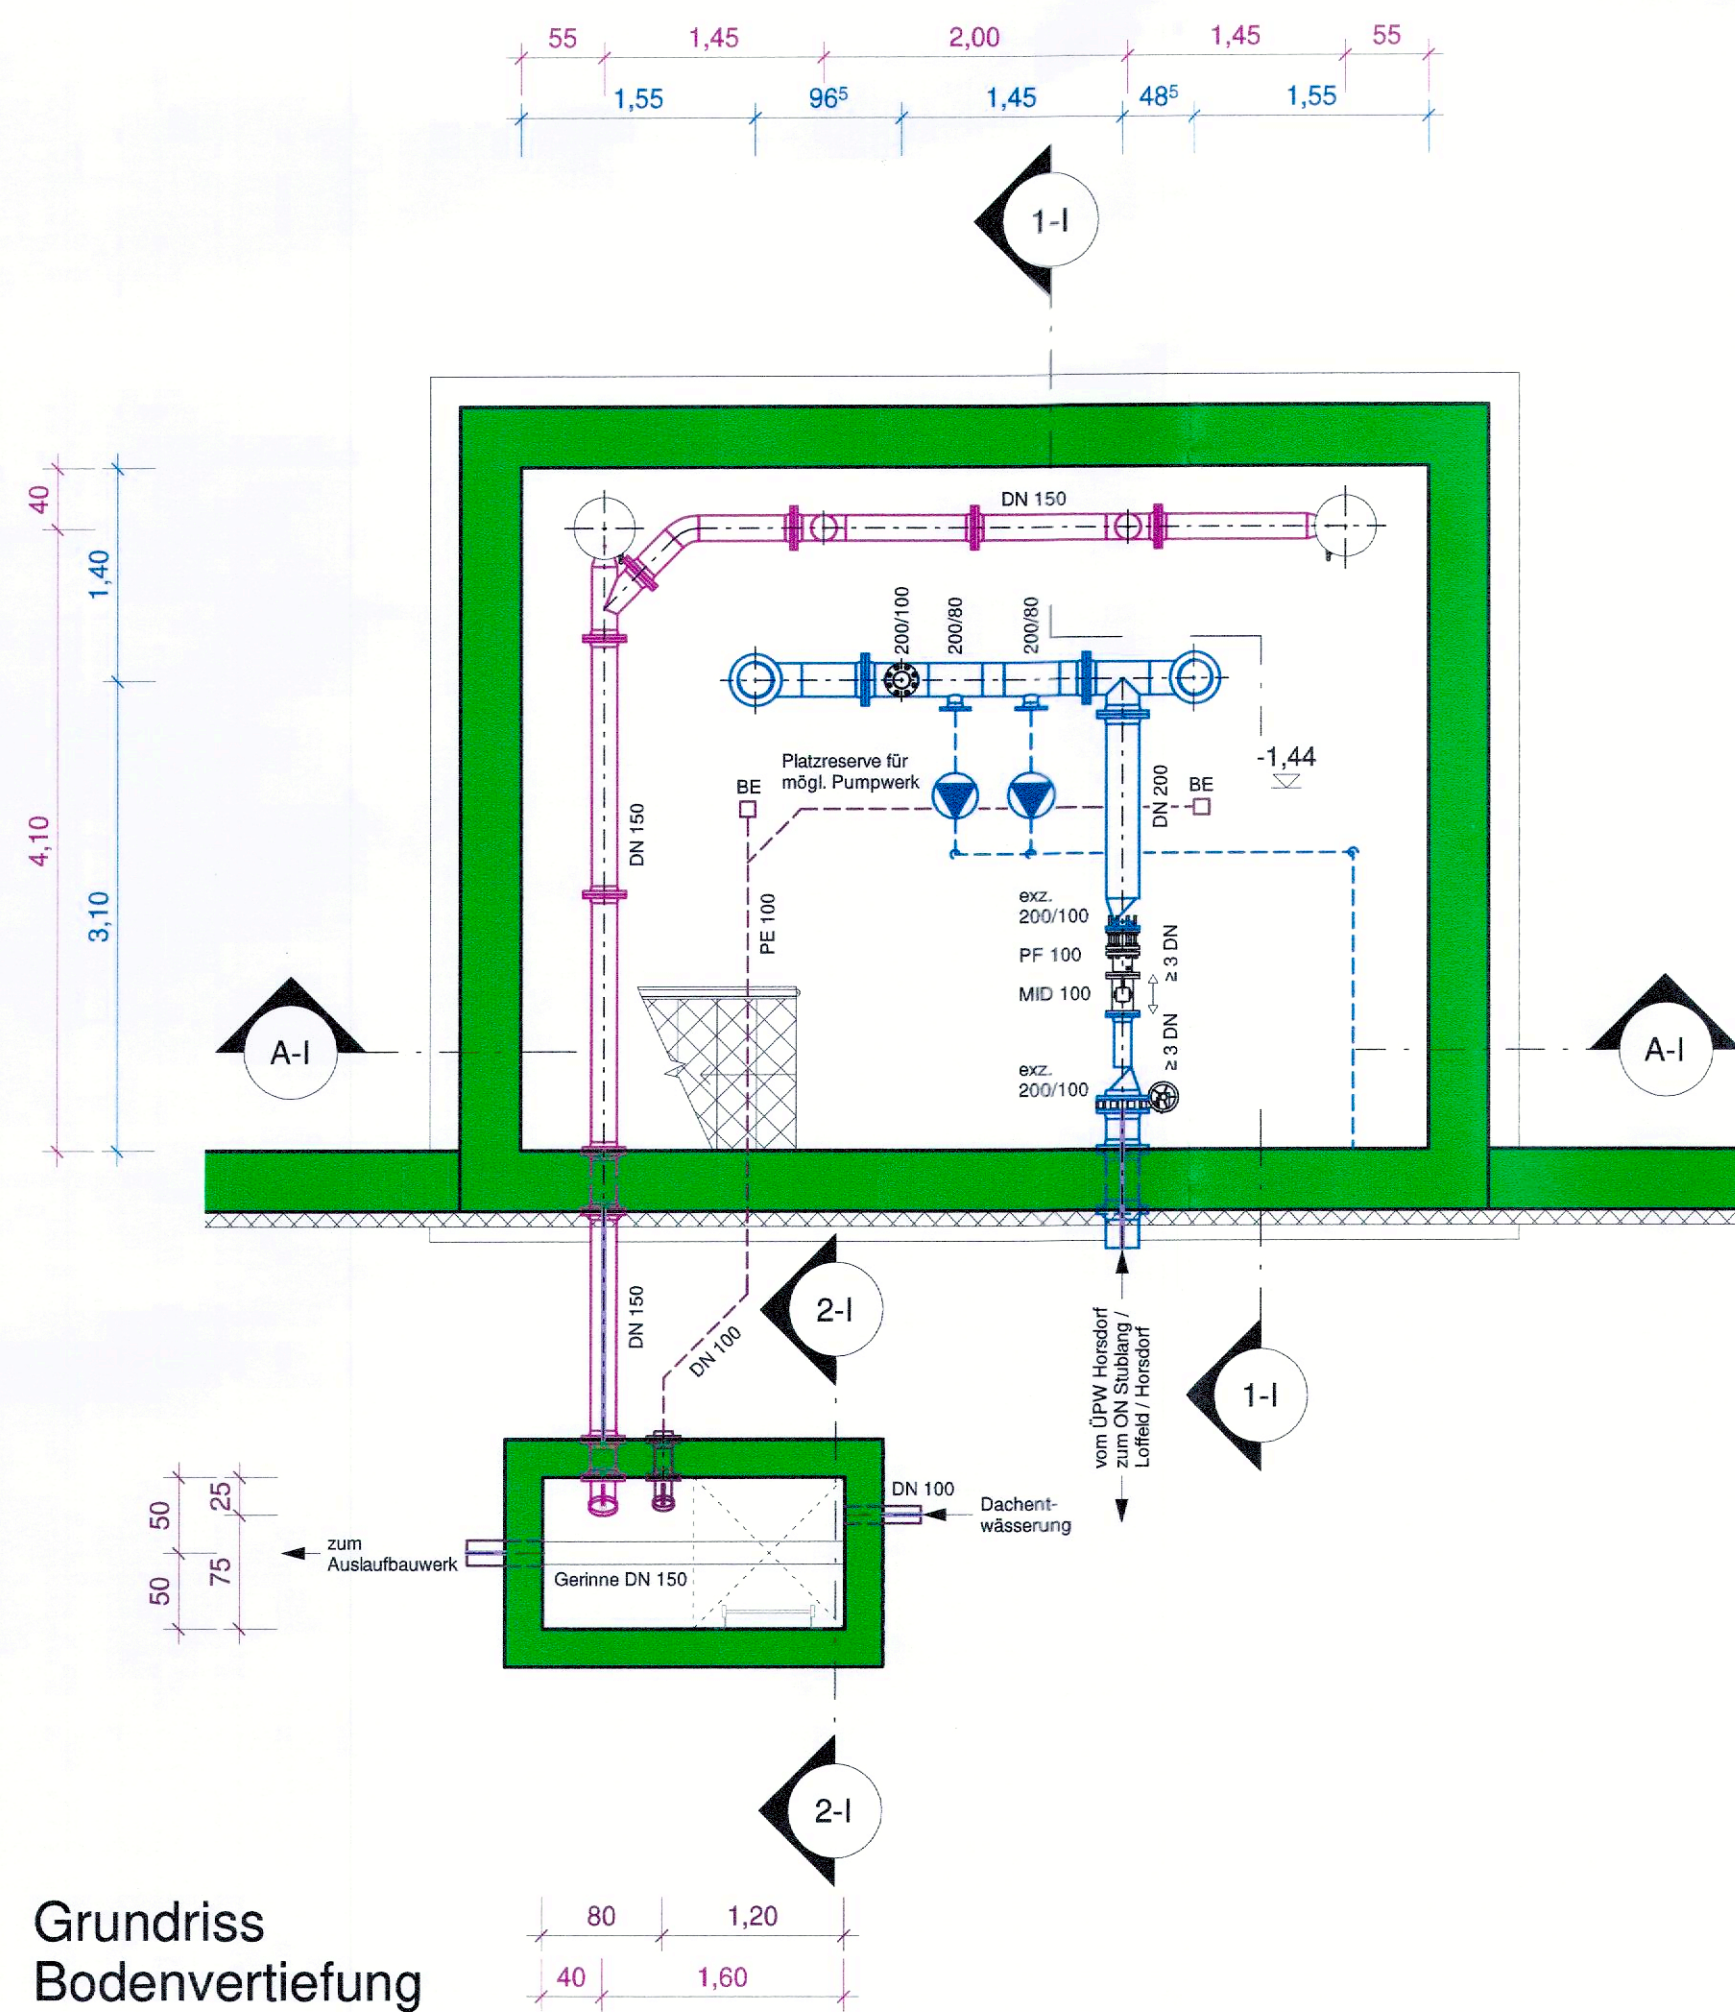

Bauherr _____

Nachbar _____

Behörde _____

±0,00 = 340,50 mNHN



Nr. Änderungen		geänd.	Autor	gepr.	Autor
Projekt:					
Wasserversorgung Bad Staffelstein					
Unterer Lautergrund (Horsdorf / Löffeld / Stublang)					
Landkreis: Lichtenfels					
Leistungsphase:					
Genehmigungsplanung					
Planinhalt:	Plan-Nr.:	W 420	Maßstab:	m, cm	
HB Lautergrund			1 : 50		
Installation PN 10	Anlage:	gepr.	ssa / dv	03.2023	
Grundrisse und Schnitte	Proj.Nr.:	227321	gepr.	ot	03.2023
Vorhabensträger:	Entwurfsverfasser:				
Datum:	30.03.2023				
Unterschrift:	Unterschrift:				
Stadt Bad Staffelstein		BAURCONSULT			
Marktplatz 1		ARCHITEKTEN . INGENIEURE			
96231 Bad Staffelstein		Adam-Opel-Straße 7 · 97437 Halffurt · T +49 9521 696 0			