




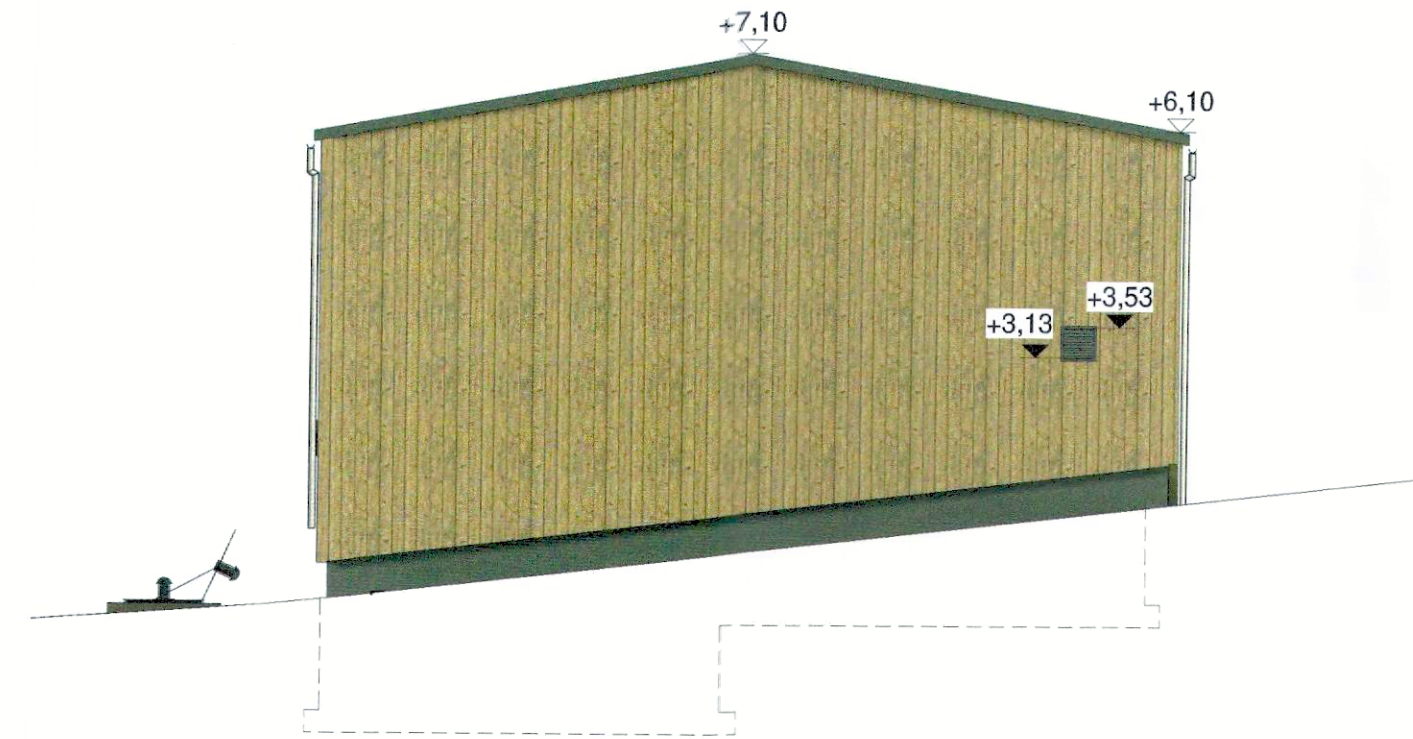

Nord - Ansicht

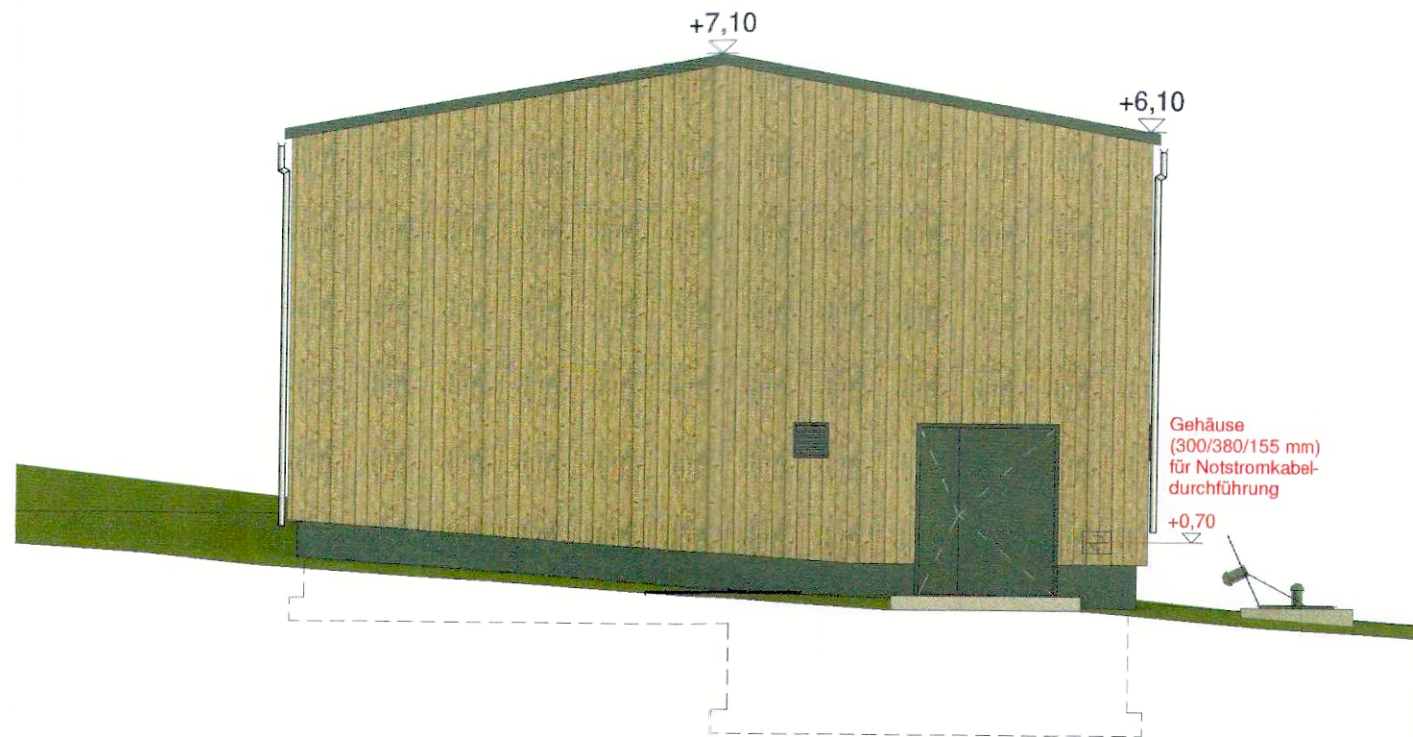

Süd - Ansicht

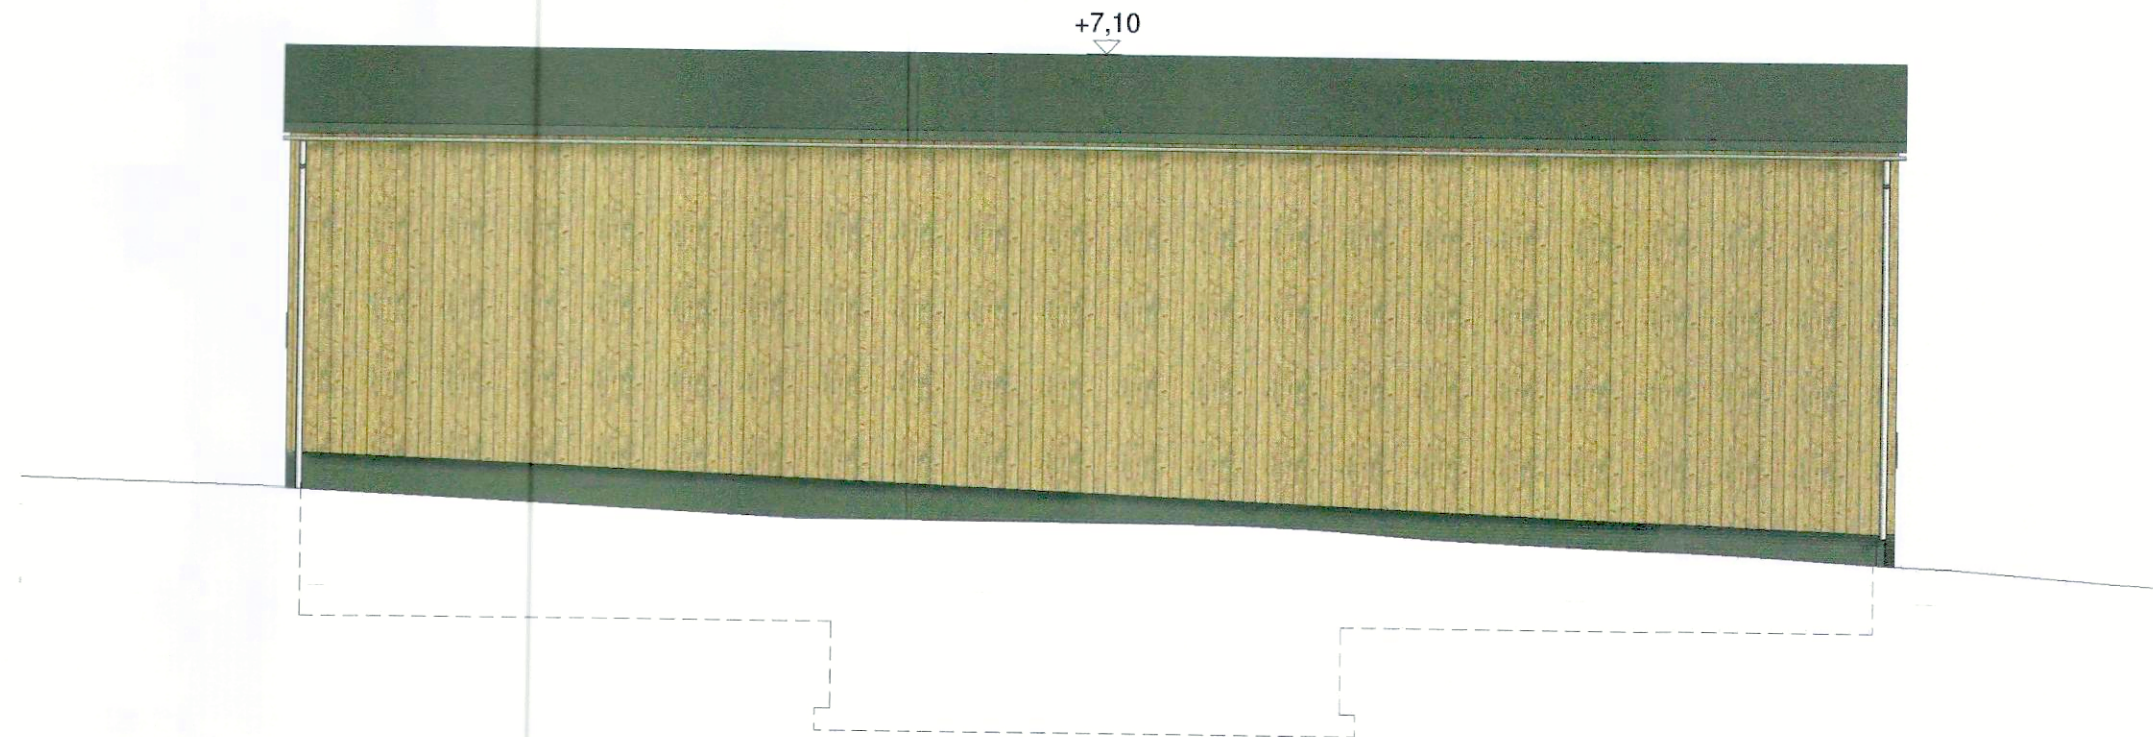

West - Ansicht



Ost - Ansicht

Bauherr _____

Nachbar _____

Behörde _____

±0,00 = 340,50 mNHN



Nr. Änderungen		geänd.	Autor	gepr.	Autor
Projekt: Wasserversorgung Bad Staffelstein Unterer Lautergrund (Horsdorf / Loffeld / Stublang) Landkreis: Lichtenfels					
Leistungsphase: Genehmigungsplanung					
Planinhalt: HB Lautergrund Baulicher Teil Ansichten		Plan-Nr.: W 410	Maßstab: 1 : 100 m, cm		
Anlage:	gepr.	ssa / dv	03.2023		
Proj.Nr.: 227321	gepr.	ot	03.2023		
Vorhabensträger:		Entwurfsverfasser:			
Datum		30.03.2023		Datum	
Unterschrift		Unterschrift		Unterschrift	
Stadt Bad Staffelstein Marktplatz 1 96231 Bad Staffelstein				BAURCONSULT ARCHITEKTEN . INGENIEURE Adam-Opel-Straße 7 · 97437 Haßfurt · T +49 9521 696 0	