


Bauherr: _____

Nachbarn: _____

Behörde: _____

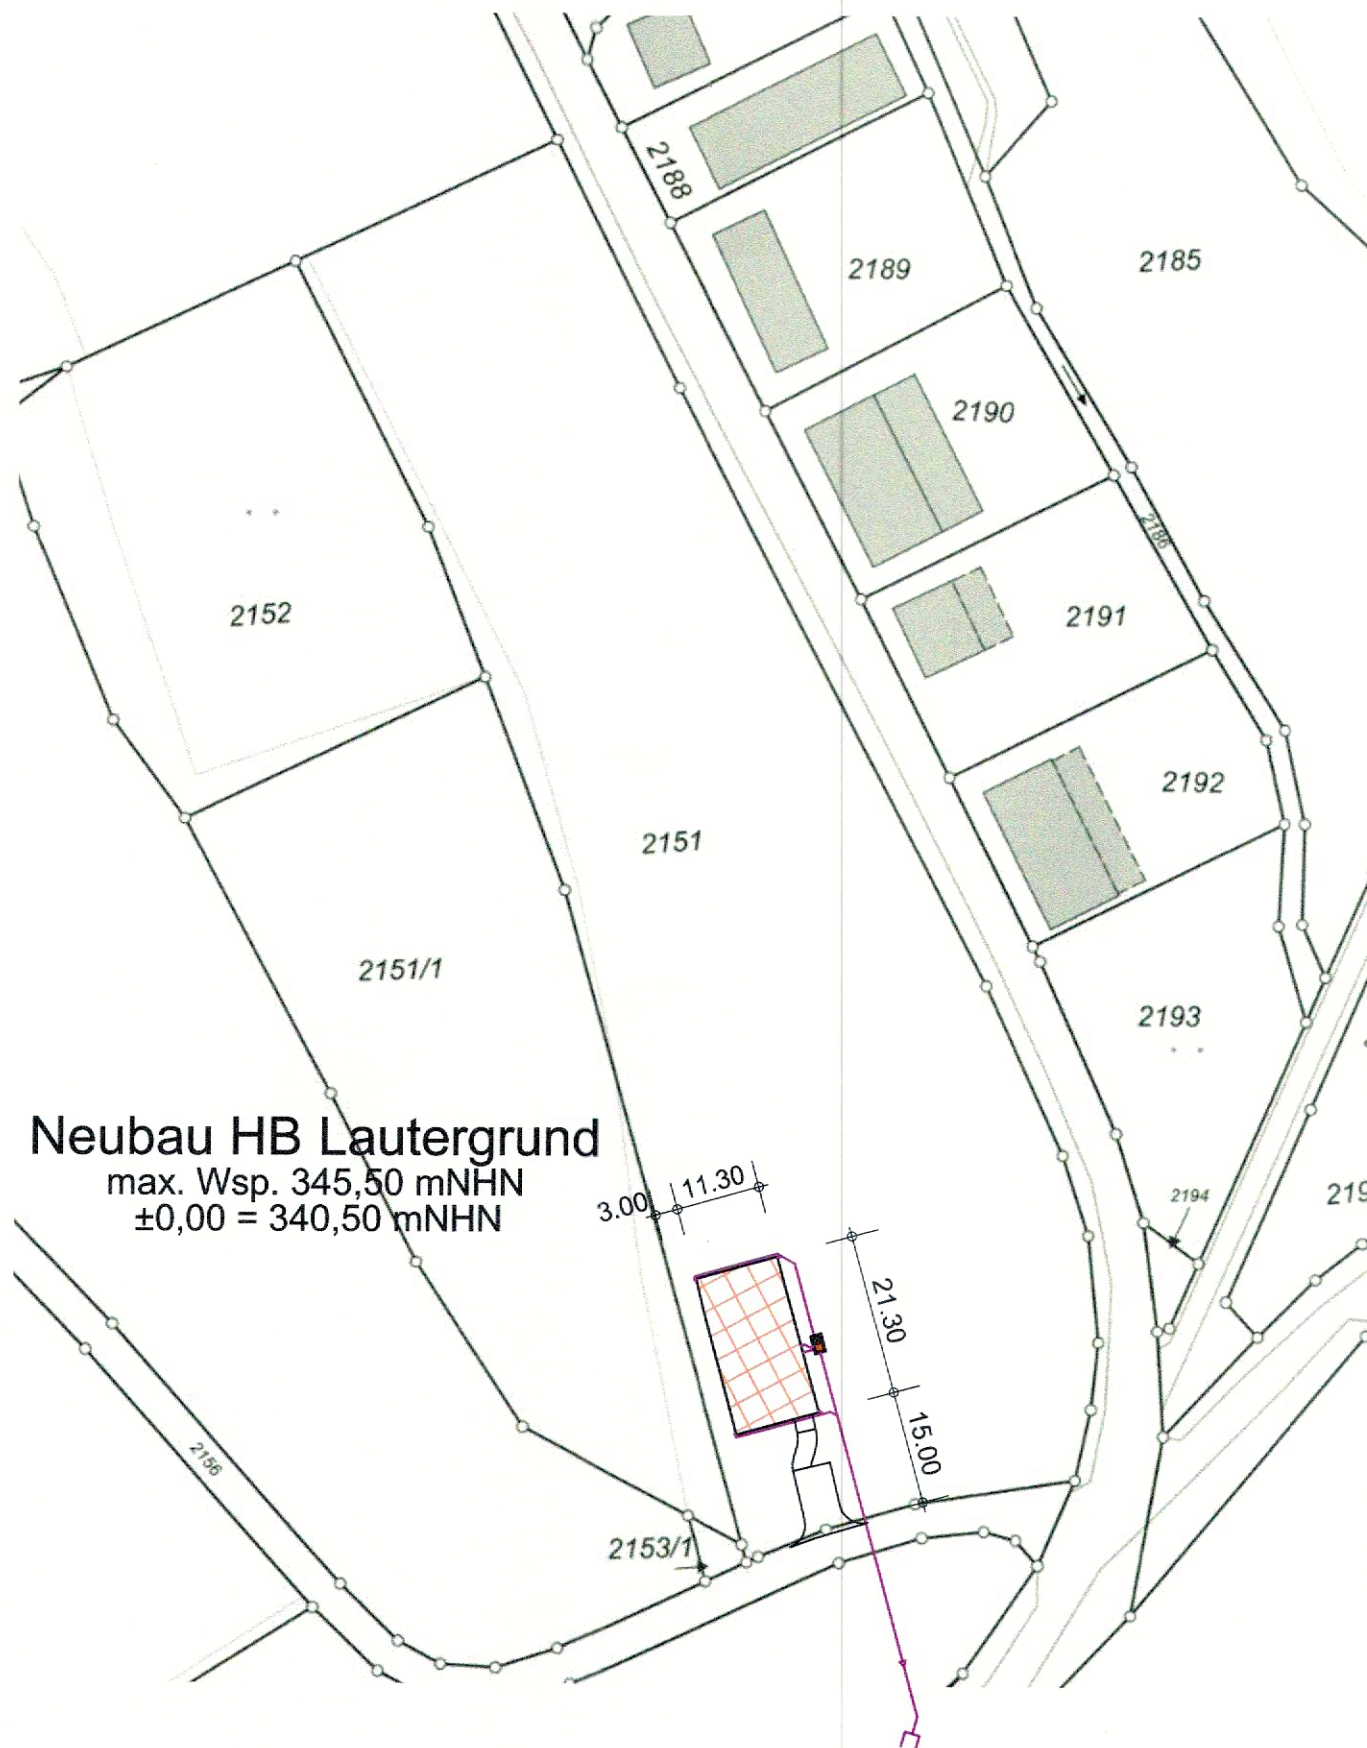

±0,00 = 340,50 m NHN



Geobasisdaten: © Bayerische Vermessungsverwaltung

Nr.	Änderungen	geänd.	Autor	gepr.	Autor

Projekt: **Wasserversorgung Bad Staffelstein**
Unterer Lautergrund (Horsdorf / Loffeld / Stublang)

Landkreis: Lichtenfels

Leistungsphase:

Genehmigungsplanung

Planinhalt:
**HB Lautergrund
Lageplan**

Plan-Nr.: W 002	Maßstab: 1 : 1.000	m, cm
Anlage:	gez. mam	03.2023
Proj.Nr.: 227321	gepr. ot	03.2023

Vorhabensträger:

Entwurfsverfasser:

Datum

Unterschrift

30.03.2023

Datum

Unterschrift

Stadt Bad Staffelstein
Marktplatz 1
96231 Bad Staffelstein



BAURCONSULT
ARCHITEKTEN . INGENIEURE

Adam-Opel-Straße 7 · 97437 Haßfurt · T +49 9521 696 0