


Frauentor 1 Punkt 1



Erstellt am 03.04.2023
Maßstab 1:1000

Bad Stapelstein Punkt 1

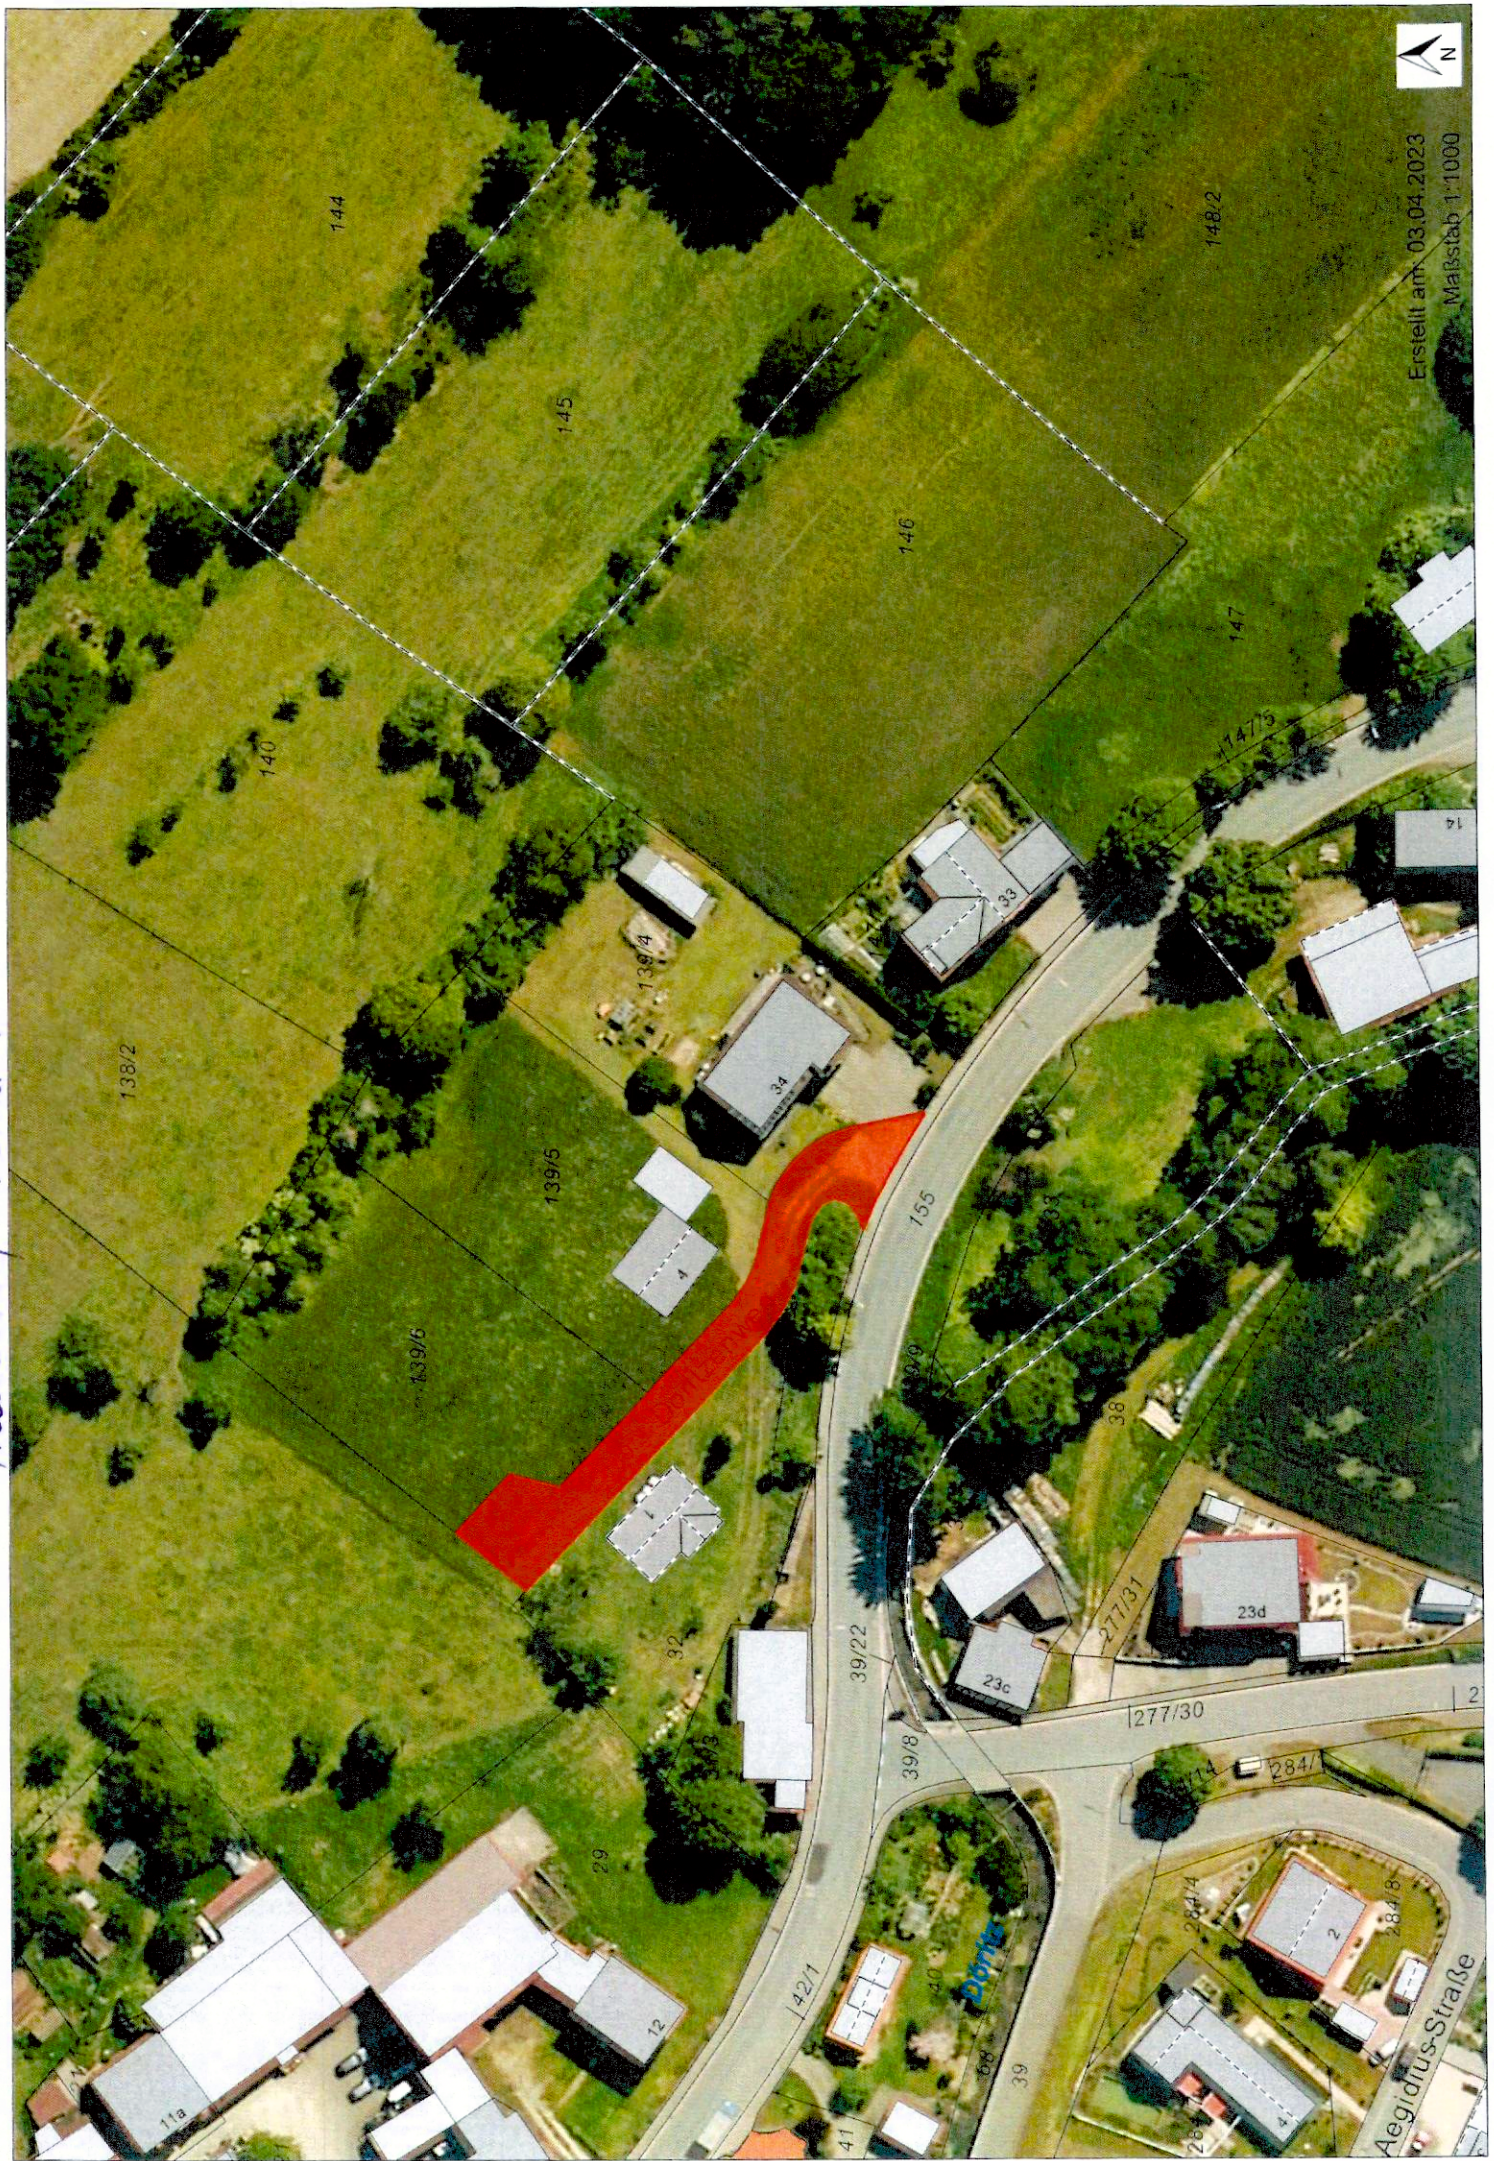

Erstellt am: 26.04.2023
Maßstab: 1:1000





Erstellt am: 05.04.2011
Maßstab 1:1000

Erstellt am: 05.04.2023
Maßstab 1:1000



