

BAUANTRAGSPLANUNG  
-keine Werkplanung-

Alle Maße sind Rohbaumaße!

Alle Maße sind vor Ort zu prüfen!

Die in der Bauantragsplanung angegebenen  
Flächen sind Wohnflächen!

HAUSANSCHLÜSSE

Die Medieneinführung stellt einen Vorschlag dar.

Die Einführung der Hausanschlüsse sind mit  
den Versorgern durch die Bauherren  
abzustimmen.

Die Versorger-Hausanschlüsse sind bauseits vor  
Baubeginn mit den örtlichen Versorgungsunternehmen  
festzulegen und der Fachbauleitung mitzuteilen!

KANAL

Die Angaben zum Kanalanschluss sind ohne Gewähr!

Die angegebenen Höhen sind vor Ausführung  
der Grundstücksentwässerung durch einen  
vom Bauherren beauftragten Tiefbauer durch  
Freilegung des Strassenkanals an der  
Anschlussstelle nachzuprüfen!

Der Fachbauleiter ist über das Ergebnis zu informieren.

ENTWÄSSERUNG

Lage und Tiefe des Kanals und der Kanalhaus-  
anschlüsse sind vor Beginn der Entwässerungs-  
arbeiten auf dem Grundstück zu prüfen!

Die Entwässerungsleitungen von Schmutz- u.  
Regenwasser werden bis zum Revisions-  
schacht in Kunststoff ausgeführt!

Die Entwässerungsleitungen im Gebäude sind  
schallgedämmt.

Entwässerungsgrundleitungen werden mit 1%  
Gefälle als Standard verlegt festgelegt.

Die Bestimmungen der jeweiligen Versorgungsträger  
in Bezug auf Abstände der Leitungen sind einzuhalten.  
Auf Frostsicherheit der Wasserleitungen ist besonders  
zu achten!

Entwässerungsgegenstände über der Rückstau-  
ebene sind ohne Rückstausicherung zu entwässern.  
Entwässerungsgegenstände unter der Rückstau-  
ebene sind gegen Rückstau zu sichern.  
Die Drainage darf nicht an das öffentliche Kanalnetz  
angeschlossen werden - sie ist zum Versickern zu bringen.  
Drainage kann entfallen, wenn die Vorraussetzungen  
gem. DIN 4095 erfüllt sind.

Die Wanddurchbrüche der Entwässerungsleitungen sind  
frostfrei (mind. 80 cm tief) unter dem geplanten Gelände bzw.  
nach örtlicher Angabe des Bauherren/ den Entwässerungs-  
träger vorzusehen.

GRÜNDUNG

Gründung bzw. Kellerabdichtung gemäß Boden-  
grundgutachten, Statik und EnEV-Nachweis.

LIEFERUMFANG

Es gilt der Lieferumfang der Bau- und Leistungs-  
beschreibung.

Möbelierung und Sanitäreinrichtungen sowie  
Installationswände sind unverbindliche Vorschläge!

LEGENDE:

  
Stahl

  
Holz

= Deckenspannrichtung

= Stahlträger

= Balkenlage unter einer Wand

= Lastabtragung



Flurstücksnummer



Grenzpunkt, Grundstücksgrenze



Baugrenze



Bezugspunkt Firsthöhe gem. B-Plan



vorhandene Höhe Gelände  
an der Grenze



vorhandene Grundstückshöhe  
geplante Grundstückshöhe



Mischwasser



Schmutzwasser



Regenwasser



Deckenspot

ABKÜRZUNGEN:


|       |                                                    |
|-------|----------------------------------------------------|
| AzSt  | Aussenzapfstelle                                   |
| BD    | Bodendurchbruch                                    |
| BHL   | Bauherrenleistung                                  |
| BI    | Bidet                                              |
| BKT   | Balkontür                                          |
| BRH   | Brüstungshöhe                                      |
| BW    | Badewanne                                          |
| BZP   | Bezugspunkt                                        |
| DD    | Deckendurchbruch                                   |
| DU    | Dusche                                             |
| Entl. | Entlüftung                                         |
| FE    | Fenster                                            |
| FFB   | Fertigfussboden                                    |
| FH    | Firsthöhe                                          |
| h     | Höhe                                               |
| KD    | Kanaldeckel                                        |
| KAH   | Kleinhebeanlage                                    |
| KHP   | Kondensathebepumpe                                 |
| KS    | Kanalsohle                                         |
| MW    | Mischwasser                                        |
| OK    | Oberkante                                          |
| RFB   | Rohfussboden                                       |
| RR    | Regenrinne                                         |
| RSE   | Rückstau-ebene                                     |
| RSV   | Rückstau-verschluss                                |
| RW    | Regenwasser                                        |
| S_    | Entwässerungsstrang Nr._                           |
| SMD   | Schnitt mit Dachhaut                               |
| SP    | Spüle                                              |
| SW    | Schmutzwasser                                      |
| t     | Tiefe                                              |
| T30   | Brandschutz-<br>tür                                |
| TH    | Traufhöhe                                          |
| TR    | Trockner                                           |
| TRAV  | Technische Regel Absturz-<br>sicherung, Verglasung |
| UK    | Unterkante                                         |
| UKD   | Unterkane Decke                                    |
| VSG   | Verbund-<br>sicherheitsglas                        |
| WB    | Wasch-<br>becken                                   |
| WC    | Wasser-<br>klosett                                 |
| WD    | Wand-<br>durchbruch                                |
| WM    | Wasch-<br>maschine                                 |
| WP    | Wärme-<br>pumpe                                    |

DATEN ZUM BAUVORHABEN

SCHNEELASTZONE: 2  
WINDLASTZONE: 1  
ERDBEBENZONE: keine  
  
RÜCKSTAUEBENE: 262.87 m NHN


| GENEHMIGUNGSPLANUNG                                  |   |   |
|------------------------------------------------------|---|---|
| BV: 23300                                            |   | Ergänzung zu den Bauantragsplänen   |
| PROJEKT: Errichtung Einfamilienhaus mit Doppelgarage |   |   |
| BAUHERR:                                             | Haufler , Harald<br>Marienplatz 7<br>85283 Wolnzach   |   |
| BAUORT:                                              | Sonnenblumenring 19<br>96231 Bad Staffelstein (BY)<br>LANDKREIS: Lichtenfels • GEMARKUNG: Unterzettlitz<br>FLUR: - • FLURSTÜCK: 260/25 Grundstückgröße: 540 m²   |   |
| HERSTELLER:                                          | <div><div>35066 • Franken-<br/>berg • Austraße 45<br/>06451 504-0 • <a href="http://www.fingerhaus.de">http://www.fingerhaus.de</a> • <a href="mailto:info@fingerhaus.de">info@fingerhaus.de</a></div></div> |   |
| GEZ.:                                                | SE   | UNTERSCHRIFT BAUHERR   |
| ARCH.:                                               | JKn   | <div>Cerstin Arnold<br/>Dipl.-Ing. (FH) Architektin<br/>Am Bornrain 14. 35099 Burgwald<br/><a href="mailto:cerstin.arnold@googlemail.com">cerstin.arnold@googlemail.com</a></div> |
| GEPR.:                                               | JGe   |   |
| KB:                                                  | MSchl   |   |
| VP:                                                  | TH   |   |
| DATUM:                                               | 06.02.2024   |   |

BAUGESUCHSPLAN - KEINE WERKPLANUNG

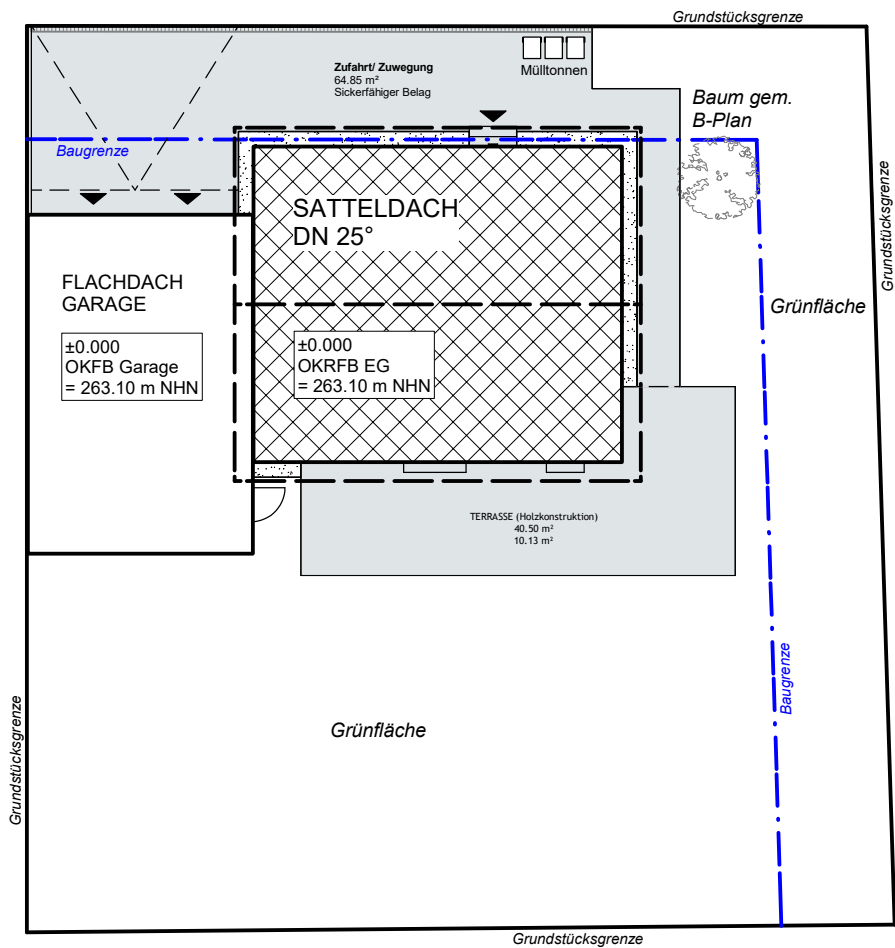

| FREIFLÄCHENPLAN   |  |   |   |
|---|--|---|---|
| BV: 23300   |  | M: 1:200   |   |
| PROJEKT: Errichtung Einfamilienhaus mit Doppelgarage                                                                        |  |   |   |
| BAUHERR: Haufler , Harald                                                                                                   |  | Marienplatz 7<br>85283 Wolnzach   |   |
| BAUORT: Sonnenblumenring 19<br>96231 Bad Staffelstein (BY)                                                                  |  | LANDKREIS: Lichtenfels • GEMARKUNG: Unterzettlitz<br>FLUR: - • FLURSTÜCK: 260/25 GrundstücksgroÙe: 540 m²                                                                        |   |
| HERSTELLER: <br>ALLES RICHTIG GEMACHT. |  | 35066 • Frankenberg • AuestraÙe 45<br>06451 504-0 • <a href="http://www.fingerhaus.de">http://www.fingerhaus.de</a> • <a href="mailto:info@fingerhaus.de">info@fingerhaus.de</a> |   |
| GEZ.: SE   |  | UNTERSCHRIFT BAUHERR   | UNTERSCHRIFT ENTWURFSVERFASSER<br><br>Cerstin Arnold<br><br>Dipl.-Ing. (FH) Architektin<br>Am Bornrain 14. 35099 Burgwald<br><a href="mailto:cerstin.arnold@googlemail.com">cerstin.arnold@googlemail.com</a> |
| ARCH.: JKn   |  |   |   |
| GEPR.: JGe   |  |   |   |
| KB: MSchl   |  |   |   |
| VP: TH   |  |   |   |
| DATUM: 06.02.2024   |  |   |   |

BAUGESUCHSPPLAN - KEINE WERKPLANUNG

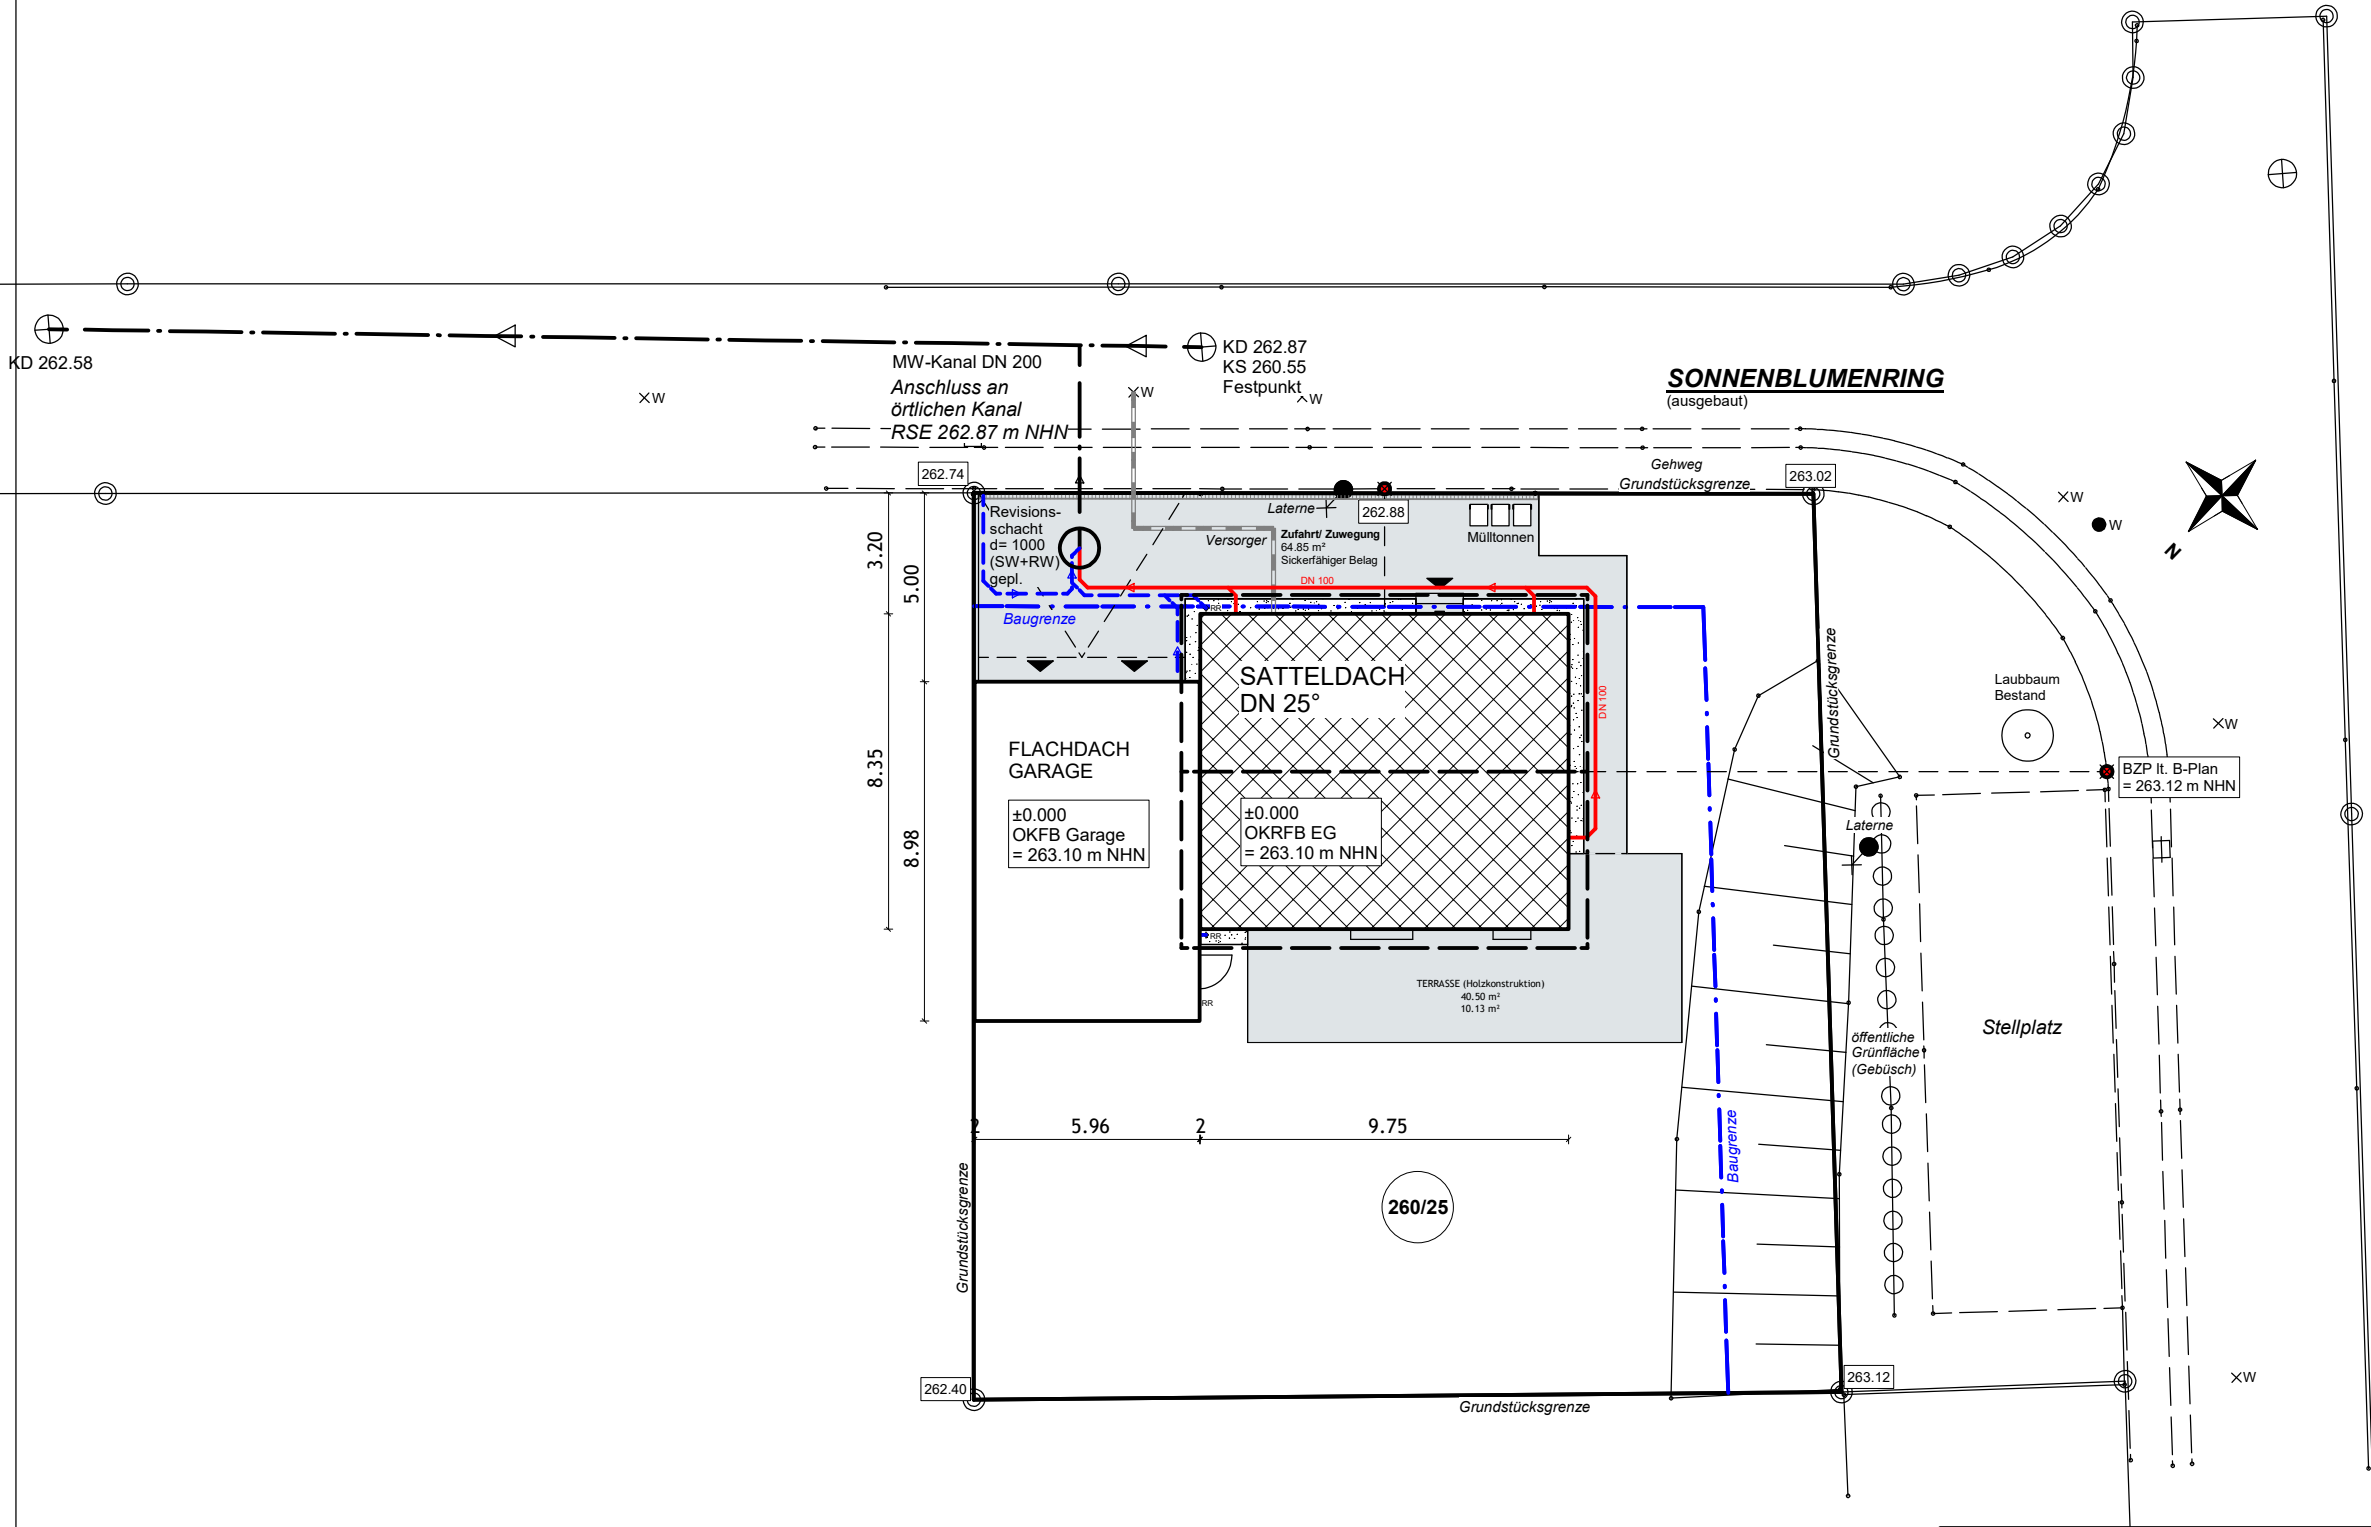

|            |     |
|------------|-----|
| WA 4       | II  |
| 0,4        | 0,6 |
| ED         | o   |
| SD/ ZD/ WD | -   |

Versorgerleitungslänge:  
ca. 10.00 m


RSE: 262.87 m NHN

| LAGEPLAN   |  |   |   |
|---|--|---|---|
| BV: 23300   |  | M: 1:200   |   |
| PROJEKT: Errichtung Einfamilienhaus mit Doppelgarage                                                                                          |  |   |   |
| BAUHERR: Haufler , Harald   |  | Marienplatz 7<br>85283 Wolnzach   |   |
| BAUORT: Sonnenblumenring 19<br>96231 Bad Staffelstein (BY)                                                                                    |  | LANDKREIS: Lichtenfels • GEMARKUNG: Unterzettlitz<br>FLUR: - • FLURSTÜCK: 260/25 Grundstückgröße: 540 m²                                                                         |   |
| HERSTELLER:  <b>FINGERHAUS</b><br>ALLES RICHTIG GEMACHT. |  | 35066 • Frankenberg • Auestraße 45<br>06451 504-0 • <a href="http://www.fingerhaus.de">http://www.fingerhaus.de</a> • <a href="mailto:info@fingerhaus.de">info@fingerhaus.de</a> |   |
| GEZ.: SE   |  | UNTERSCHRIFT BAUHERR   | UNTERSCHRIFT ENTWURFSVERFASSER<br><br>Cerstin Arnold<br><br>Dipl.-Ing. (FH) Architektin<br>Am Bornrain 14, 35099 Burgwald<br><a href="mailto:cerstin.arnold@googlemail.com">cerstin.arnold@googlemail.com</a> |
| ARCH.: JKñ   |  |   |   |
| GEPR.: JGe   |  |   |   |
| KB: MSchl   |  |   |   |
| VP: TH   |  |   |   |
| DATUM: 06.02.2024   |  |   |   |


KD 262.87  
KS 260.55  
Festpunkt

**SONNENBLUMENRING**  
(ausgebaut)

**BAUGESUCHSPLAN -  
KEINE WERKPLANUNG**


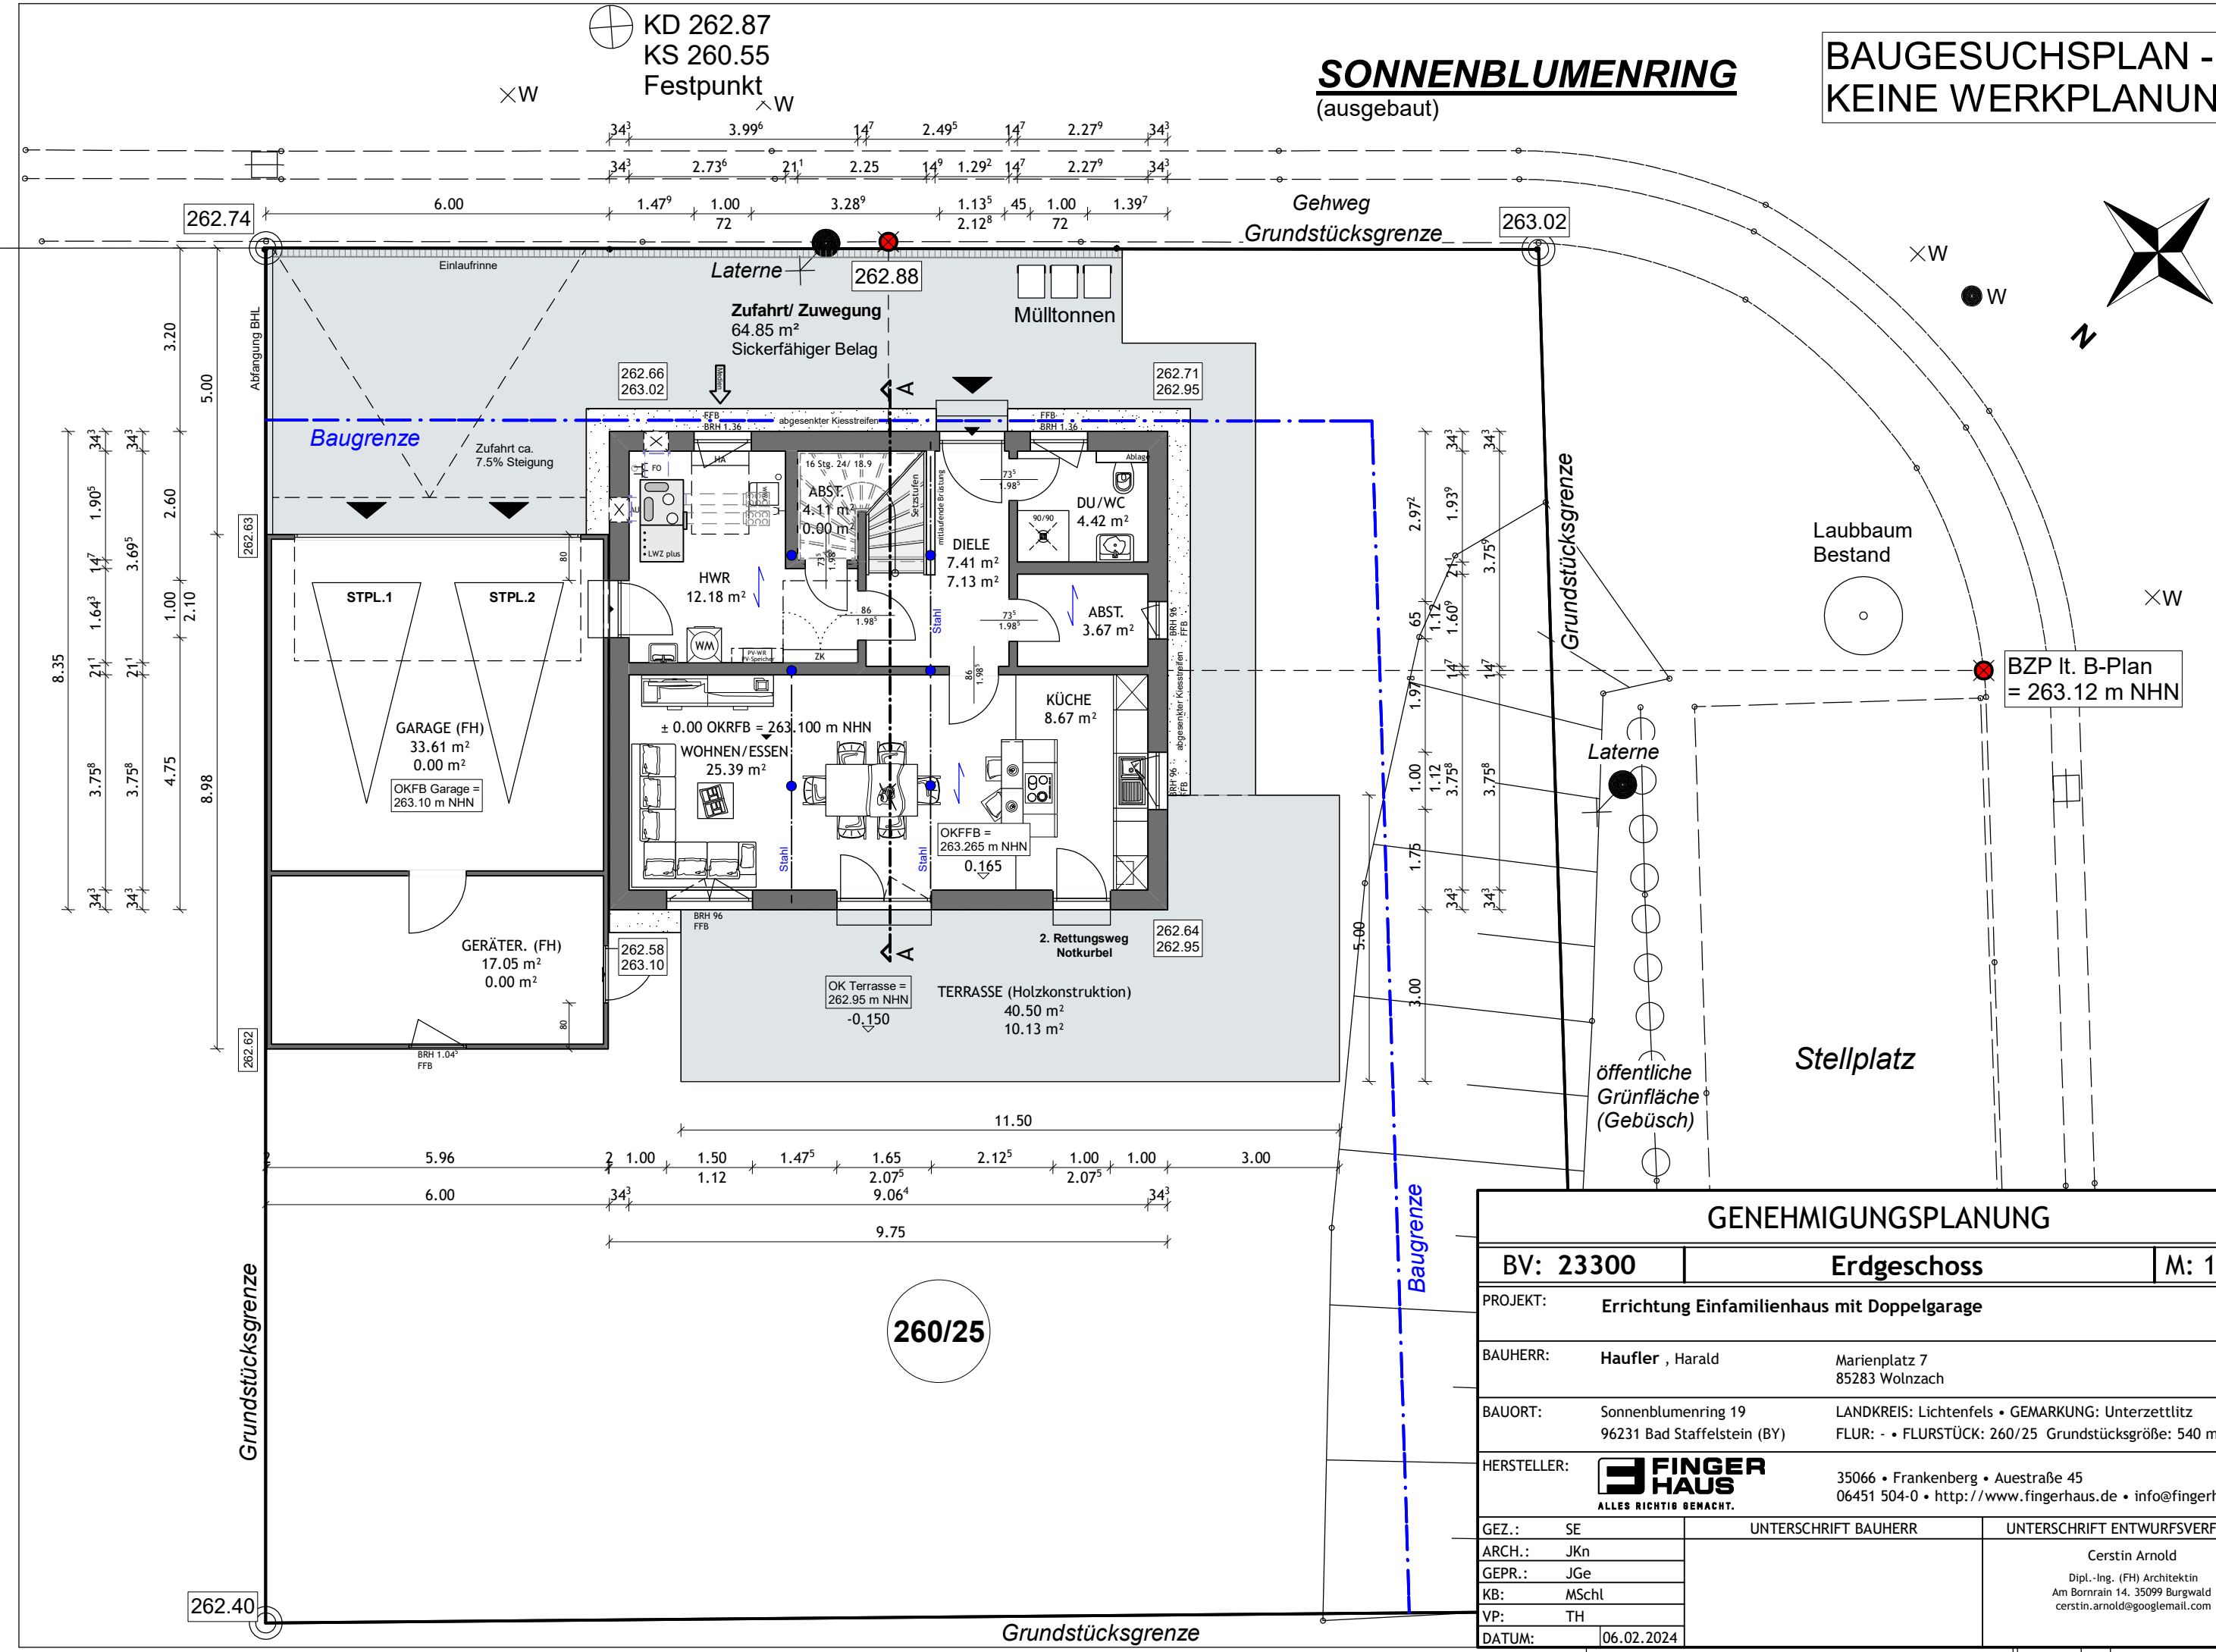


| GENEHMIGUNGSPLANUNG                                        |                      |   |
|------------------------------------------------------------|----------------------|---|
| BV: 23300                                                  | Erdgeschoss          | M: 1:100   |
| PROJEKT: Errichtung Einfamilienhaus mit Doppelgarage       |                      |   |
| BAUHERR: Haufler, Harald                                   |                      | Marienplatz 7<br>85283 Wolnzach   |
| BAUORT: Sonnenblumenring 19<br>96231 Bad Staffelstein (BY) |                      | LANDKREIS: Lichtenfels • GEMARKUNG: Unterzettlitz<br>FLUR: - • FLURSTÜCK: 260/25 Grundstückgröße: 540 m²                                                                         |
| HERSTELLER: <b>FINGERHAUS</b><br>ALLES RICHTIG GEMACHT.    |                      | 35066 • Frankenberg • Auestraße 45<br>06451 504-0 • <a href="http://www.fingerhaus.de">http://www.fingerhaus.de</a> • <a href="mailto:info@fingerhaus.de">info@fingerhaus.de</a> |
| GEZ.: SE                                                   | UNTERSCHRIFT BAUHERR | UNTERSCHRIFT ENTWURFSVERFASSER   |
| ARCH.: JKn                                                 |                      | Cerstin Arnold<br>Dipl.-Ing. (FH) Architektin<br>Am Bornrain 14. 35099 Burgwald<br><a href="mailto:cerstin.arnold@googlemail.com">cerstin.arnold@googlemail.com</a>              |
| GEPR.: JGe                                                 |                      |   |
| KB: MSchl                                                  |                      |   |
| VP: TH                                                     |                      |   |
| DATUM: 06.02.2024                                          |                      |   |

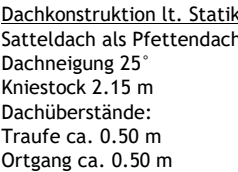

| GENEHMIGUNGSPLANUNG   |            |   |   |
|---|------------|---|---|
| BV: 23300   |            | Dachgeschoss   |   |
|   |            | M: 1:100   |   |
| PROJEKT: Errichtung Einfamilienhaus mit Doppelgarage                                                                                          |            |   |   |
| BAUHERR: Haufler , Harald   |            | Marienplatz 7<br>85283 Wolnzach   |   |
| BAUORT: Sonnenblumenring 19<br>96231 Bad Staffelstein (BY)                                                                                    |            | LANDKREIS: Lichtenfels • GEMARKUNG: Unterzettlitz<br>FLUR: - • FLURSTÜCK: 260/25 Grundstücksgröße: 540 m²                                                                        |   |
| HERSTELLER:  <b>FINGERHAUS</b><br>ALLES RICHTIG GEMACHT. |            | 35066 • Frankenberg • Auestraße 45<br>06451 504-0 • <a href="http://www.fingerhaus.de">http://www.fingerhaus.de</a> • <a href="mailto:info@fingerhaus.de">info@fingerhaus.de</a> |   |
| GEZ.:   | SE         | UNTERSCHRIFT BAUHERR   | UNTERSCHRIFT ENTWURFSVERFASSER   |
| ARCH.:   | JKn        |   | Cerstin Arnold<br>Dipl.-Ing. (FH) Architektin<br>Am Bornrain 14, 35099 Burgwald<br><a href="mailto:cerstin.arnold@googlemail.com">cerstin.arnold@googlemail.com</a> |
| GEPR.:   | JGe        |   |   |
| KB:   | MSchl      |   |   |
| VP:   | TH         |   |   |
| DATUM:   | 06.02.2024 |   |   |


# BAUGESUCHSPLAN - KEINE WERKPLANUNG

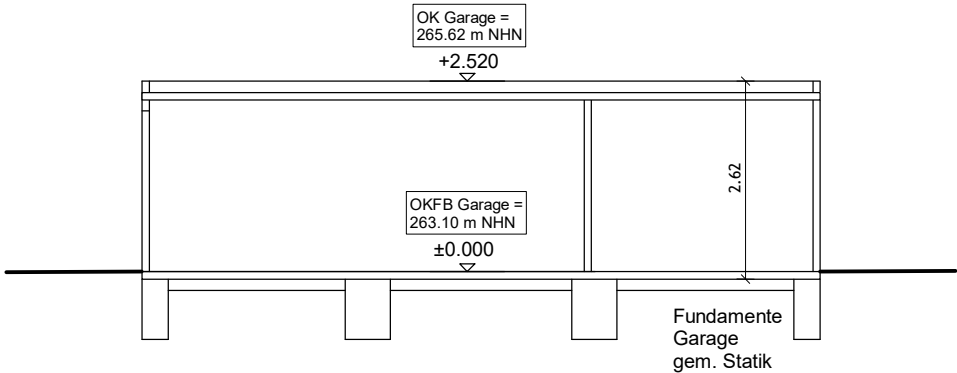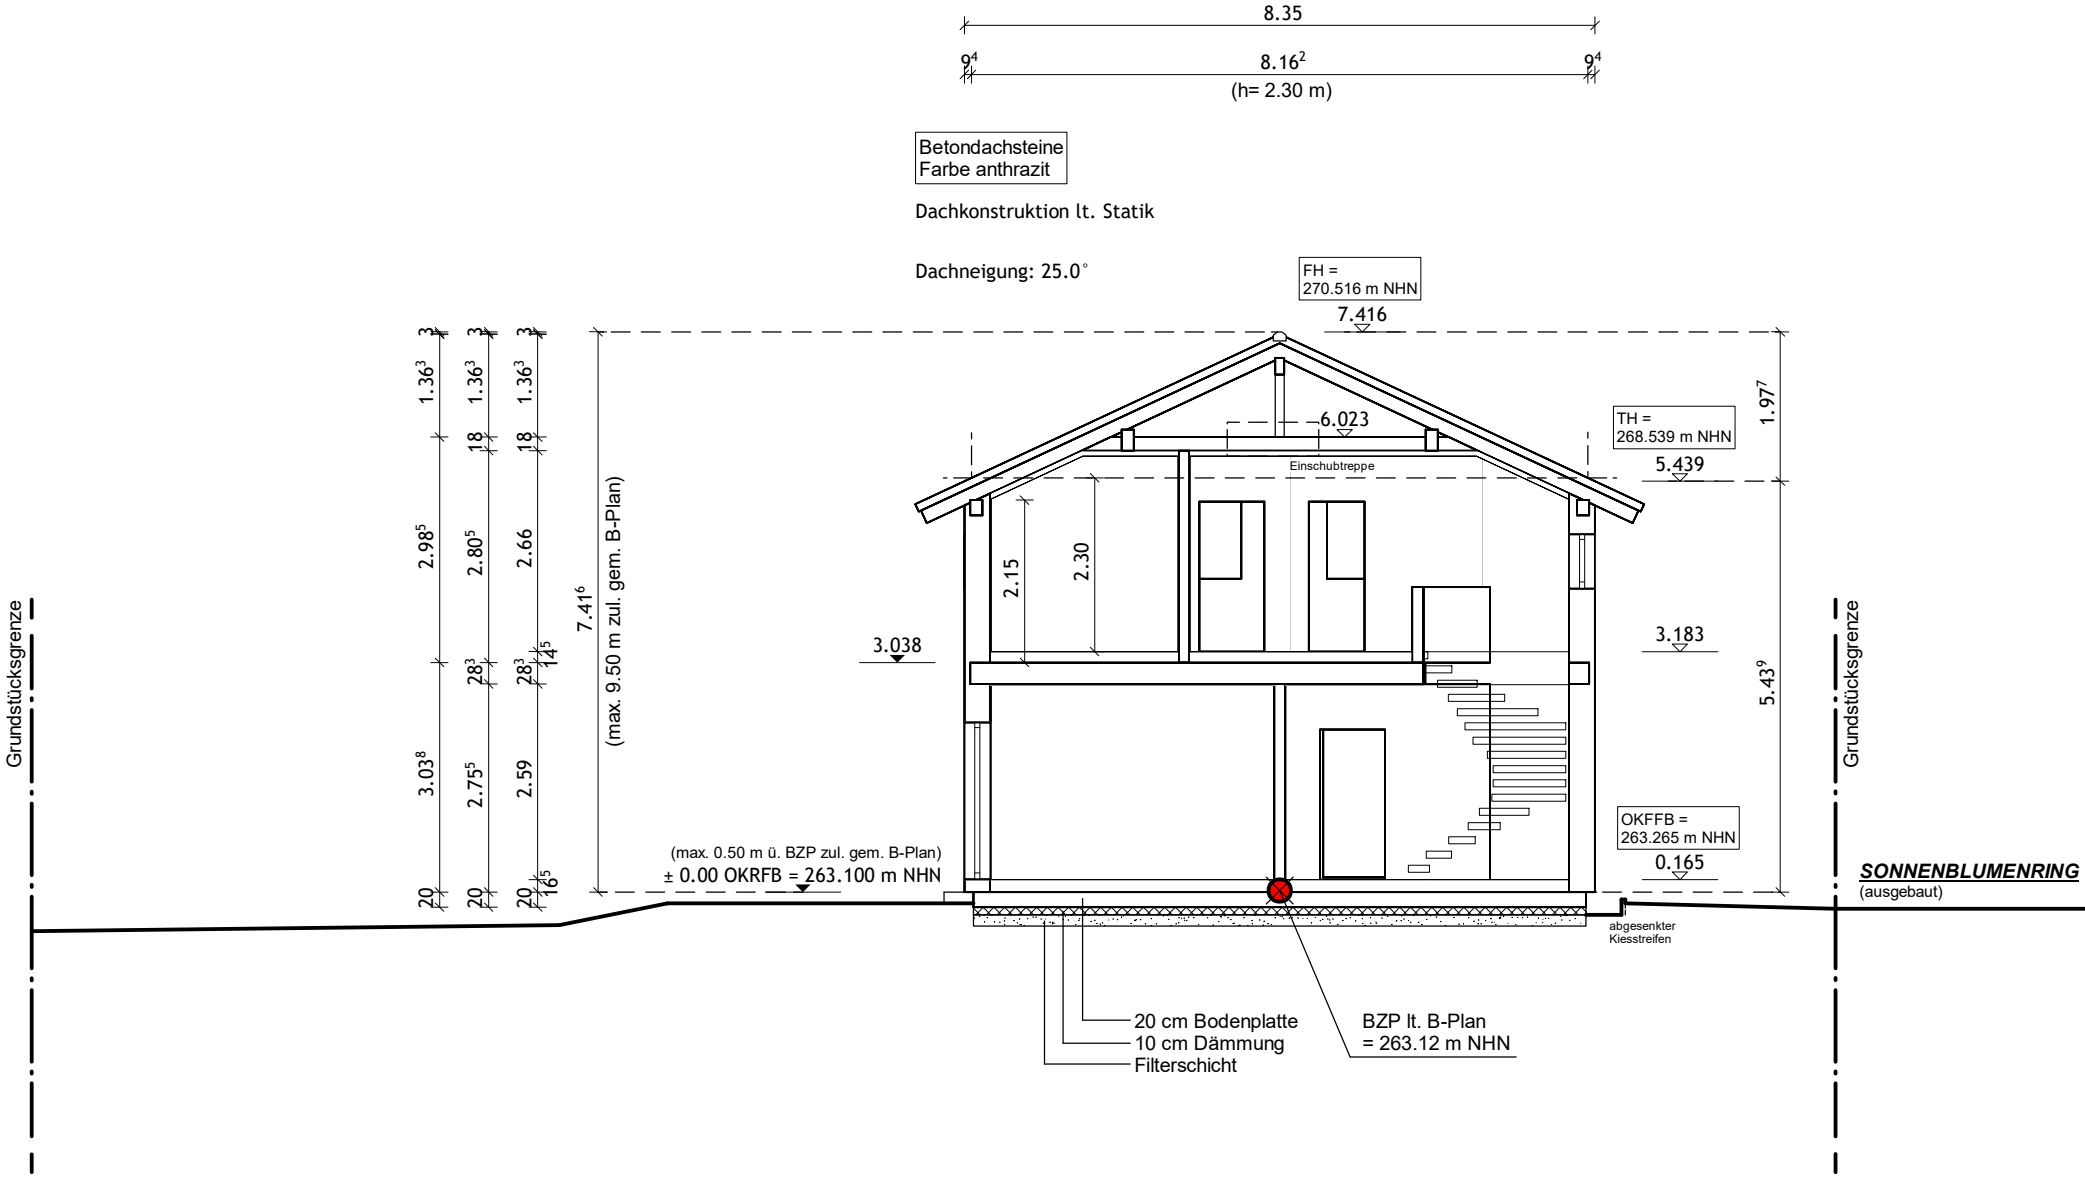

## SCHNITT GARAGE


| GENEHMIGUNGSPLANUNG   |  |   |                                |
|---|--|---|--------------------------------|
| BV: 23300   |  | Schnitt A   |                                |
|   |  | M: 1:100   |                                |
| PROJEKT: Errichtung Einfamilienhaus mit Doppelgarage                                                                                          |  |   |                                |
| BAUHERR: Haufler , Harald   |  | Marienplatz 7<br>85283 Wolnzach   |                                |
| BAUORT: Sonnenblumenring 19<br>96231 Bad Staffelstein (BY)                                                                                    |  | LANDKREIS: Lichtenfels • GEMARKUNG: Unterzettlitz<br>FLUR: - • FLURSTÜCK: 260/25 Grundstücksgröße: 540 m²                                                                        |                                |
| HERSTELLER:  <b>FINGERHAUS</b><br>ALLES RICHTIG GEMACHT. |  | 35066 • Frankenberg • Auestraße 45<br>06451 504-0 • <a href="http://www.fingerhaus.de">http://www.fingerhaus.de</a> • <a href="mailto:info@fingerhaus.de">info@fingerhaus.de</a> |                                |
| GEZ.: SE   |  | UNTERSCHRIFT BAUHERR   | UNTERSCHRIFT ENTWURFSVERFASSER |
| ARCH.: JKn   |  |   |                                |
| GEPR.: JGe   |  |   |                                |
| KB: MSchl   |  |   |                                |
| VP: TH   |  |   |                                |
| DATUM: 06.02.2024   |  | Cerstin Arnold<br>Dipl.-Ing. (FH) Architektin<br>Am Bornrain 14. 35099 Burgwald<br><a href="mailto:cerstin.arnold@gmail.com">cerstin.arnold@gmail.com</a>                        |                                |

BAUGESUCHSPPLAN - KEINE WERKPLANUNG

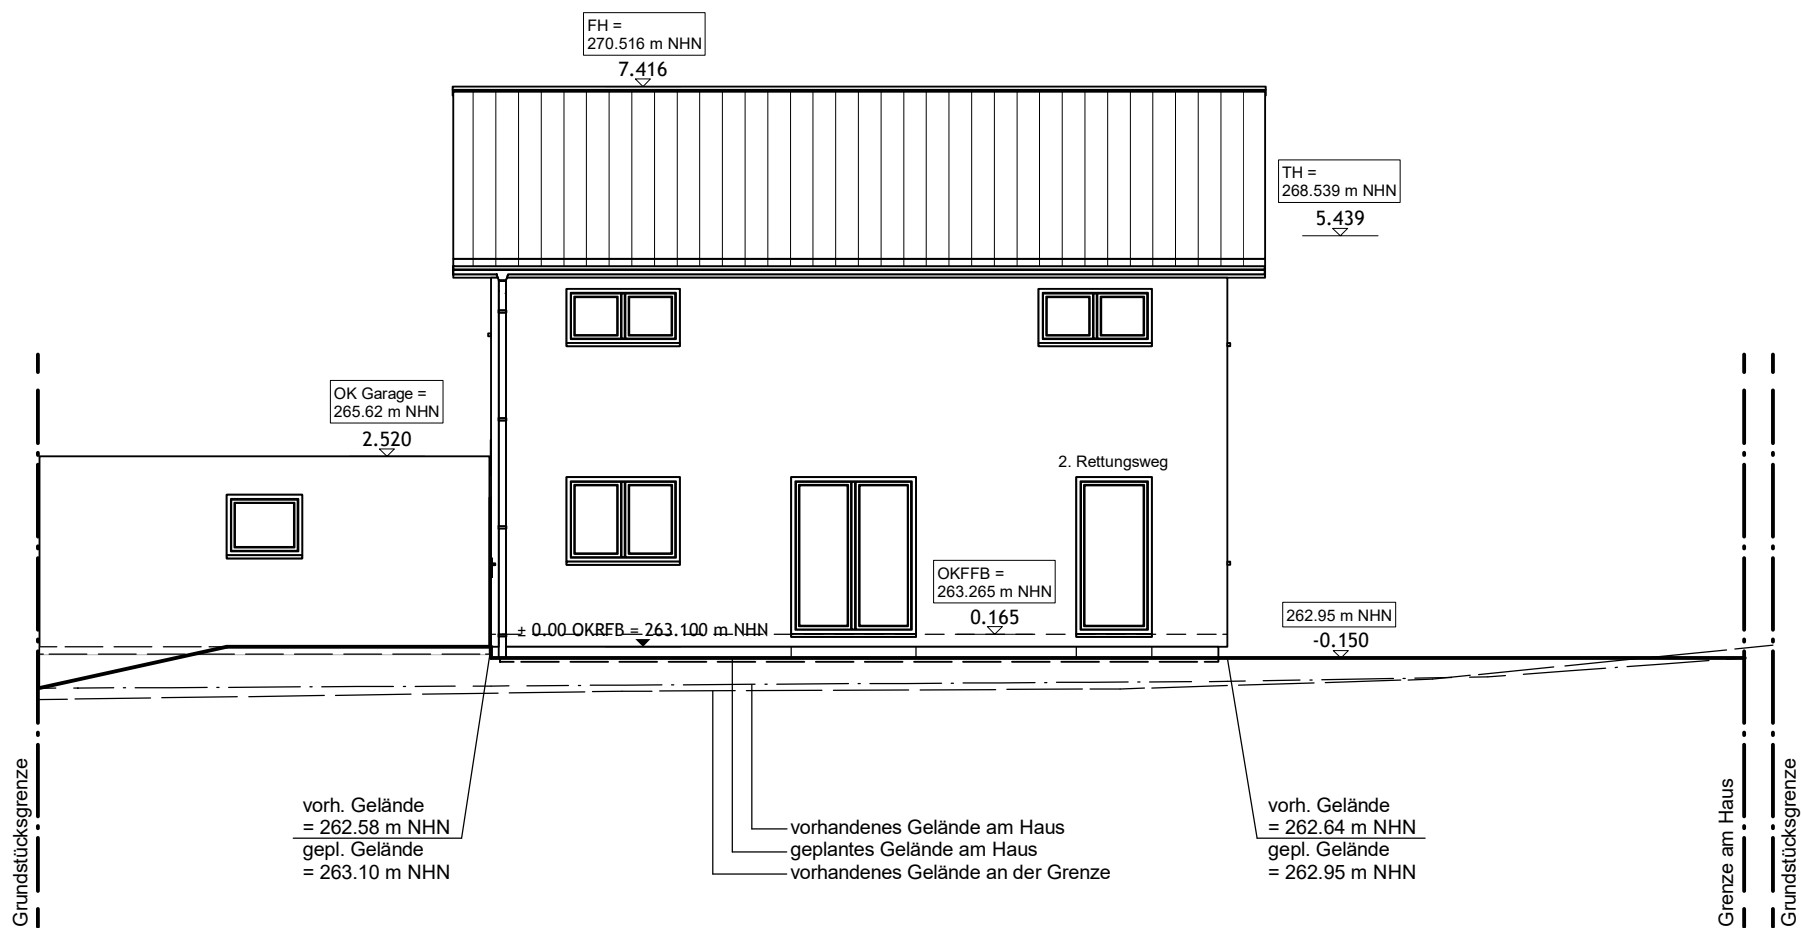


| GENEHMIGUNGSPLANUNG |   |   |
|---------------------|---|---|
| BV: 23300           | Nord-Westansicht   | M: 1:100   |
| PROJEKT:            | Errichtung Einfamilienhaus mit Doppelgarage   |   |
| BAUHERR:            | Haufler , Harald<br>Marienplatz 7<br>85283 Wolnzach   |   |
| BAUORT:             | Sonnenblumenring 19<br>96231 Bad Staffelstein (BY)   | LANDKREIS: Lichtenfels • GEMARKUNG: Unterzettlitz<br>FLUR: - • FLURSTÜCK: 260/25 Grundstückgröße: 540 m²                                                                                               |
| HERSTELLER:         | <div><div><div>FINGERHAUS</div><div>ALLES RICHTIG GEMACHT.</div></div><div>35066 • Frankenberg • Auestraße 45<br/>06451 504-0 • <a href="http://www.fingerhaus.de">http://www.fingerhaus.de</a> • <a href="mailto:info@fingerhaus.de">info@fingerhaus.de</a></div></div> |   |
| GEZ.:               | SE   | UNTERSCHRIFT BAUHERR   |
| ARCH.:              | JKn   | <div>Cerstin Arnold</div> <div>Dipl.-Ing. (FH) Architektin</div> <div>Am Bornrain 14. 35099 Burgwald</div> <div><a href="mailto:cerstin.arnold@googlemail.com">cerstin.arnold@googlemail.com</a></div> |
| GEPR.:              | JGe   |   |
| KB:                 | MSchl   |   |
| VP:                 | TH   |   |
| DATUM:              | 06.02.2024   |   |

BAUGESUCHSPPLAN - KEINE WERKPLANUNG

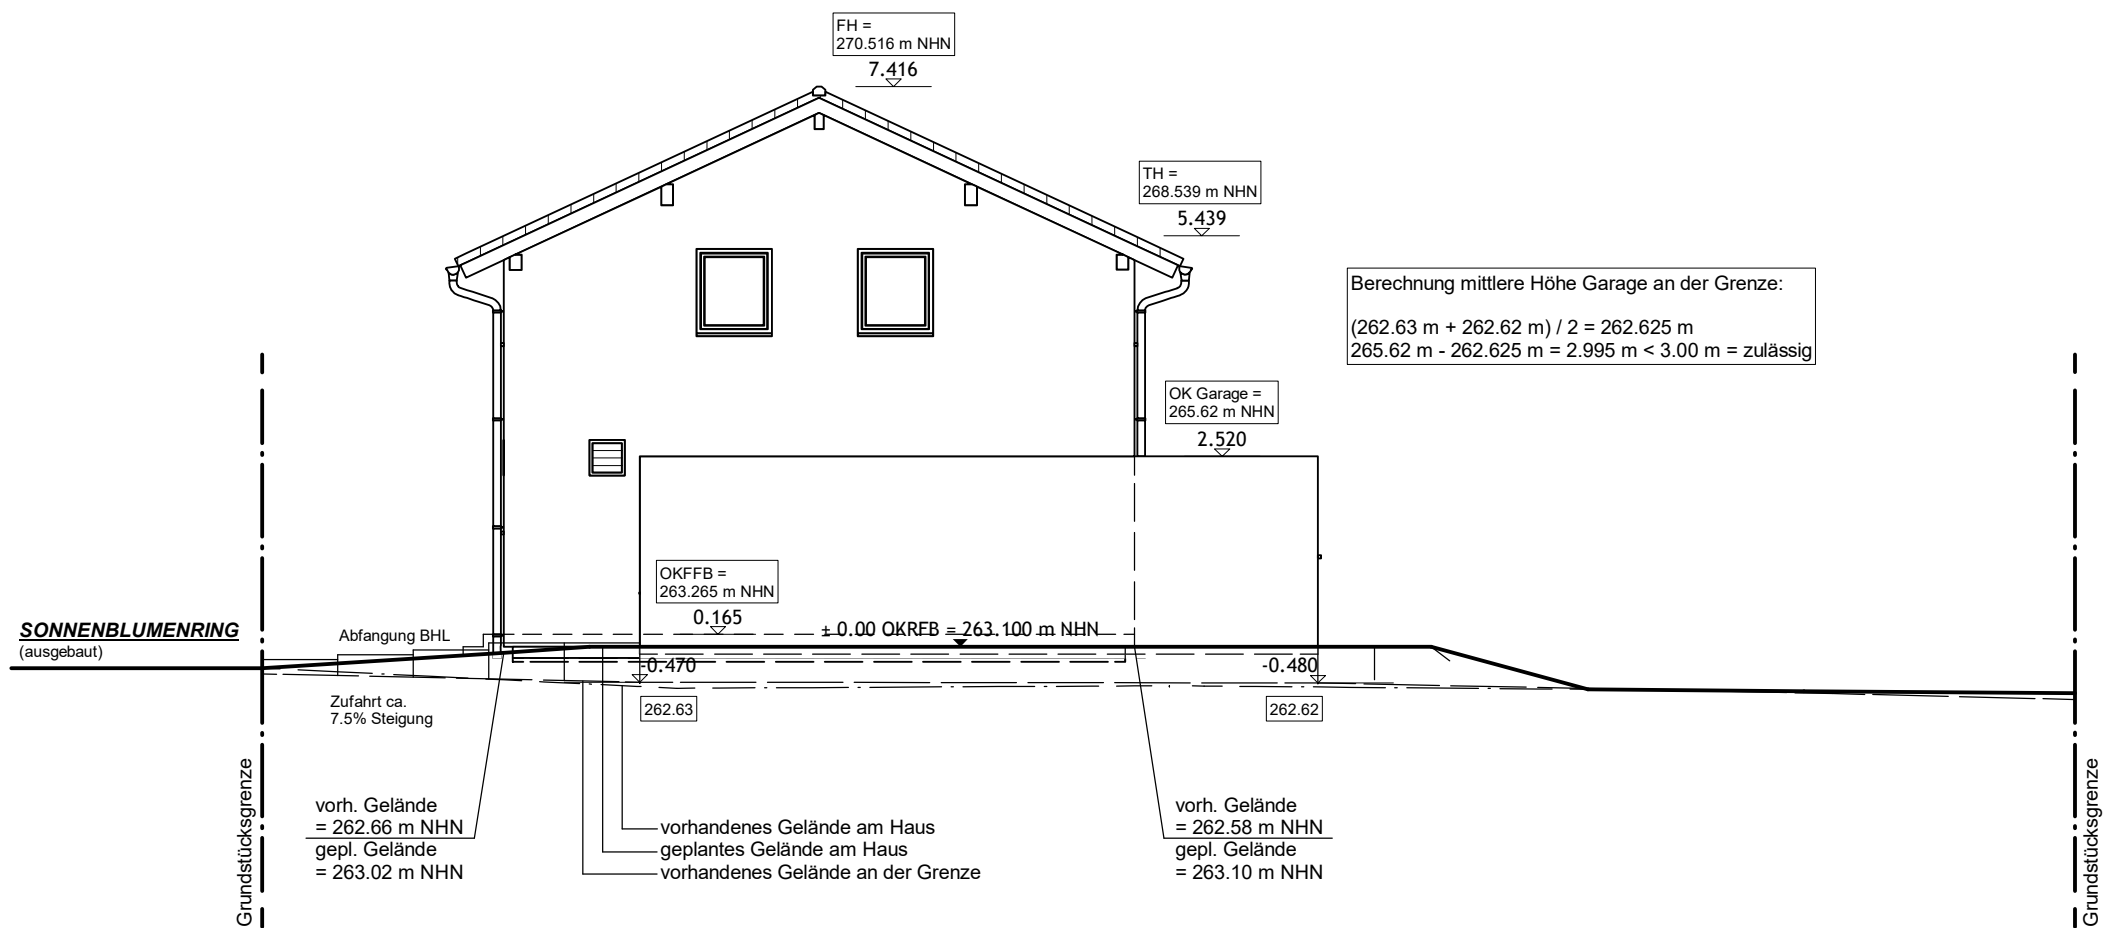


| GENEHMIGUNGSPLANUNG |   |   |
|---------------------|---|---|
| BV: 23300           | Nord-Ostansicht   | M: 1:100   |
| PROJEKT:            | Errichtung Einfamilienhaus mit Doppelgarage   |   |
| BAUHERR:            | Haufler , Harald<br>Marienplatz 7<br>85283 Wolnzach   |   |
| BAUORT:             | Sonnenblumenring 19<br>96231 Bad Staffelstein (BY)   | LANDKREIS: Lichtenfels • GEMARKUNG: Unterzettlitz<br>FLUR: - • FLURSTÜCK: 260/25 Grundstückgröße: 540 m²                                                                                                  |
| HERSTELLER:         | <div><div><div>FINGERHAUS</div><div>ALLES RICHTIG GEMACHT.</div></div><div>35066 • Frankenbergr • Auestraße 45<br/>06451 504-0 • <a href="http://www.fingerhaus.de">http://www.fingerhaus.de</a> • <a href="mailto:info@fingerhaus.de">info@fingerhaus.de</a></div></div> |   |
| GEZ.:               | SE   | UNTERSCHRIFT BAUHERR   |
| ARCH.:              | JKn   | UNTERSCHRIFT ENTWURFSVERFASSER<br><br>Cerstin Arnold<br>Dipl.-Ing. (FH) Architektin<br>Am Bornrain 14. 35099 Burgwald<br><a href="mailto:cerstin.arnold@googlemail.com">cerstin.arnold@googlemail.com</a> |
| GEPR.:              | JGe   |   |
| KB:                 | MSchl   |   |
| VP:                 | TH   |   |
| DATUM:              | 06.02.2024   |   |

BAUGESUCHSPPLAN - KEINE WERKPLANUNG

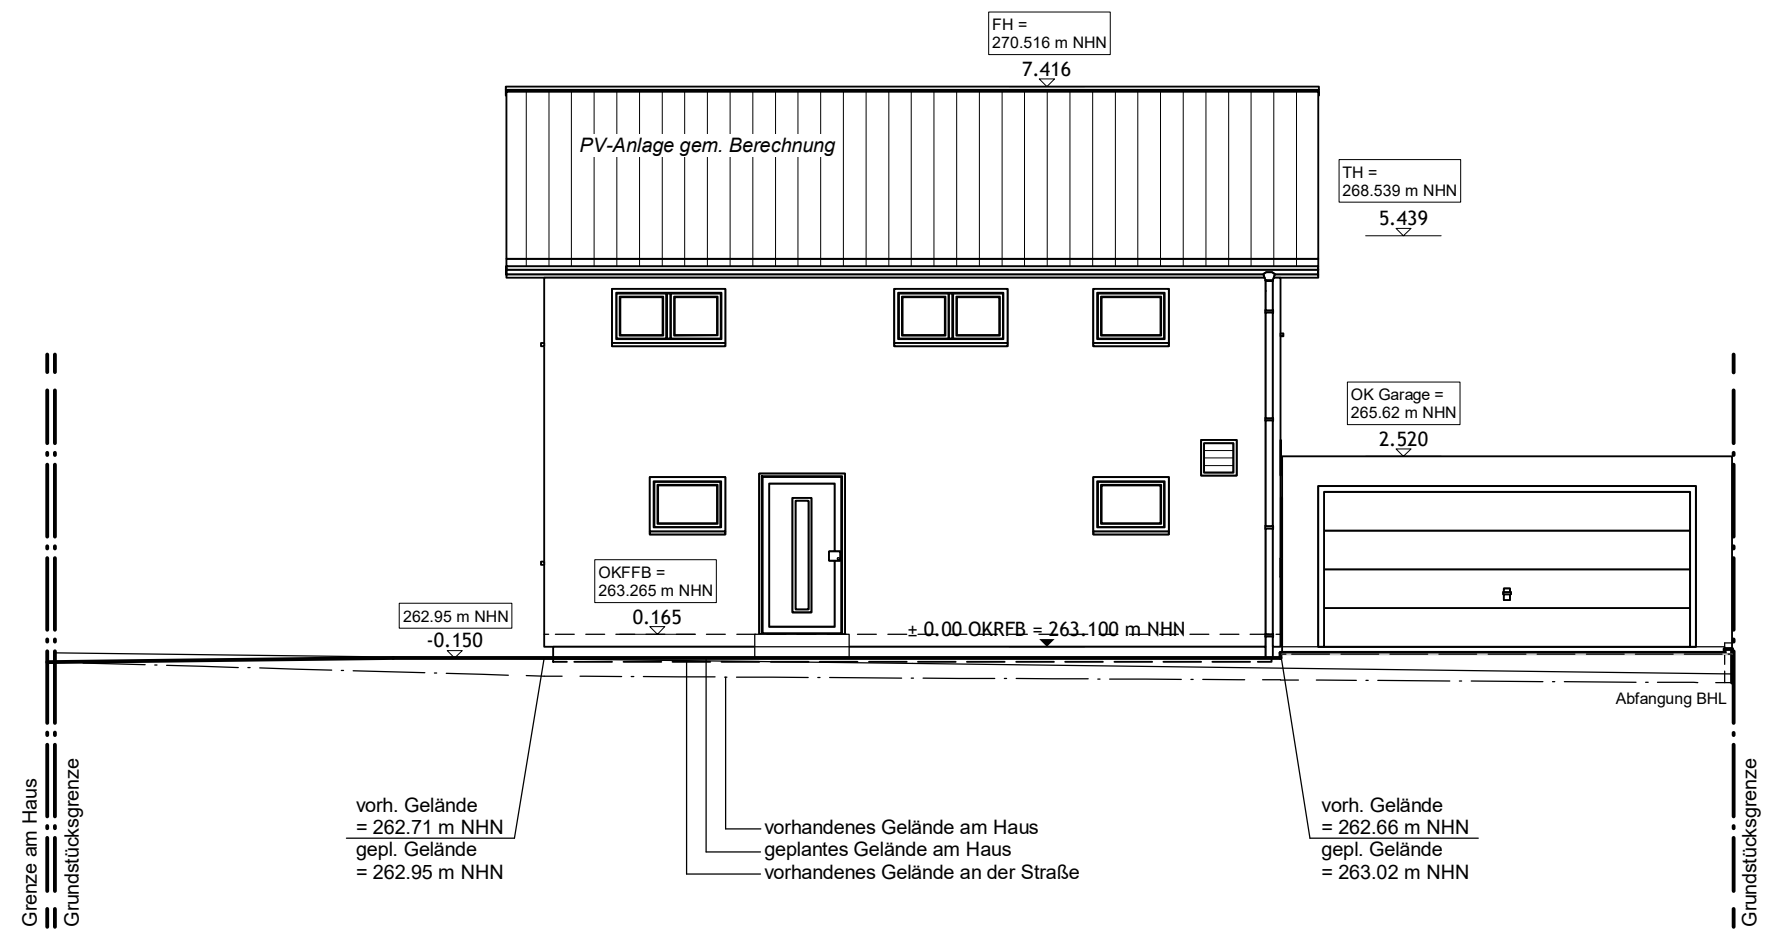

| GENEHMIGUNGSPLANUNG |   |   |
|---------------------|---|---|
| BV: 23300           | Süd-Ostansicht   | M: 1:100   |
| PROJEKT:            | Errichtung Einfamilienhaus mit Doppelgarage   |   |
| BAUHERR:            | Haufler , Harald<br>Marienplatz 7<br>85283 Wolnzach   |   |
| BAUORT:             | Sonnenblumenring 19<br>96231 Bad Staffelstein (BY)   | LANDKREIS: Lichtenfels • GEMARKUNG: Unterzettlitz<br>FLUR: - • FLURSTÜCK: 260/25 Grundstücksgröße: 540 m²                                                                                                 |
| HERSTELLER:         | <div><div><div>FINGERHAUS</div><div>ALLES RICHTIG GEMACHT.</div></div><div>35066 • Frankenberg • AuestraÙe 45<br/>06451 504-0 • <a href="http://www.fingerhaus.de">http://www.fingerhaus.de</a> • <a href="mailto:info@fingerhaus.de">info@fingerhaus.de</a></div></div> |   |
| GEZ.:               | SE   | UNTERSCHRIFT BAUHERR   |
| ARCH.:              | JKn   | UNTERSCHRIFT ENTWURFSVERFASSER<br><br>Cerstin Arnold<br>Dipl.-Ing. (FH) Architektin<br>Am Bornrain 14. 35099 Burgwald<br><a href="mailto:cerstin.arnold@googlemail.com">cerstin.arnold@googlemail.com</a> |
| GEPR.:              | JGe   |   |
| KB:                 | MSchl   |   |
| VP:                 | TH   |   |
| DATUM:              | 06.02.2024   |   |

# BAUGESUCHSPLAN - KEINE WERKPLANUNG

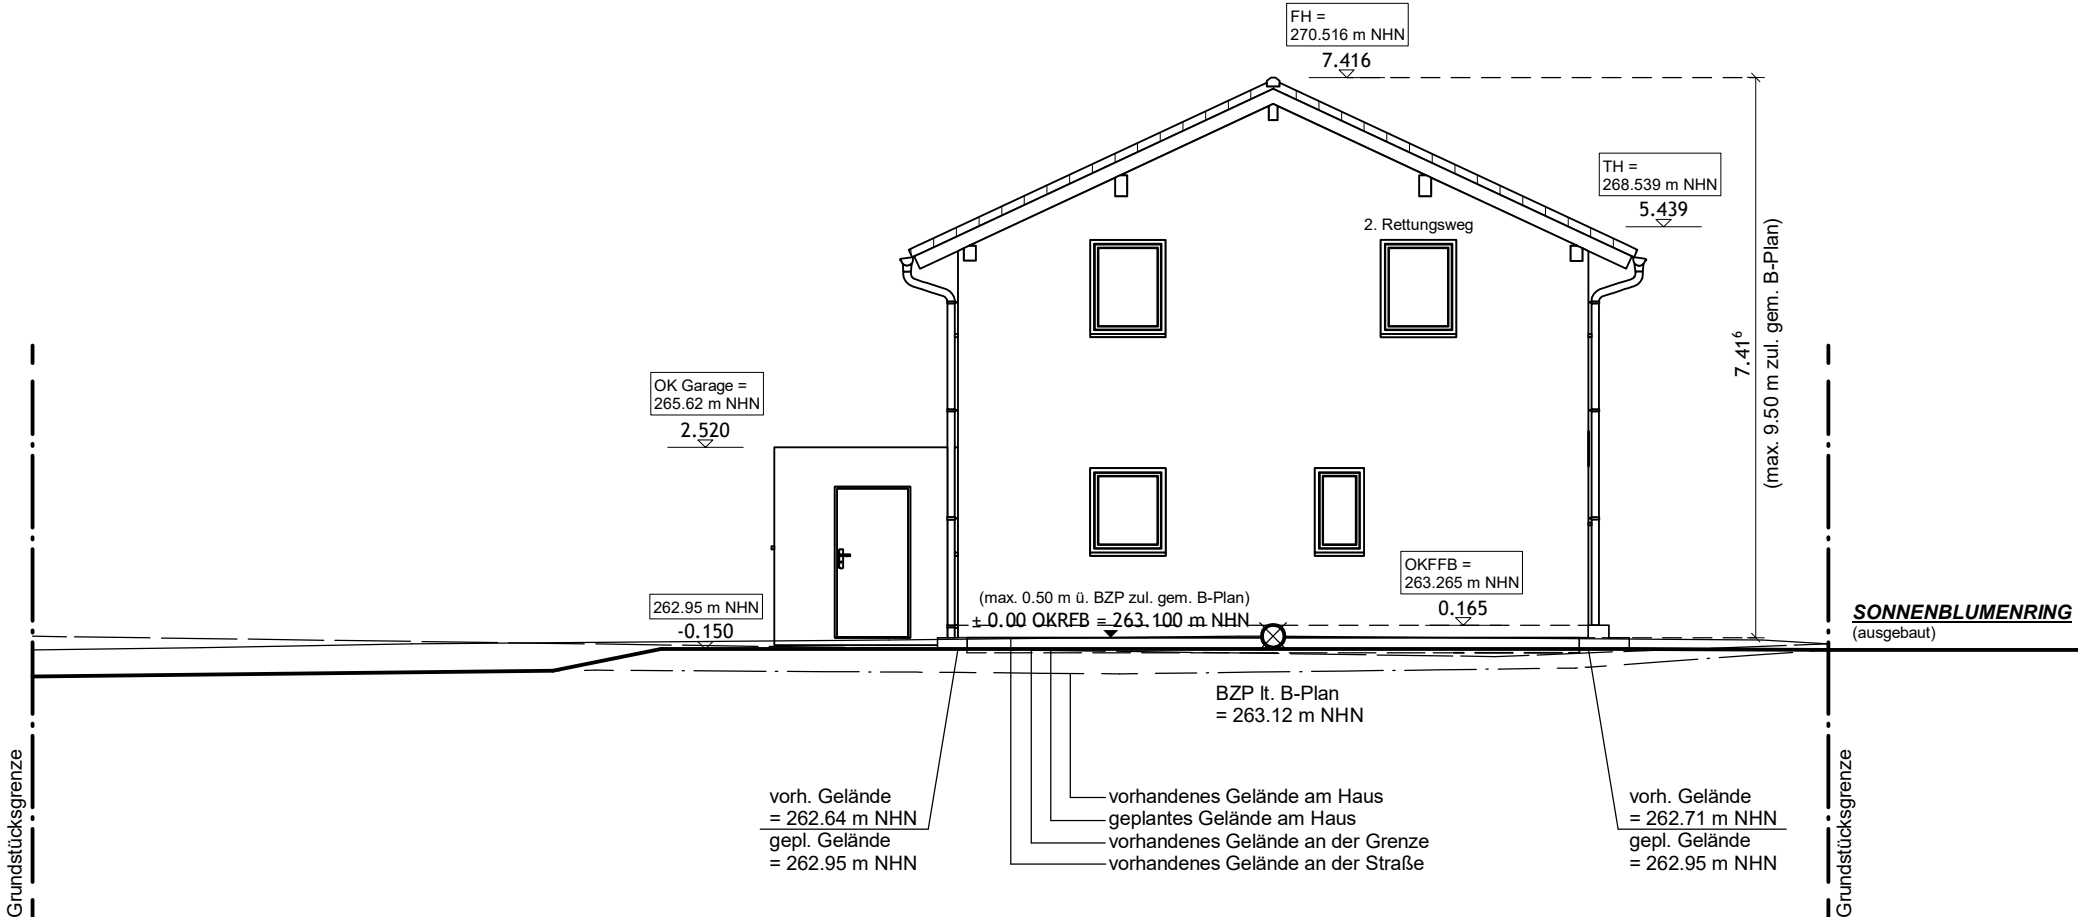

|                                                             |   |   |
|-------------------------------------------------------------|---|---|
| <h1 style="text-align: center;">GENEHMIGUNGSPLANUNG</h1>    |   |   |
| <b>BV: 23300</b>                                            | <b>Süd-Westansicht</b>   | <b>M: 1:100</b>   |
| <b>PROJEKT:</b> Errichtung Einfamilienhaus mit Doppelgarage |   |   |
| <b>BAUHERR:</b>                                             | <b>Haufler</b> , Harald   | Marienplatz 7<br>85283 Wolnzach   |
| <b>BAUORT:</b>                                              | Sonnenblumenring 19<br>96231 Bad Staffelstein (BY)                                                                                               | <b>LANDKREIS:</b> Lichtenfels • <b>GEMARKUNG:</b> Unterzettlitz<br><b>FLUR:</b> - • <b>FLURSTÜCK:</b> 260/25 Grundstücksgröße: 540 m <sup>2</sup>                                                                    |
| <b>HERSTELLER:</b>                                          |  <b>FINGERHAUS</b><br><small>ALLES RICHTIG GEMACHT.</small> | 35066 • Frankenberg • Auestraße 45<br>06451 504-0 • <a href="http://www.fingerhaus.de">http://www.fingerhaus.de</a> • <a href="mailto:info@fingerhaus.de">info@fingerhaus.de</a>                                     |
| <b>GEZ.:</b> SE                                             | <b>UNTERSCHRIFT BAUHERR</b>   | <b>UNTERSCHRIFT ENTWURFSVERFASSER</b><br><br>Cerstin Arnold<br><br>Dipl.-Ing. (FH) Architektin<br>Am Bornrain 14. 35099 Burgwald<br><a href="mailto:cerstin.arnold@googlemail.com">cerstin.arnold@googlemail.com</a> |
| <b>ARCH.:</b> JKn                                           |   |   |
| <b>GEPR.:</b> JGe                                           |   |   |
| <b>KB:</b> MSchl                                            |   |   |
| <b>VP:</b> TH                                               |   |   |
| <b>DATUM:</b>                                               | 06.02.2024   |   |

MW-Kanal DN 200  
Anschluss an  
örtlichen Kanal  
RSE 262.87 m NHN

KD 262.87  
KS 260.55  
Festpunkt

# SONNENBLUMENRING

(ausgebaut)

## BAUGESUCHSPLAN - KEINE WERKPLANUNG

262.74

Gehweg  
Grundstücksgrenze

263.02

Revisions-  
schacht  
d= 1000  
(SW+RW)  
gepl.

Laterne

262.88

Versorger

DN 100

Baugrenze

±0.000  
OKFB Garage  
= 263.10 m NHN

Fundamente  
Garage gem.  
Statik

±0.000  
OKRFB EG  
= 263.10 m NHN

Laubbaum  
Bestand

BZP lt. B-Plan  
= 263.12 m NHN

Laterne

öffentliche  
Grünfläche  
(Gebüsch)

Stellplatz

5.96

14

9.51

260/25

Grundstücksgrenze

262.40


Grundstücksgrenze

| ENTWÄSSERUNGSPLANUNG                                       |                      |   |
|------------------------------------------------------------|----------------------|---|
| BV: 23300                                                  | Fundamentplatte      | M: 1:100   |
| PROJEKT: Errichtung Einfamilienhaus mit Doppelgarage       |                      |   |
| BAUHERR: Haufler , Harald                                  |                      | Marienplatz 7<br>85283 Wolnzach   |
| BAUORT: Sonnenblumenring 19<br>96231 Bad Staffelstein (BY) |                      | LANDKREIS: Lichtenfels • GEMARKUNG: Unterzettlitz<br>FLUR: - • FLURSTÜCK: 260/25 Grundstückgröße: 540 m²                                                                         |
| HERSTELLER: <b>FINGER HAUS</b><br>ALLES RICHTIG GEMACHT.   |                      | 35066 • Frankenbergr • Austraße 45<br>06451 504-0 • <a href="http://www.fingerhaus.de">http://www.fingerhaus.de</a> • <a href="mailto:info@fingerhaus.de">info@fingerhaus.de</a> |
| GEZ.: SE                                                   | UNTERSCHRIFT BAUHERR | UNTERSCHRIFT ENTWURFSVERFASSER   |
| ARCH.: JK <sub>n</sub>                                     |                      | Cerstin Arnold<br>Dipl.-Ing. (FH) Architektin<br>Am Bornrain 14. 35099 Burgwald<br><a href="mailto:cerstin.arnold@googlemail.com">cerstin.arnold@googlemail.com</a>              |
| GEPR.: JGe                                                 |                      |   |
| KB: MSchl                                                  |                      |   |
| VP: TH                                                     |                      |   |
| DATUM: 06.02.2024                                          |                      |   |

KD 262.87  
KS 260.55  
Festpunkt


**SONNENBLUMENRING**  
(ausgebaut)

**BAUGESUCHSPPLAN -  
KEINE WERKPLANUNG**

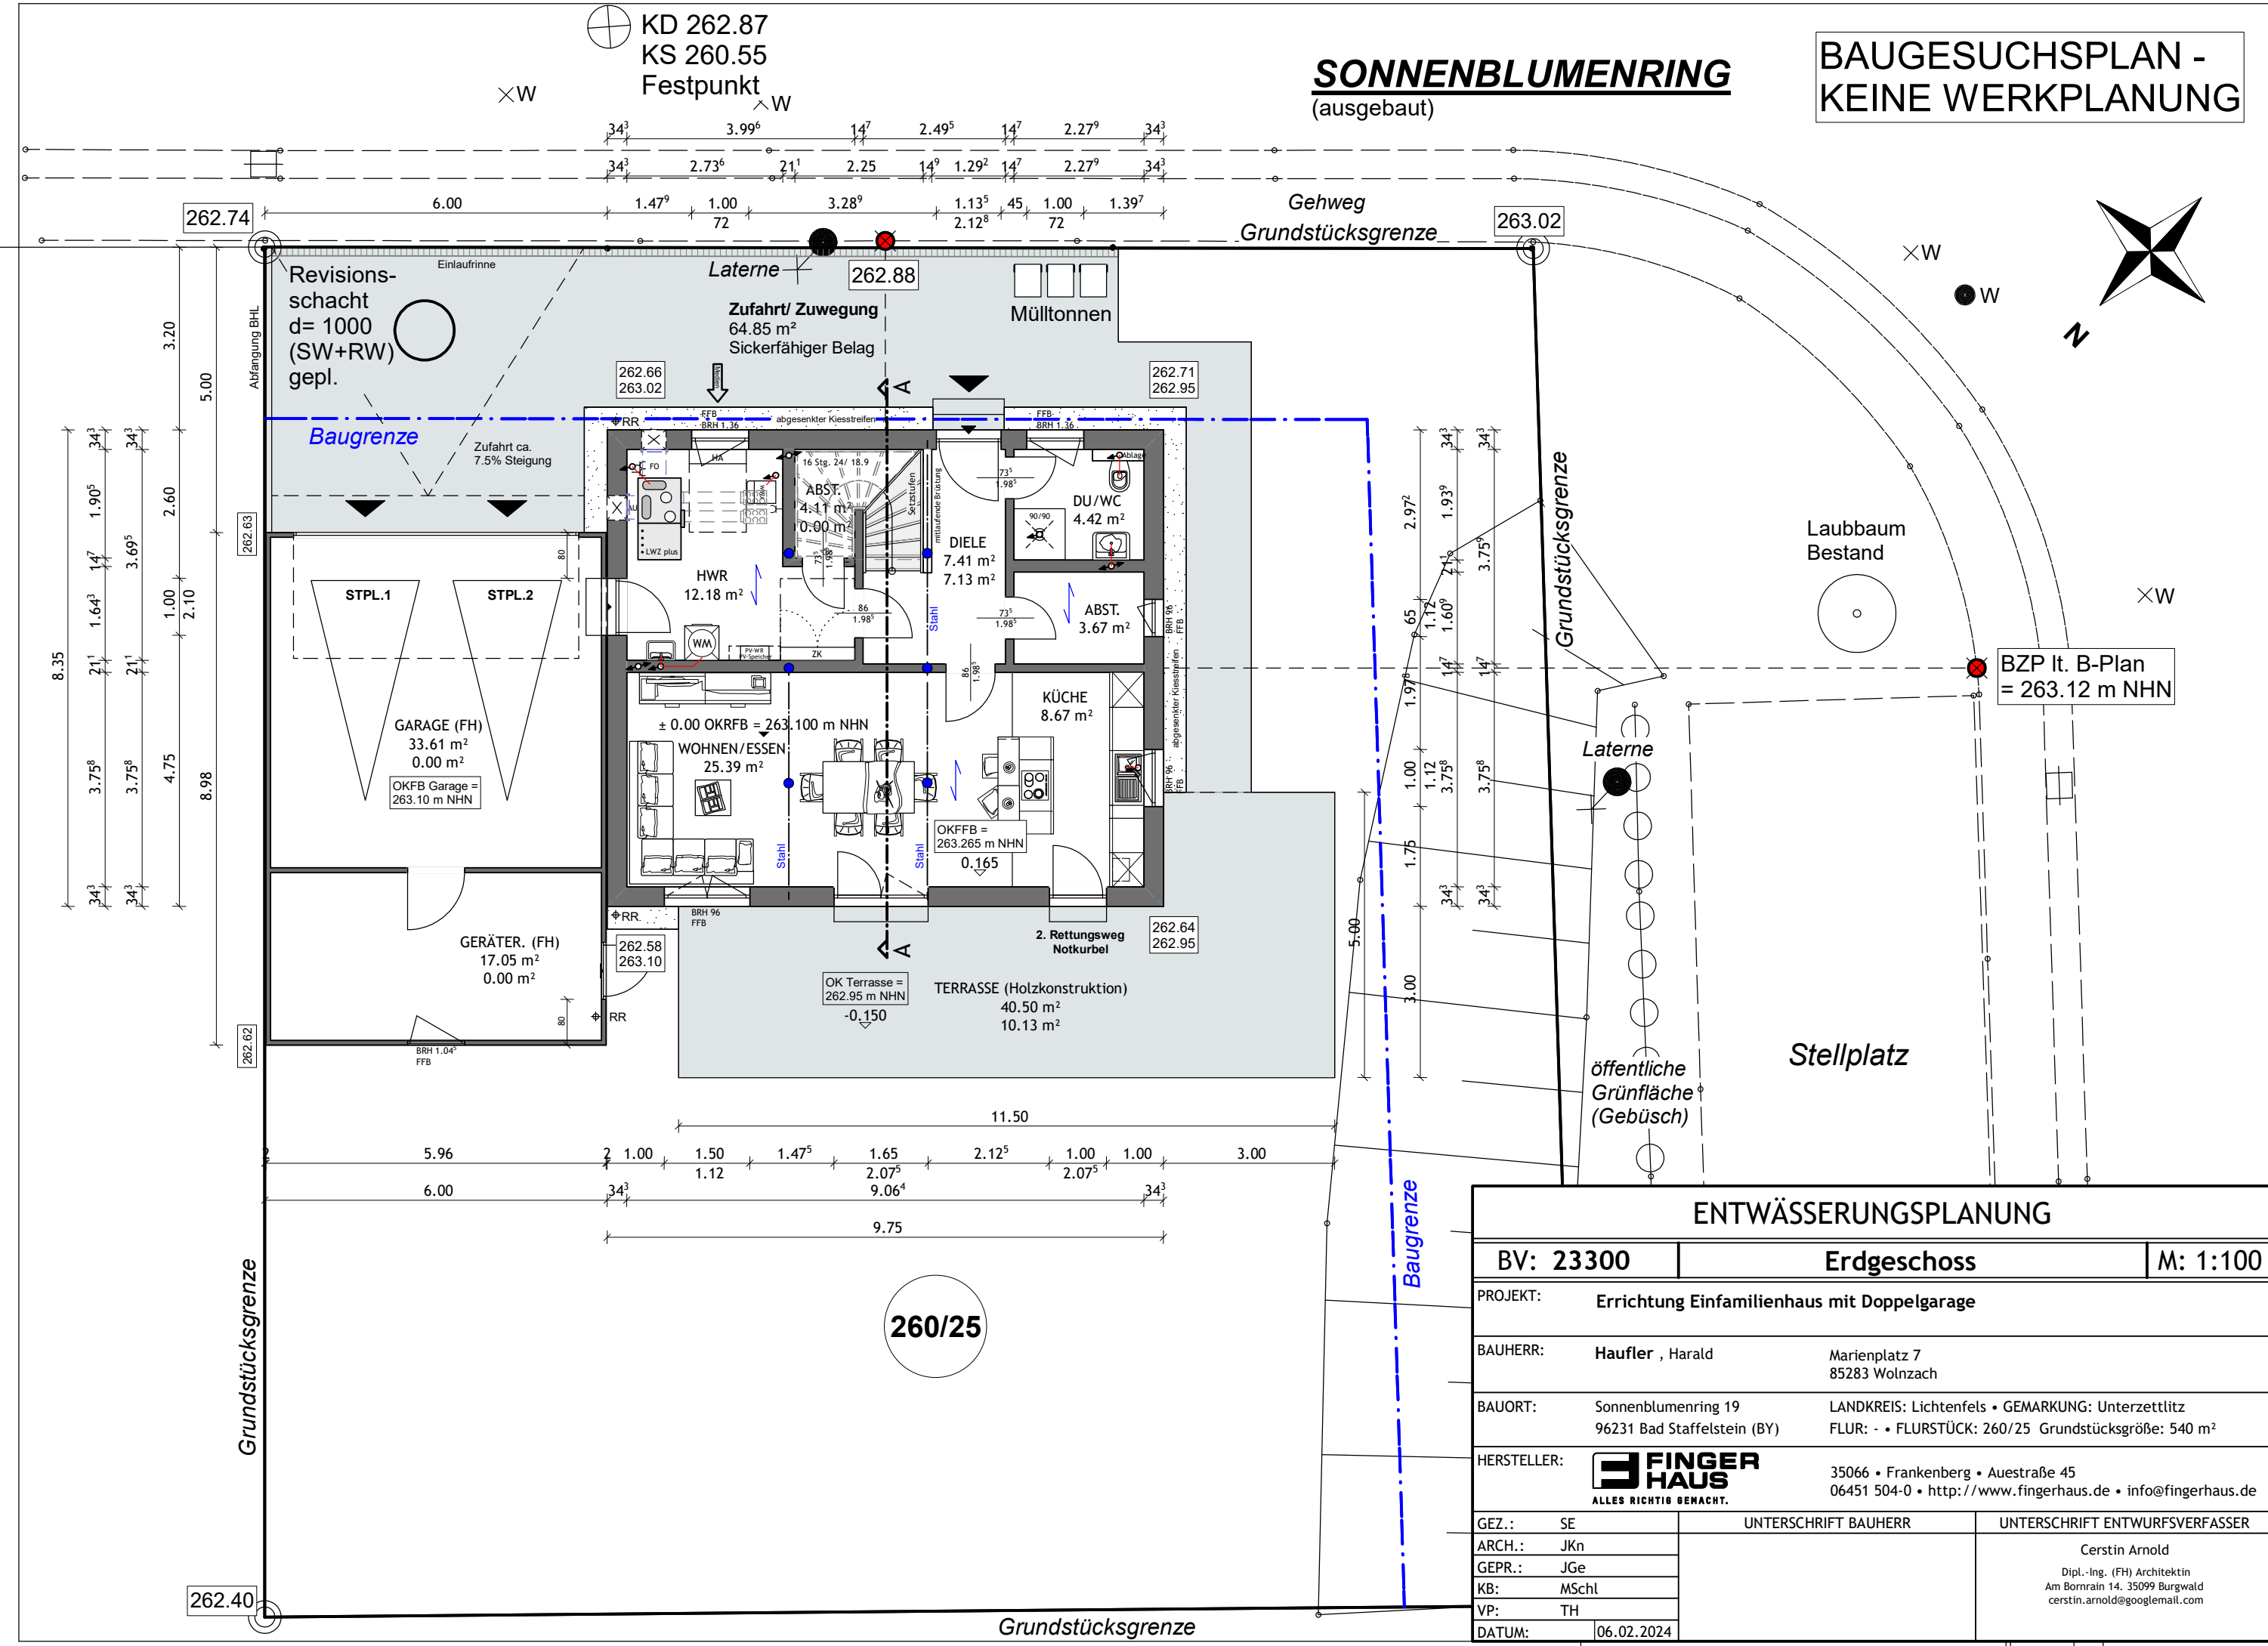


| ENTWÄSSERUNGSPLANUNG                                       |                      |   |
|------------------------------------------------------------|----------------------|---|
| BV: 23300                                                  | Erdgeschoss          | M: 1:100   |
| PROJEKT: Errichtung Einfamilienhaus mit Doppelgarage       |                      |   |
| BAUHERR: Haufler, Harald                                   |                      | Marienplatz 7<br>85283 Wolnzach   |
| BAUORT: Sonnenblumenring 19<br>96231 Bad Staffelstein (BY) |                      | LANDKREIS: Lichtenfels • GEMARKUNG: Unterzettlitz<br>FLUR: - • FLURSTÜCK: 260/25 Grundstückgröße: 540 m²                                                                         |
| HERSTELLER: <b>FINGERHAUS</b><br>ALLES RICHTIG GEMACHT.    |                      | 35066 • Frankenberg • Auestraße 45<br>06451 504-0 • <a href="http://www.fingerhaus.de">http://www.fingerhaus.de</a> • <a href="mailto:info@fingerhaus.de">info@fingerhaus.de</a> |
| GEZ.: SE                                                   | UNTERSCHRIFT BAUHERR | UNTERSCHRIFT ENTWURFSVERFASSER   |
| ARCH.: JK n                                                |                      | Cerstin Arnold<br>Dipl.-Ing. (FH) Architektin<br>Am Bornrain 14. 35099 Burgwald<br><a href="mailto:cerstin.arnold@googlemail.com">cerstin.arnold@googlemail.com</a>              |
| GEPR.: JGe                                                 |                      |   |
| KB: MSchl                                                  |                      |   |
| VP: TH                                                     |                      |   |
| DATUM: 06.02.2024                                          |                      |   |

BAUGESUCHSPPLAN - KEINE WERKPLANUNG

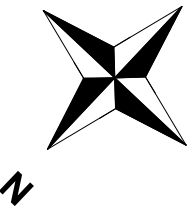



|                   |                   |                   |      |                   |      |                 |
|-------------------|-------------------|-------------------|------|-------------------|------|-----------------|
| 34 <sup>3</sup>   | 2.80              | 14 <sup>7</sup>   | 2.25 | 14 <sup>7</sup>   | 3.72 | 34 <sup>3</sup> |
| 34 <sup>3</sup>   | 2.60 <sup>1</sup> | 21 <sup>1</sup>   | 2.25 | 14 <sup>7</sup>   | 3.72 | 34 <sup>3</sup> |
| 1.47 <sup>9</sup> | 1.00              | 1.13 <sup>6</sup> | 1.50 | 2.23 <sup>5</sup> | 1.50 | 90              |
|                   | 72                |                   | 72   |                   | 72   |                 |

Dachkonstruktion lt. Statik  
Satteldach als Pfettendach  
Dachneigung 25°  
Kniestock 2.15 m  
Dachüberstände:  
Traufe ca. 0.50 m  
Ortgang ca. 0.50 m

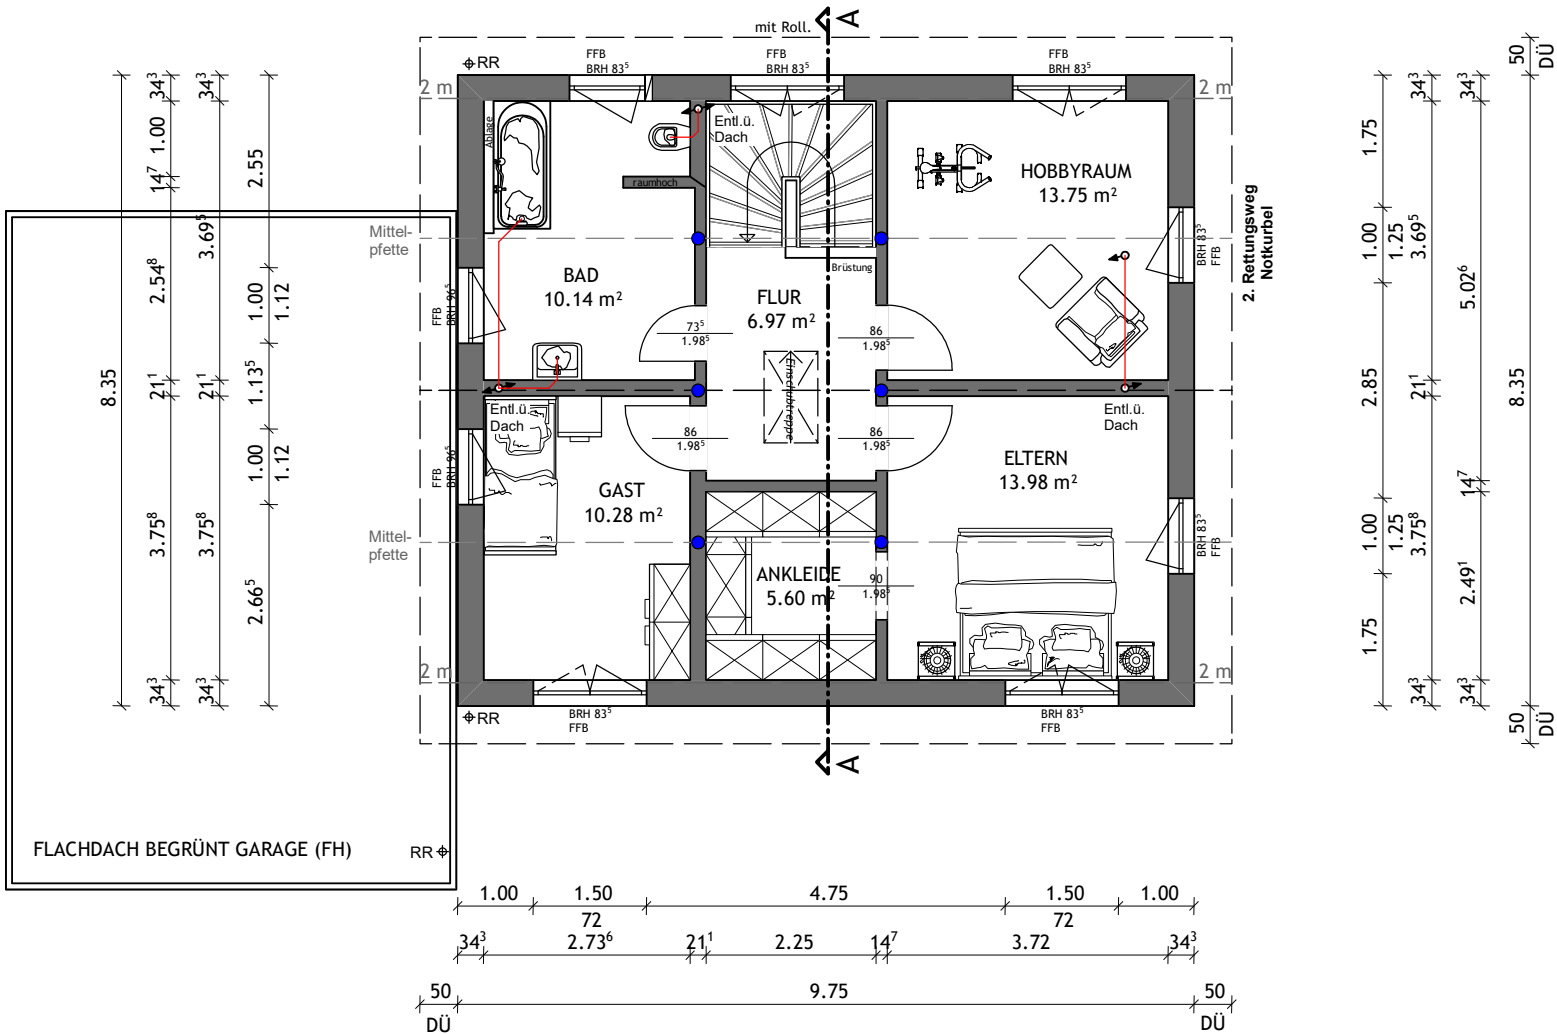

| ENTWÄSSERUNGSPLANUNG |   |   |
|----------------------|---|---|
| BV: 23300            | Dachgeschoss   | M: 1:100   |
| PROJEKT:             | Errichtung Einfamilienhaus mit Doppelgarage                                                                     |   |
| BAUHERR:             | Haufler , Harald                                                                                                | Marienplatz 7<br>85283 Wolnzach   |
| BAUORT:              | Sonnenblumenring 19<br>96231 Bad Staffelstein (BY)                                                              | LANDKREIS: Lichtenfels • GEMARKUNG: Unterzettlitz<br>FLUR: - • FLURSTÜCK: 260/25 Grundstücksgröße: 540 m²                                                                                                 |
| HERSTELLER:          | <br>ALLES RICHTIG GEMACHT. | 35066 • Frankenberg • AuestraÙe 45<br>06451 504-0 • <a href="http://www.fingerhaus.de">http://www.fingerhaus.de</a> • <a href="mailto:info@fingerhaus.de">info@fingerhaus.de</a>                          |
| GEZ.:                | SE   | UNTERSCHRIFT BAUHERR   |
| ARCH.:               | JKn   | UNTERSCHRIFT ENTWURFSVERFASSER<br><br>Cerstin Arnold<br>Dipl.-Ing. (FH) Architektin<br>Am Bornrain 14. 35099 Burgwald<br><a href="mailto:cerstin.arnold@googlemail.com">cerstin.arnold@googlemail.com</a> |
| GEPR.:               | JGe   |   |
| KB:                  | MSchl   |   |
| VP:                  | TH   |   |
| DATUM:               | 06.02.2024   |   |

BAUGESUCHSPPLAN - KEINE WERKPLANUNG

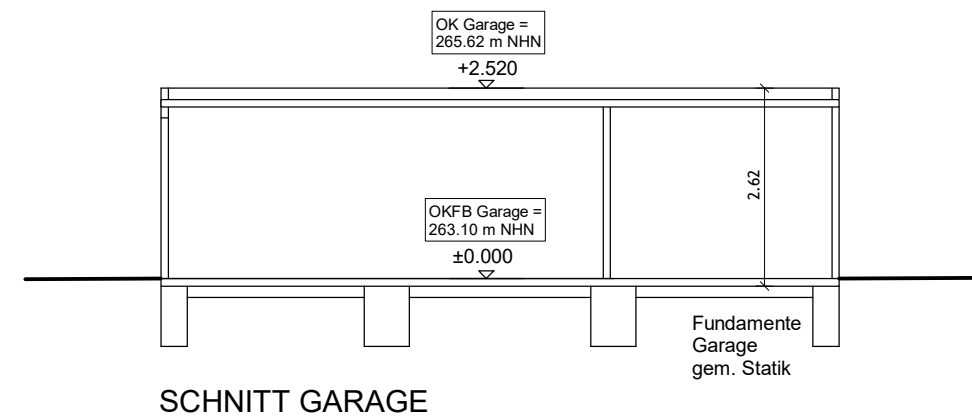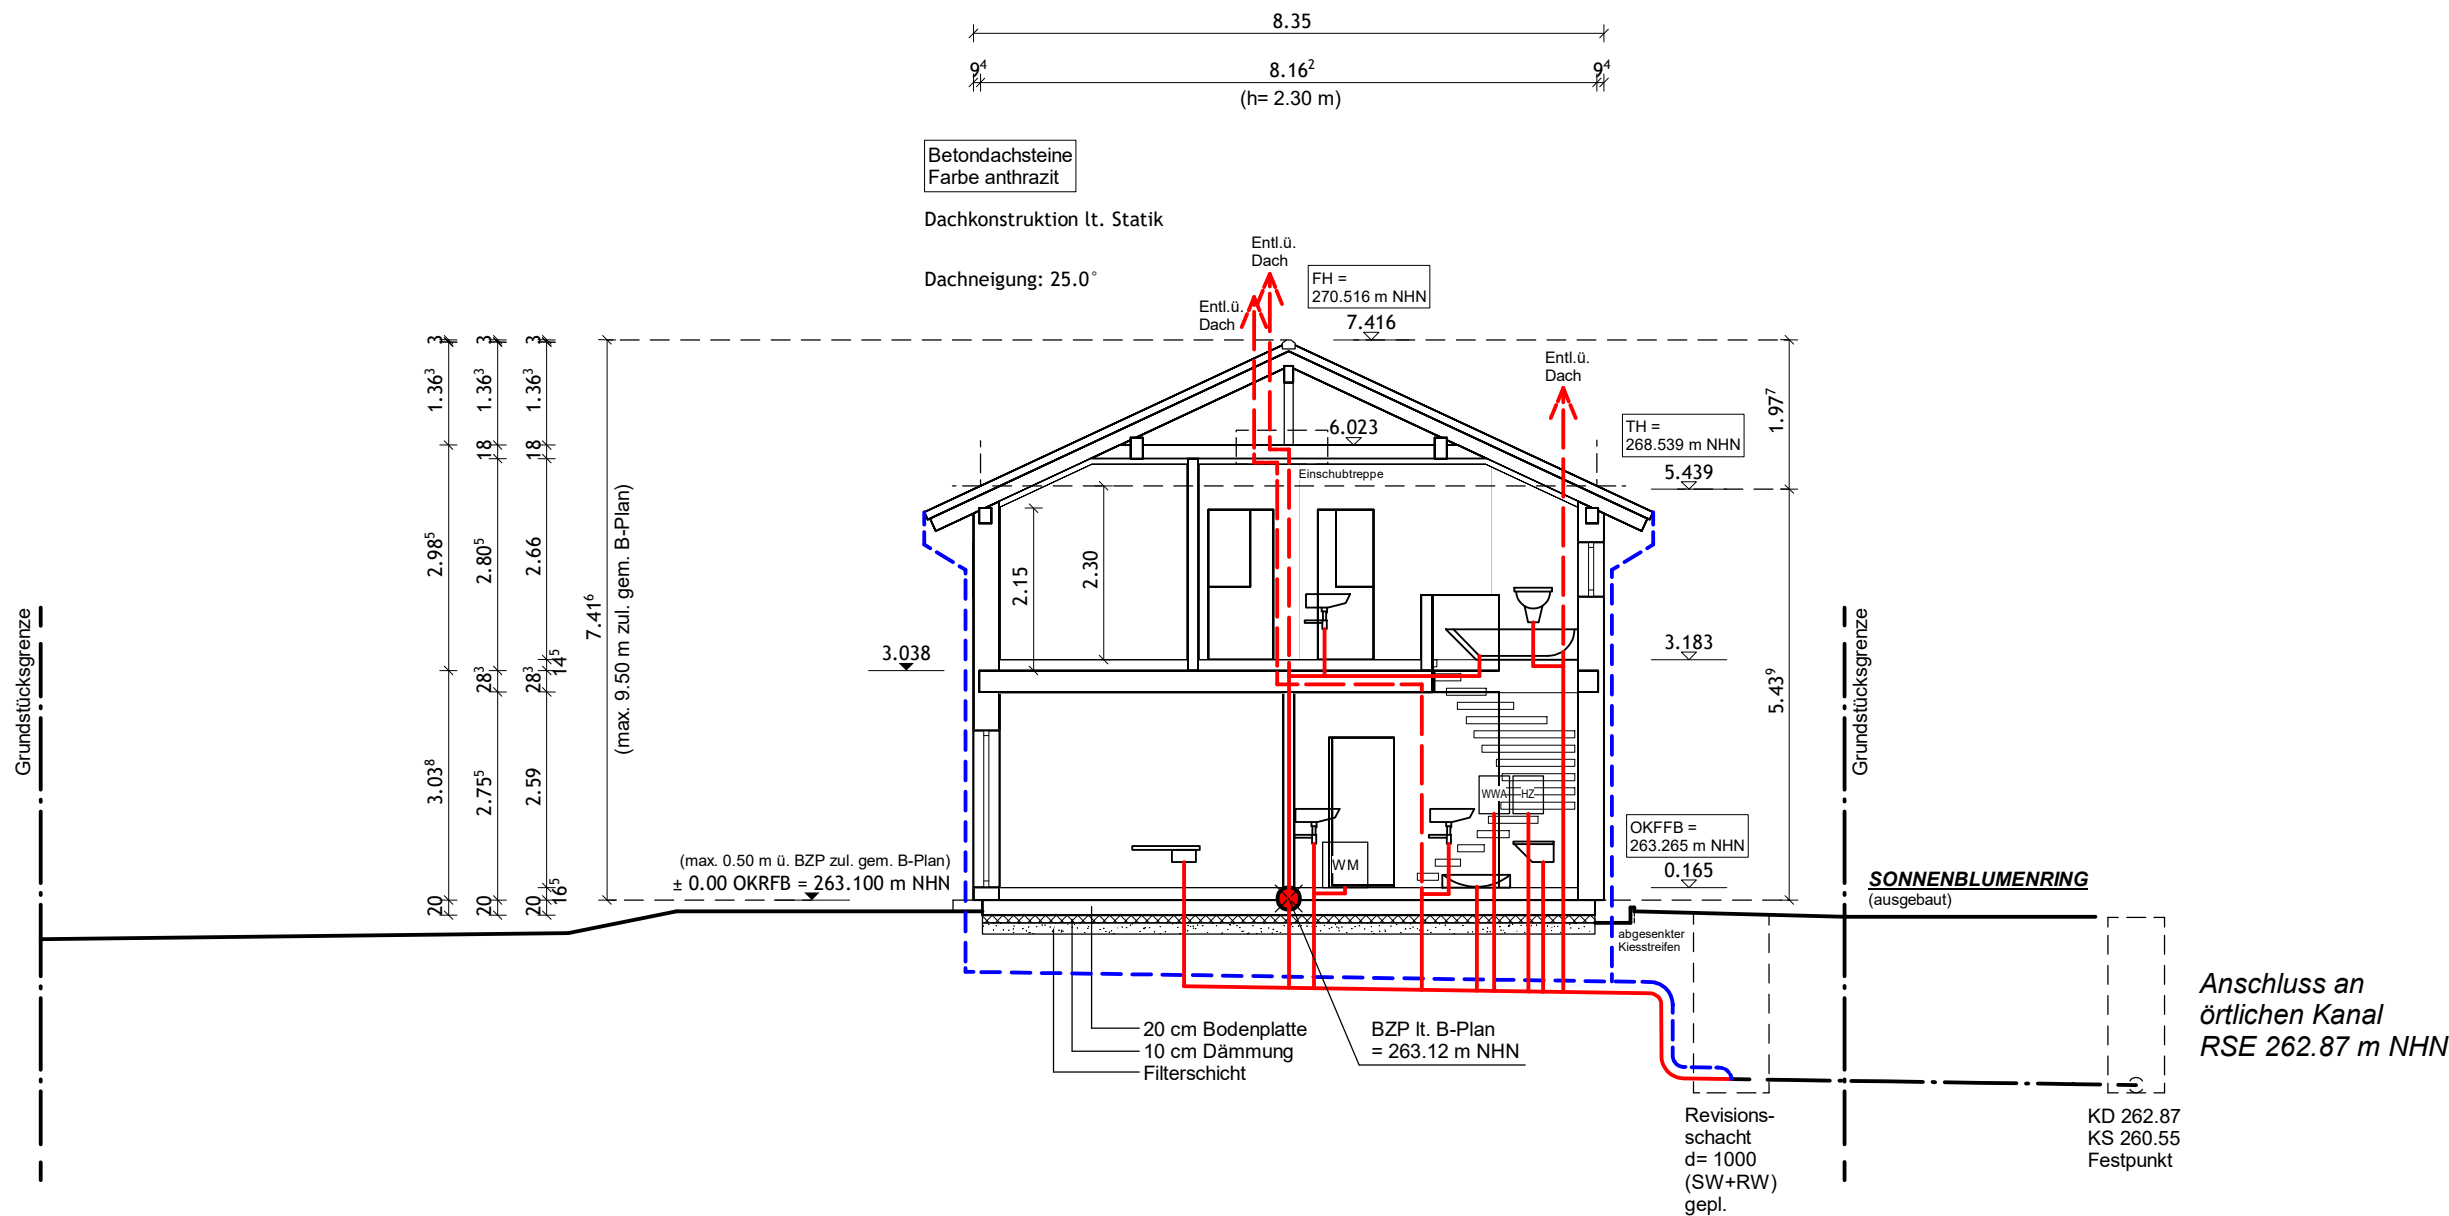

| ENTWÄSSERUNGSPLANUNG   |                      |   |
|---|----------------------|---|
| BV: 23300   | Schnitt A            | M: 1:100   |
| PROJEKT: Errichtung Einfamilienhaus mit Doppelgarage   |                      |   |
| BAUHERR: Haufler , Harald<br>Marienplatz 7<br>85283 Wolnzach   |                      |   |
| BAUORT: Sonnenblumenring 19<br>96231 Bad Staffelstein (BY)<br>LANDKREIS: Lichtenfels • GEMARKUNG: Unterzettlitz<br>FLUR: - • FLURSTÜCK: 260/25 Grundstücksgröße: 540 m²                                                                      |                      |   |
| HERSTELLER: <b>FINGER HAUS</b><br>ALLES RICHTIG GEMACHT.<br>35066 • Frankenberg • Auestraße 45<br>06451 504-0 • <a href="http://www.fingerhaus.de">http://www.fingerhaus.de</a> • <a href="mailto:info@fingerhaus.de">info@fingerhaus.de</a> |                      |   |
| GEZ.: SE   | UNTERSCHRIFT BAUHERR | UNTERSCHRIFT ENTWURFSVERFASSER   |
| ARCH.: JKn   |                      | Cerstin Arnold<br>Dipl.-Ing. (FH) Architektin<br>Am Bornrain 14. 35099 Burgwald<br><a href="mailto:cerstin.arnold@googlemail.com">cerstin.arnold@googlemail.com</a> |
| GEPR.: JGe   |                      |   |
| KB: MSchl   |                      |   |
| VP: TH   |                      |   |
| DATUM: 06.02.2024   |                      |   |