


# Bebauungsplan Stadt Bad Staffelstein "Therme - Kurbereich"

## Beiblatt Ausgleichsflächen 3 und 4

M 1 : 1000

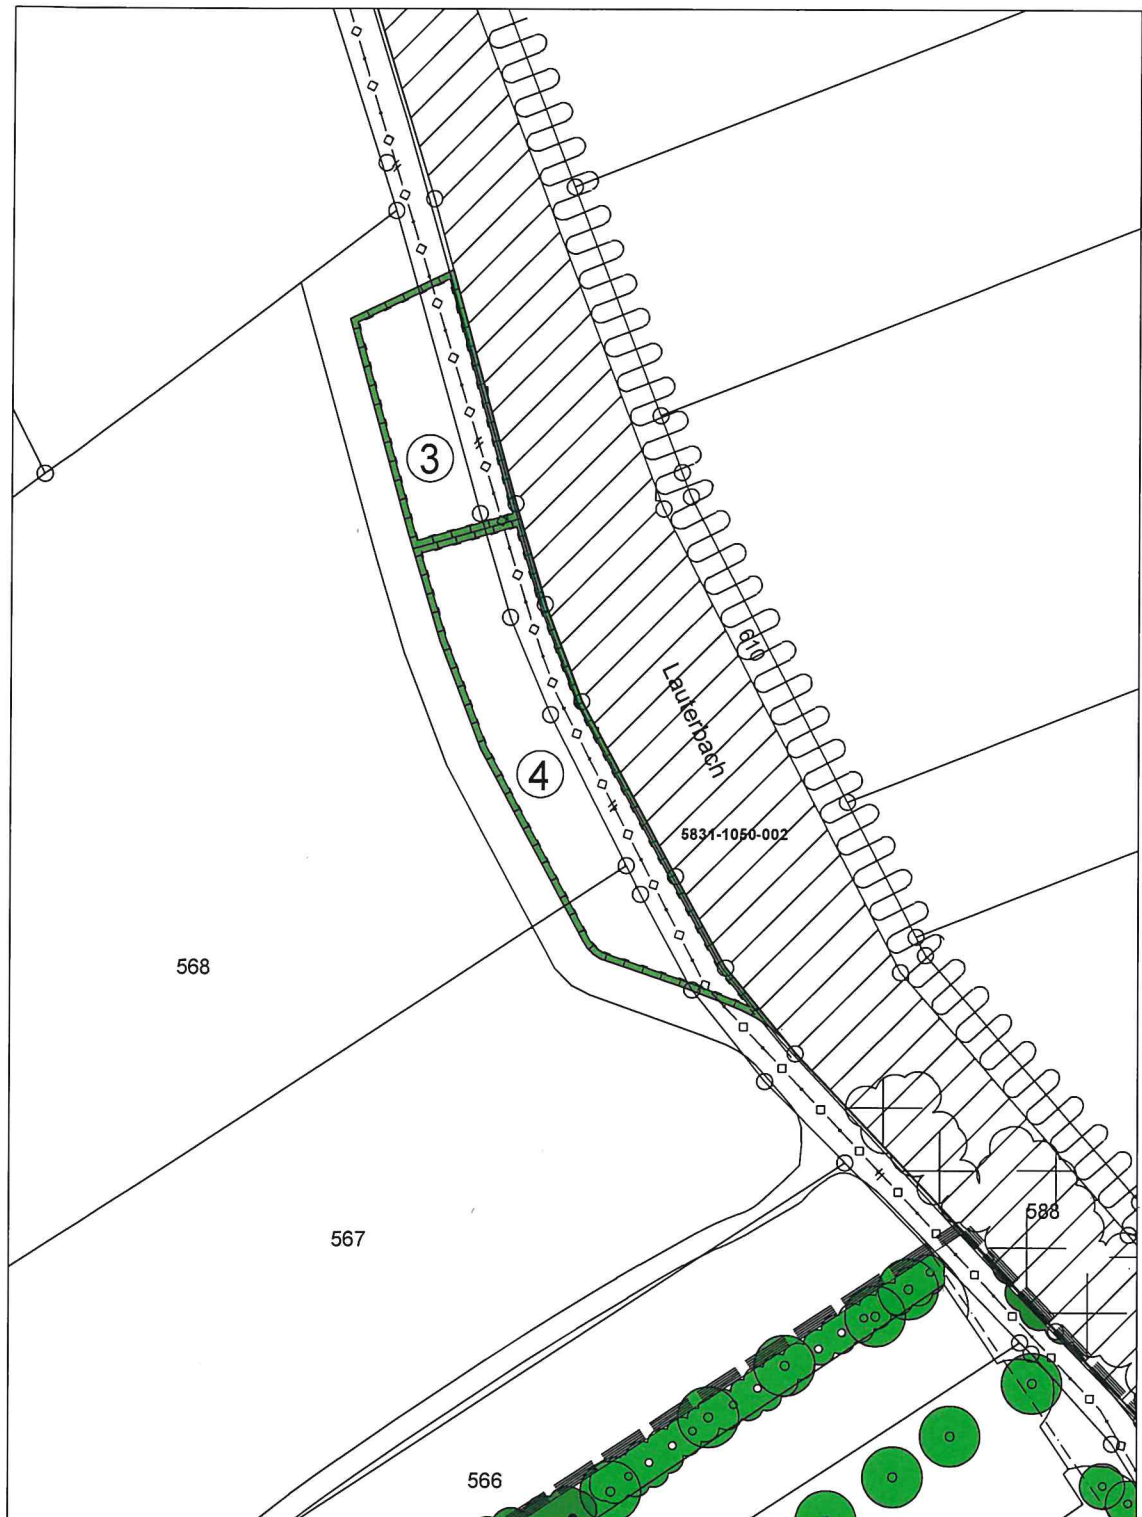

Flächen für Maßnahmen zum Schutz, zur Pflege und zur Entwicklung von Boden, Natur und Landschaft

Fläche ③ Siehe Begründung zum Bebauungsplan Seite 29

Fläche ④ Siehe Begründung zum Bebauungsplan Seite 27