



Ansicht von Nord - West




Lageplan M = 1:1000

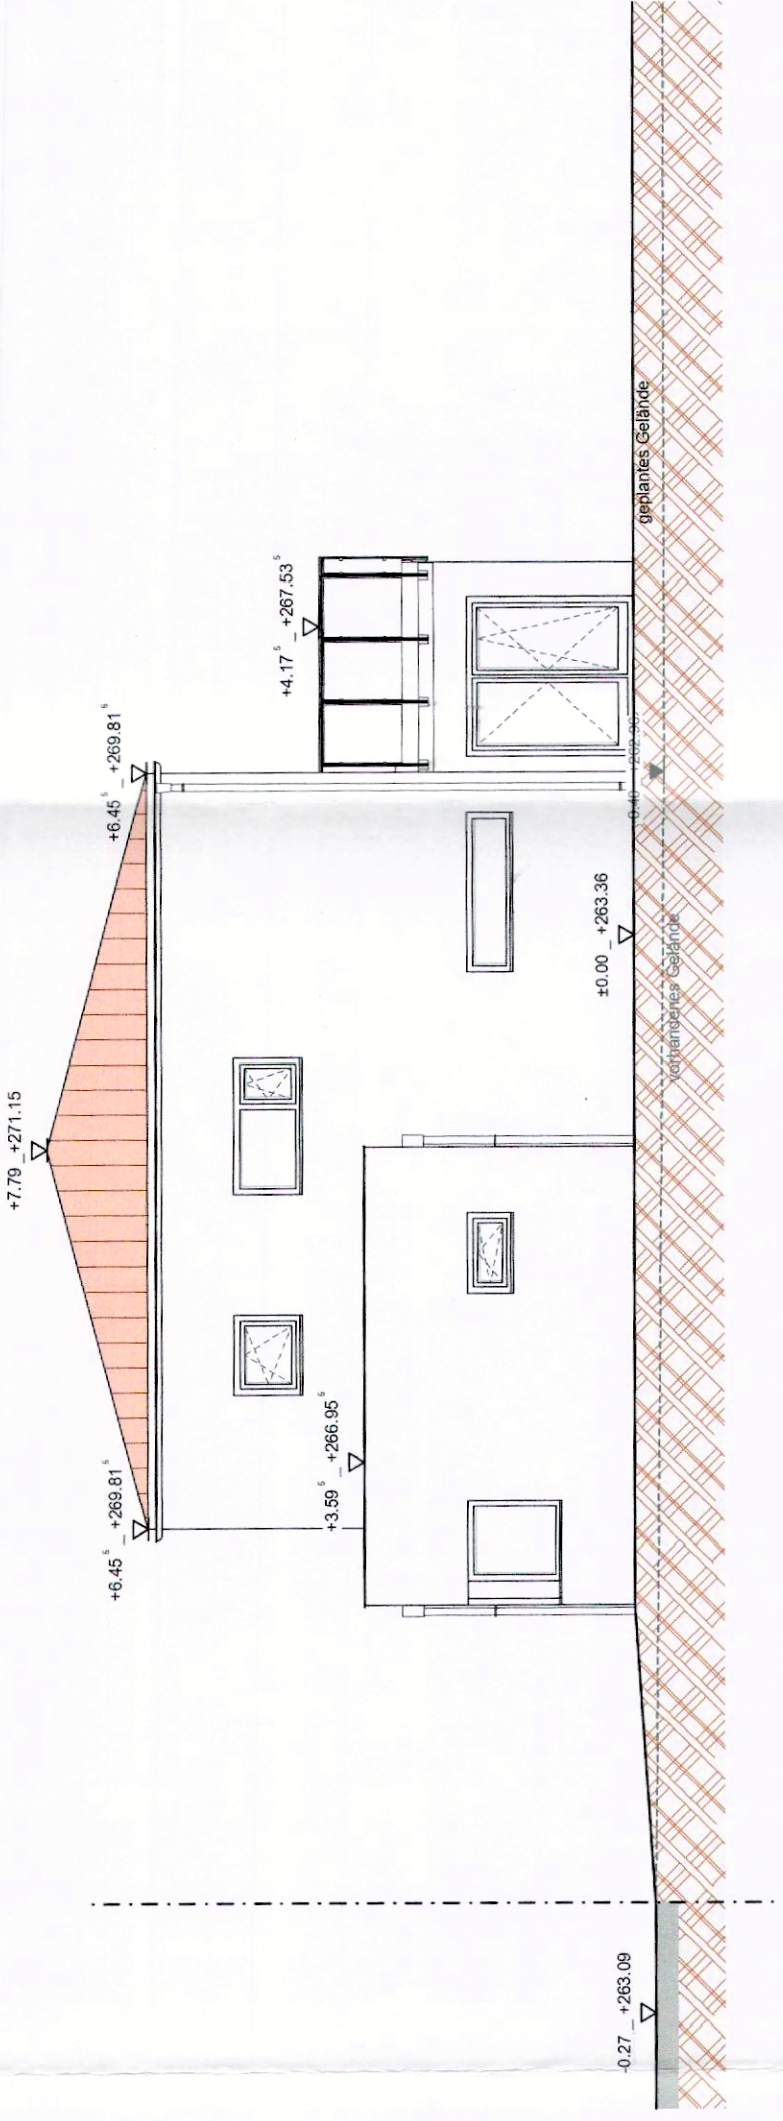

Ansicht von

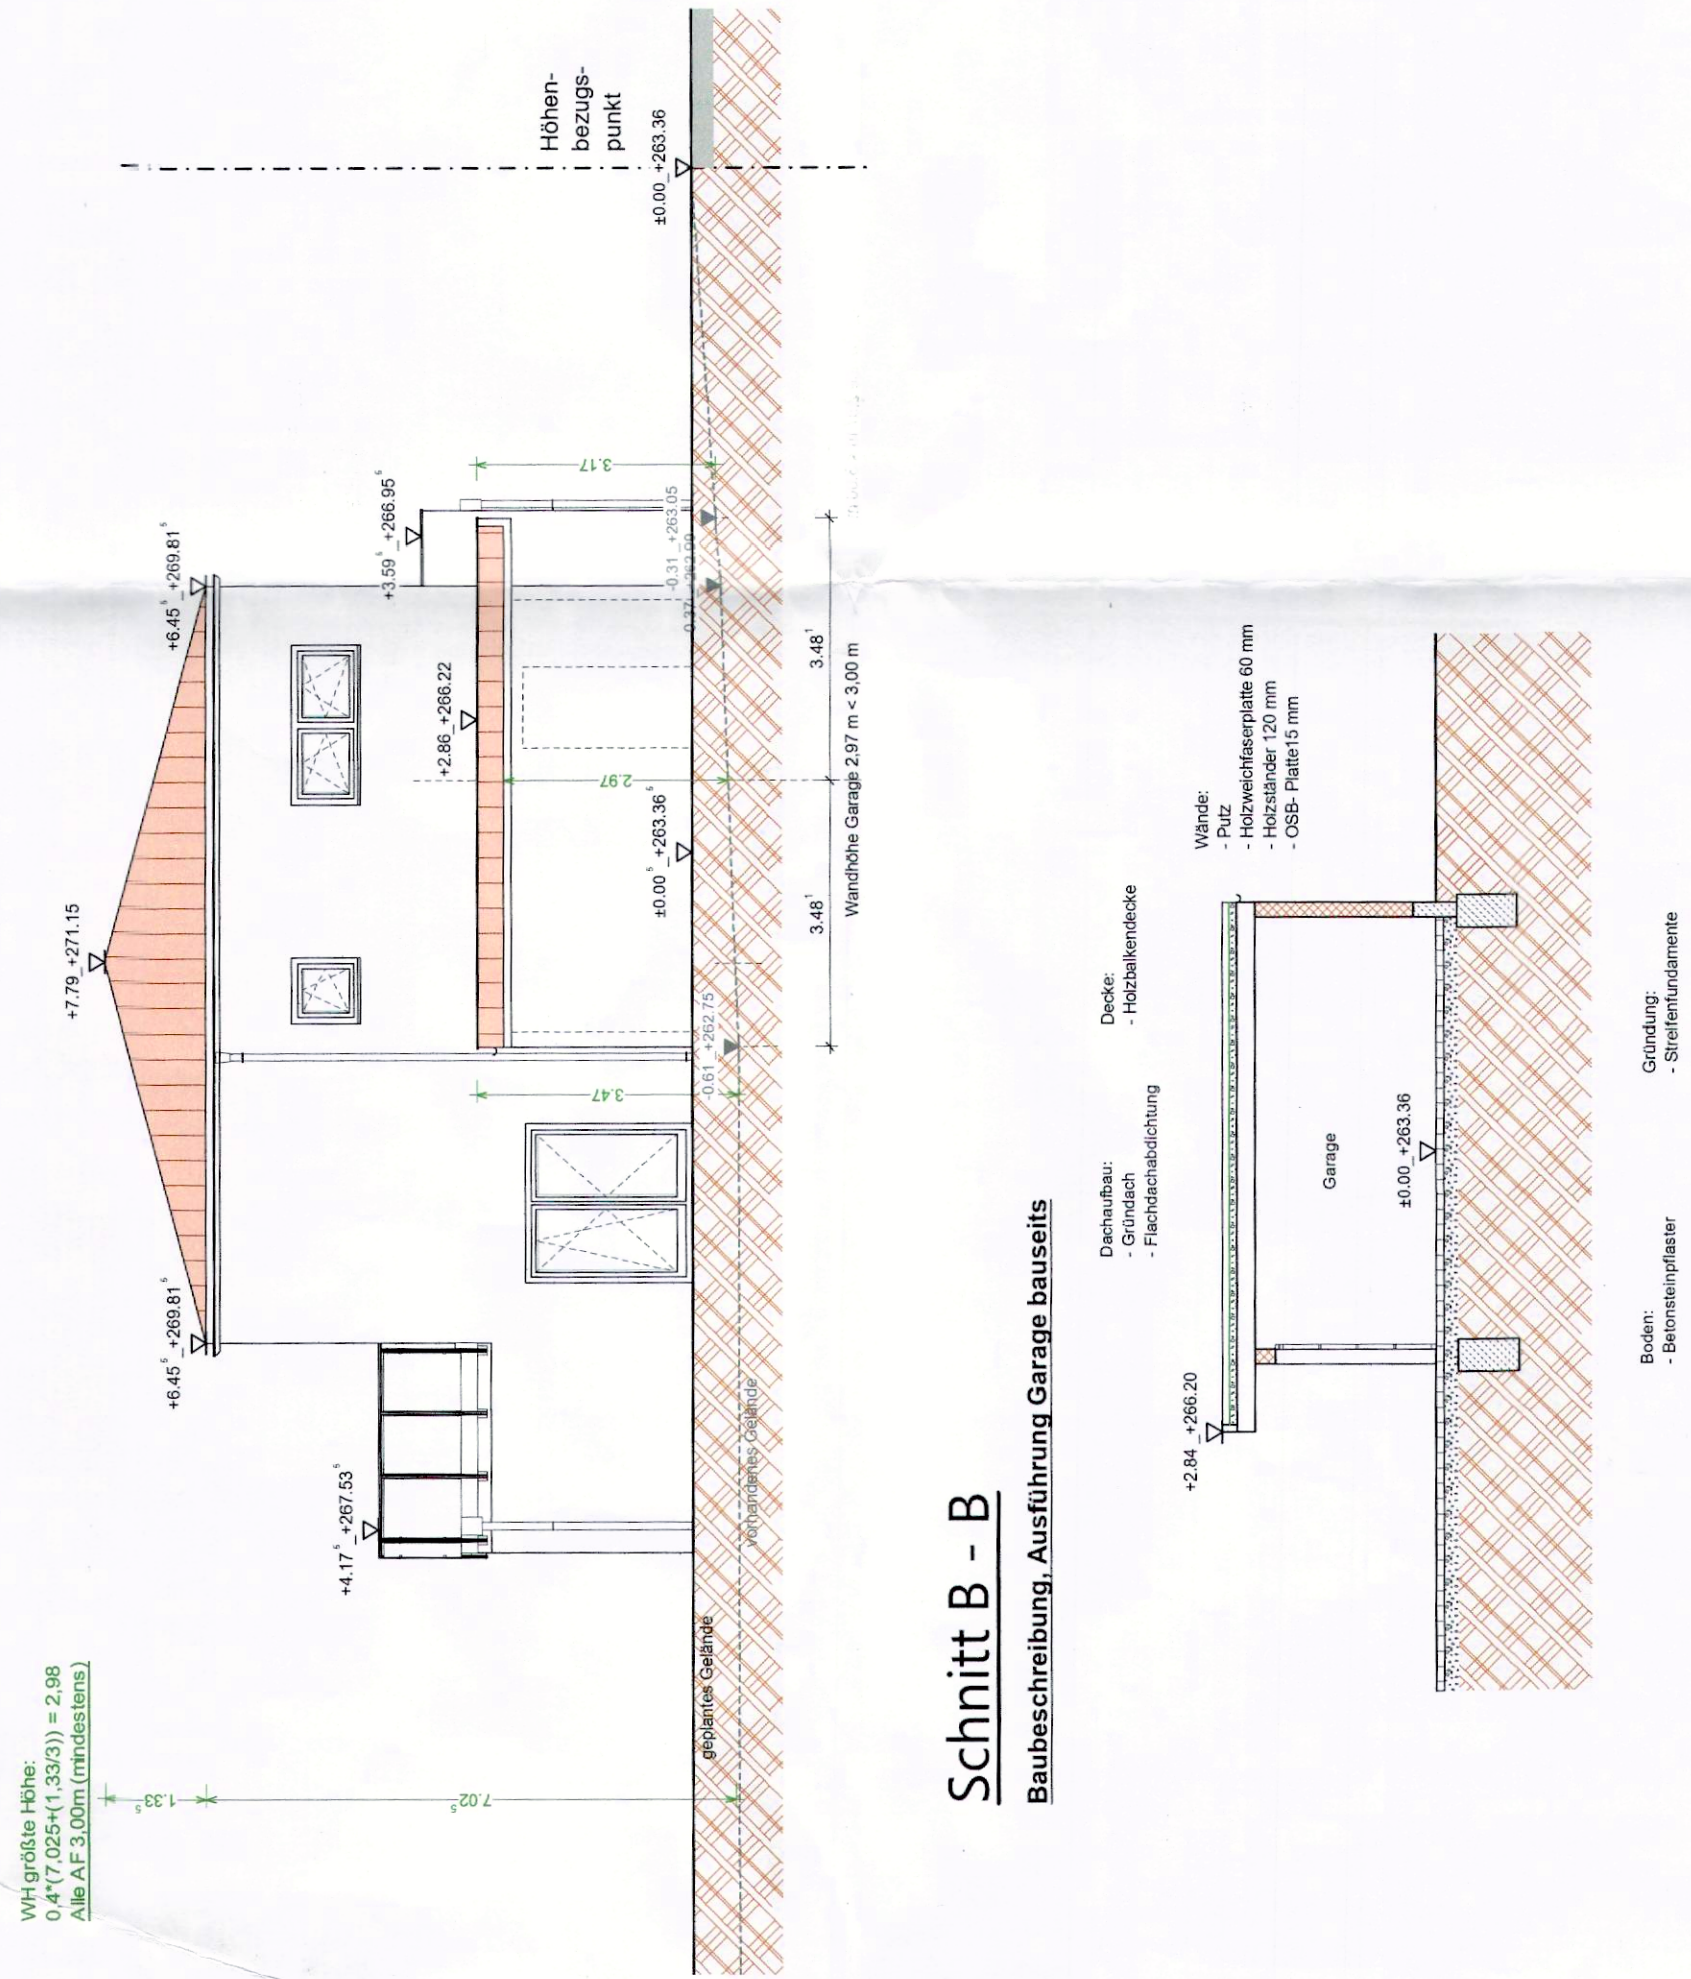

Baubeschreibung, Ausführung Garage bauseits

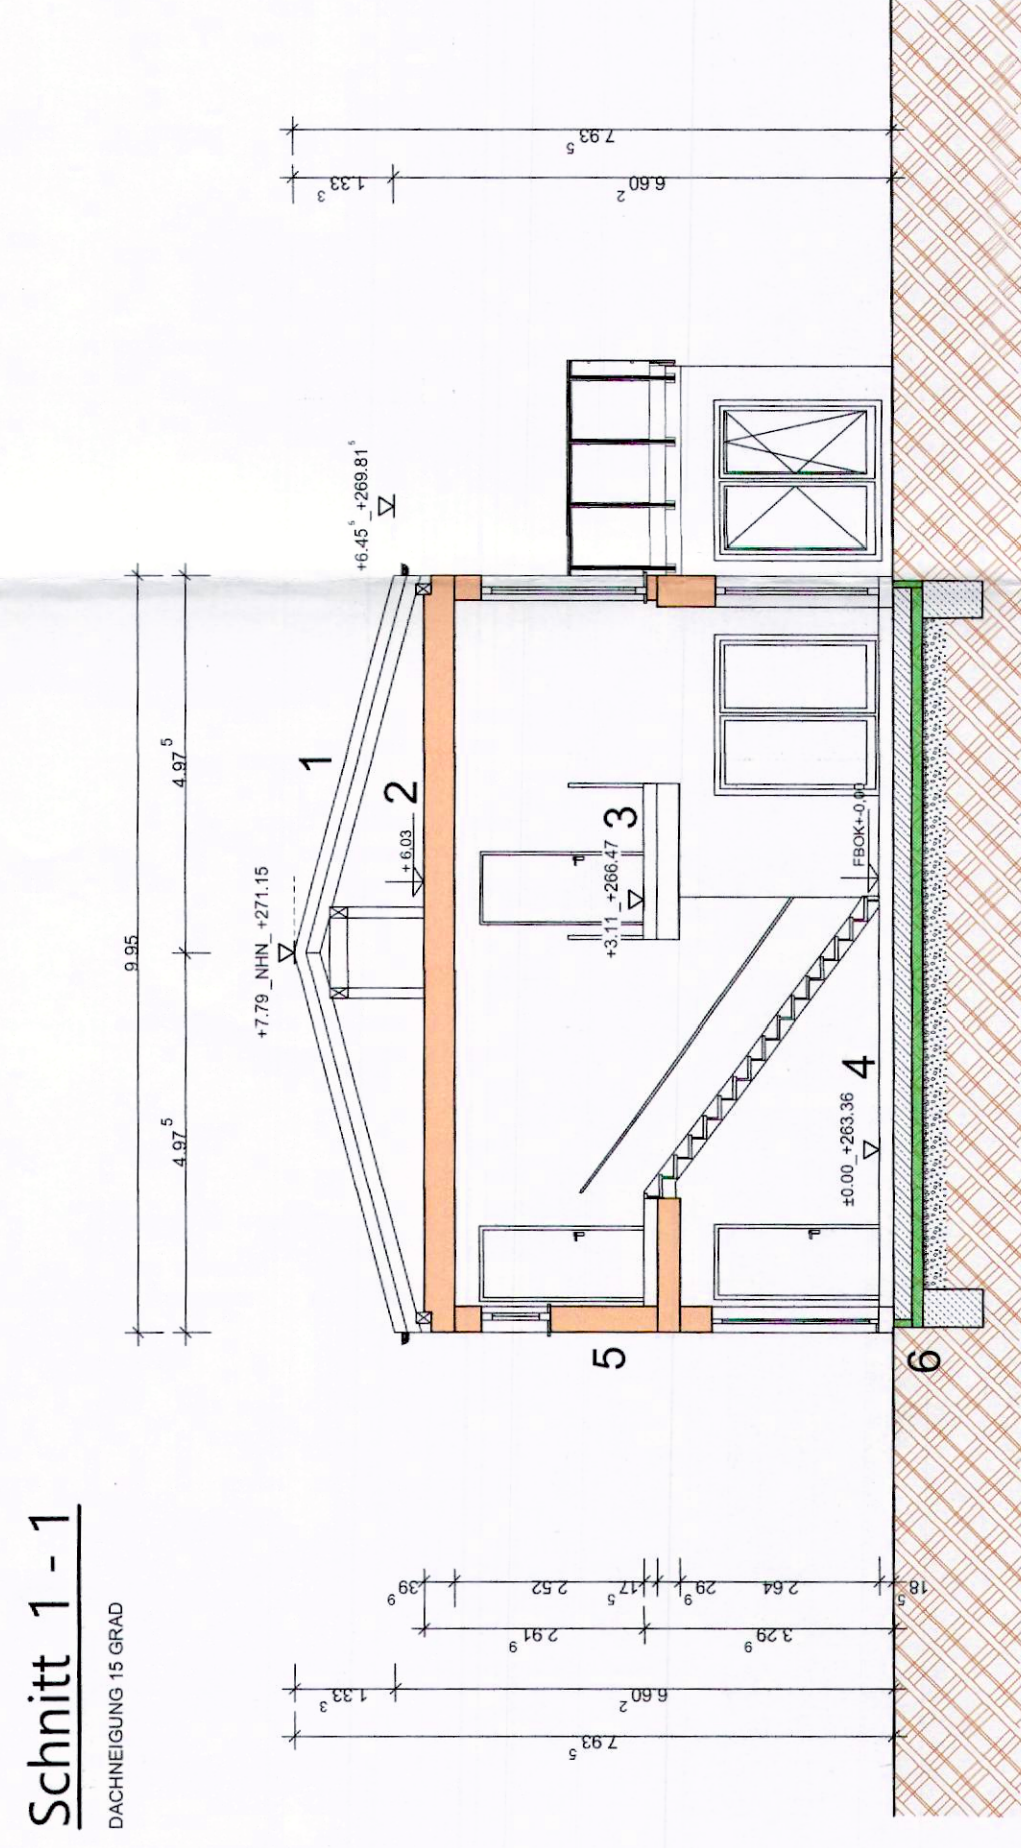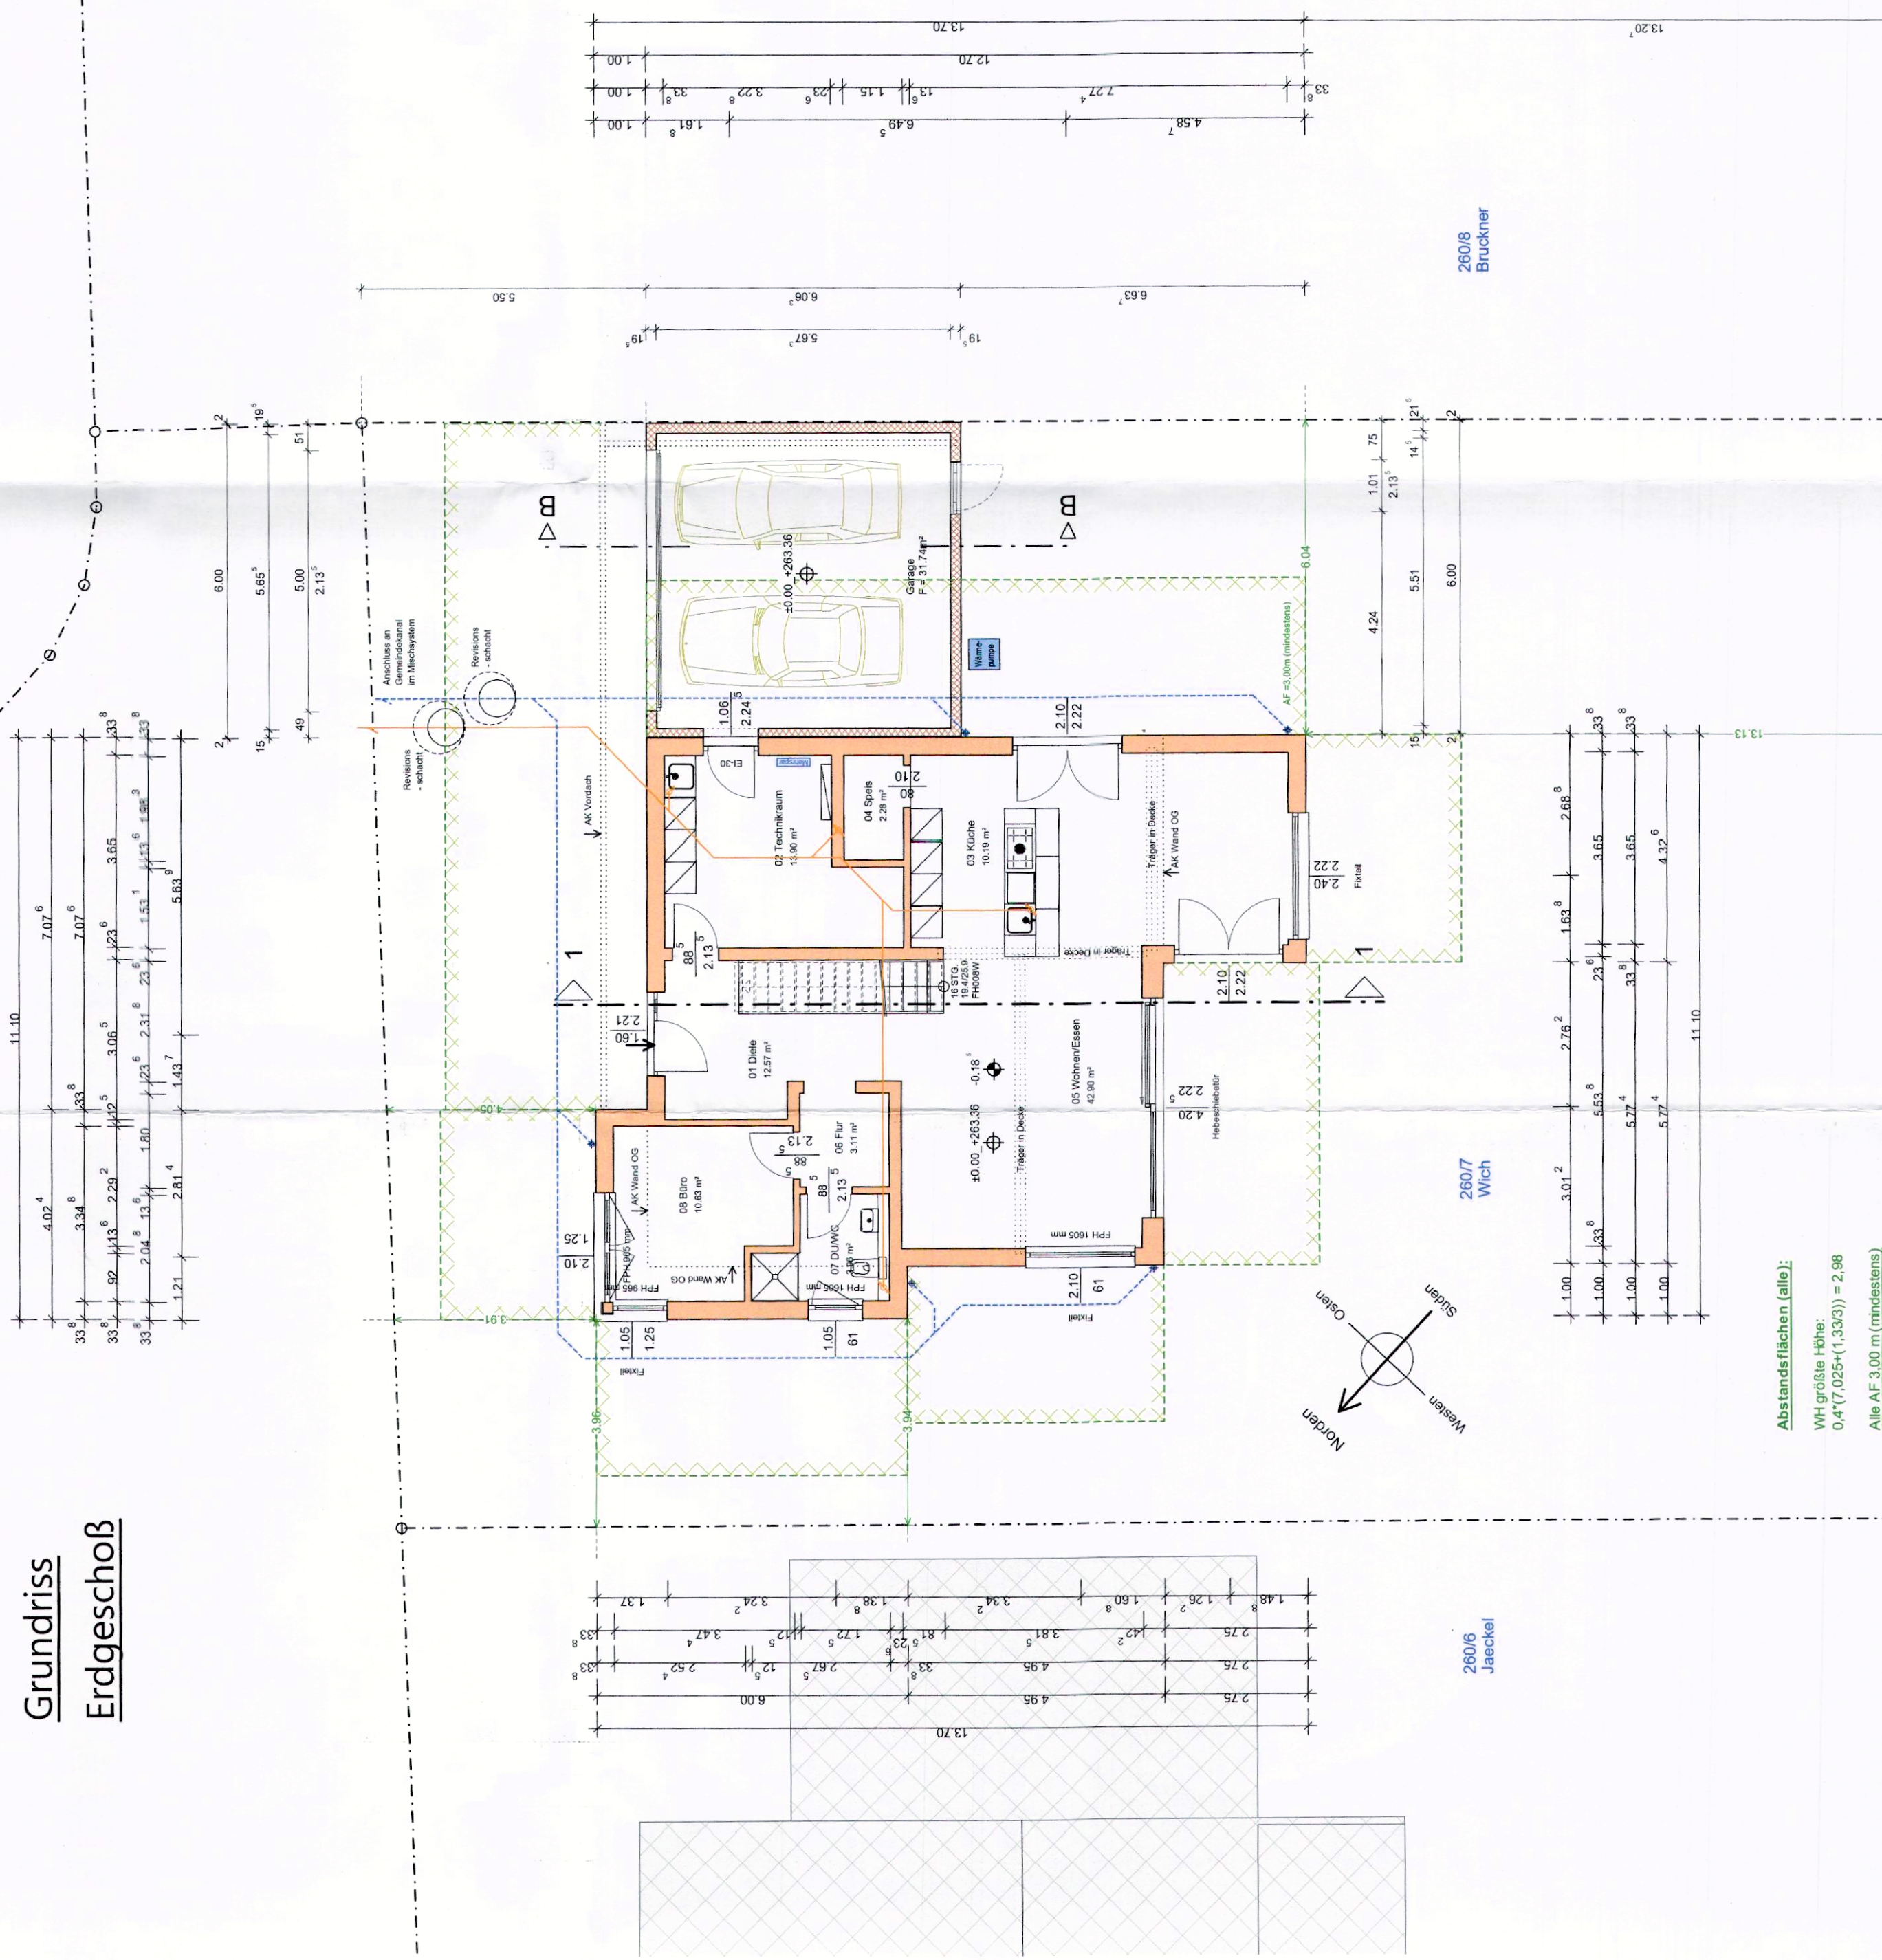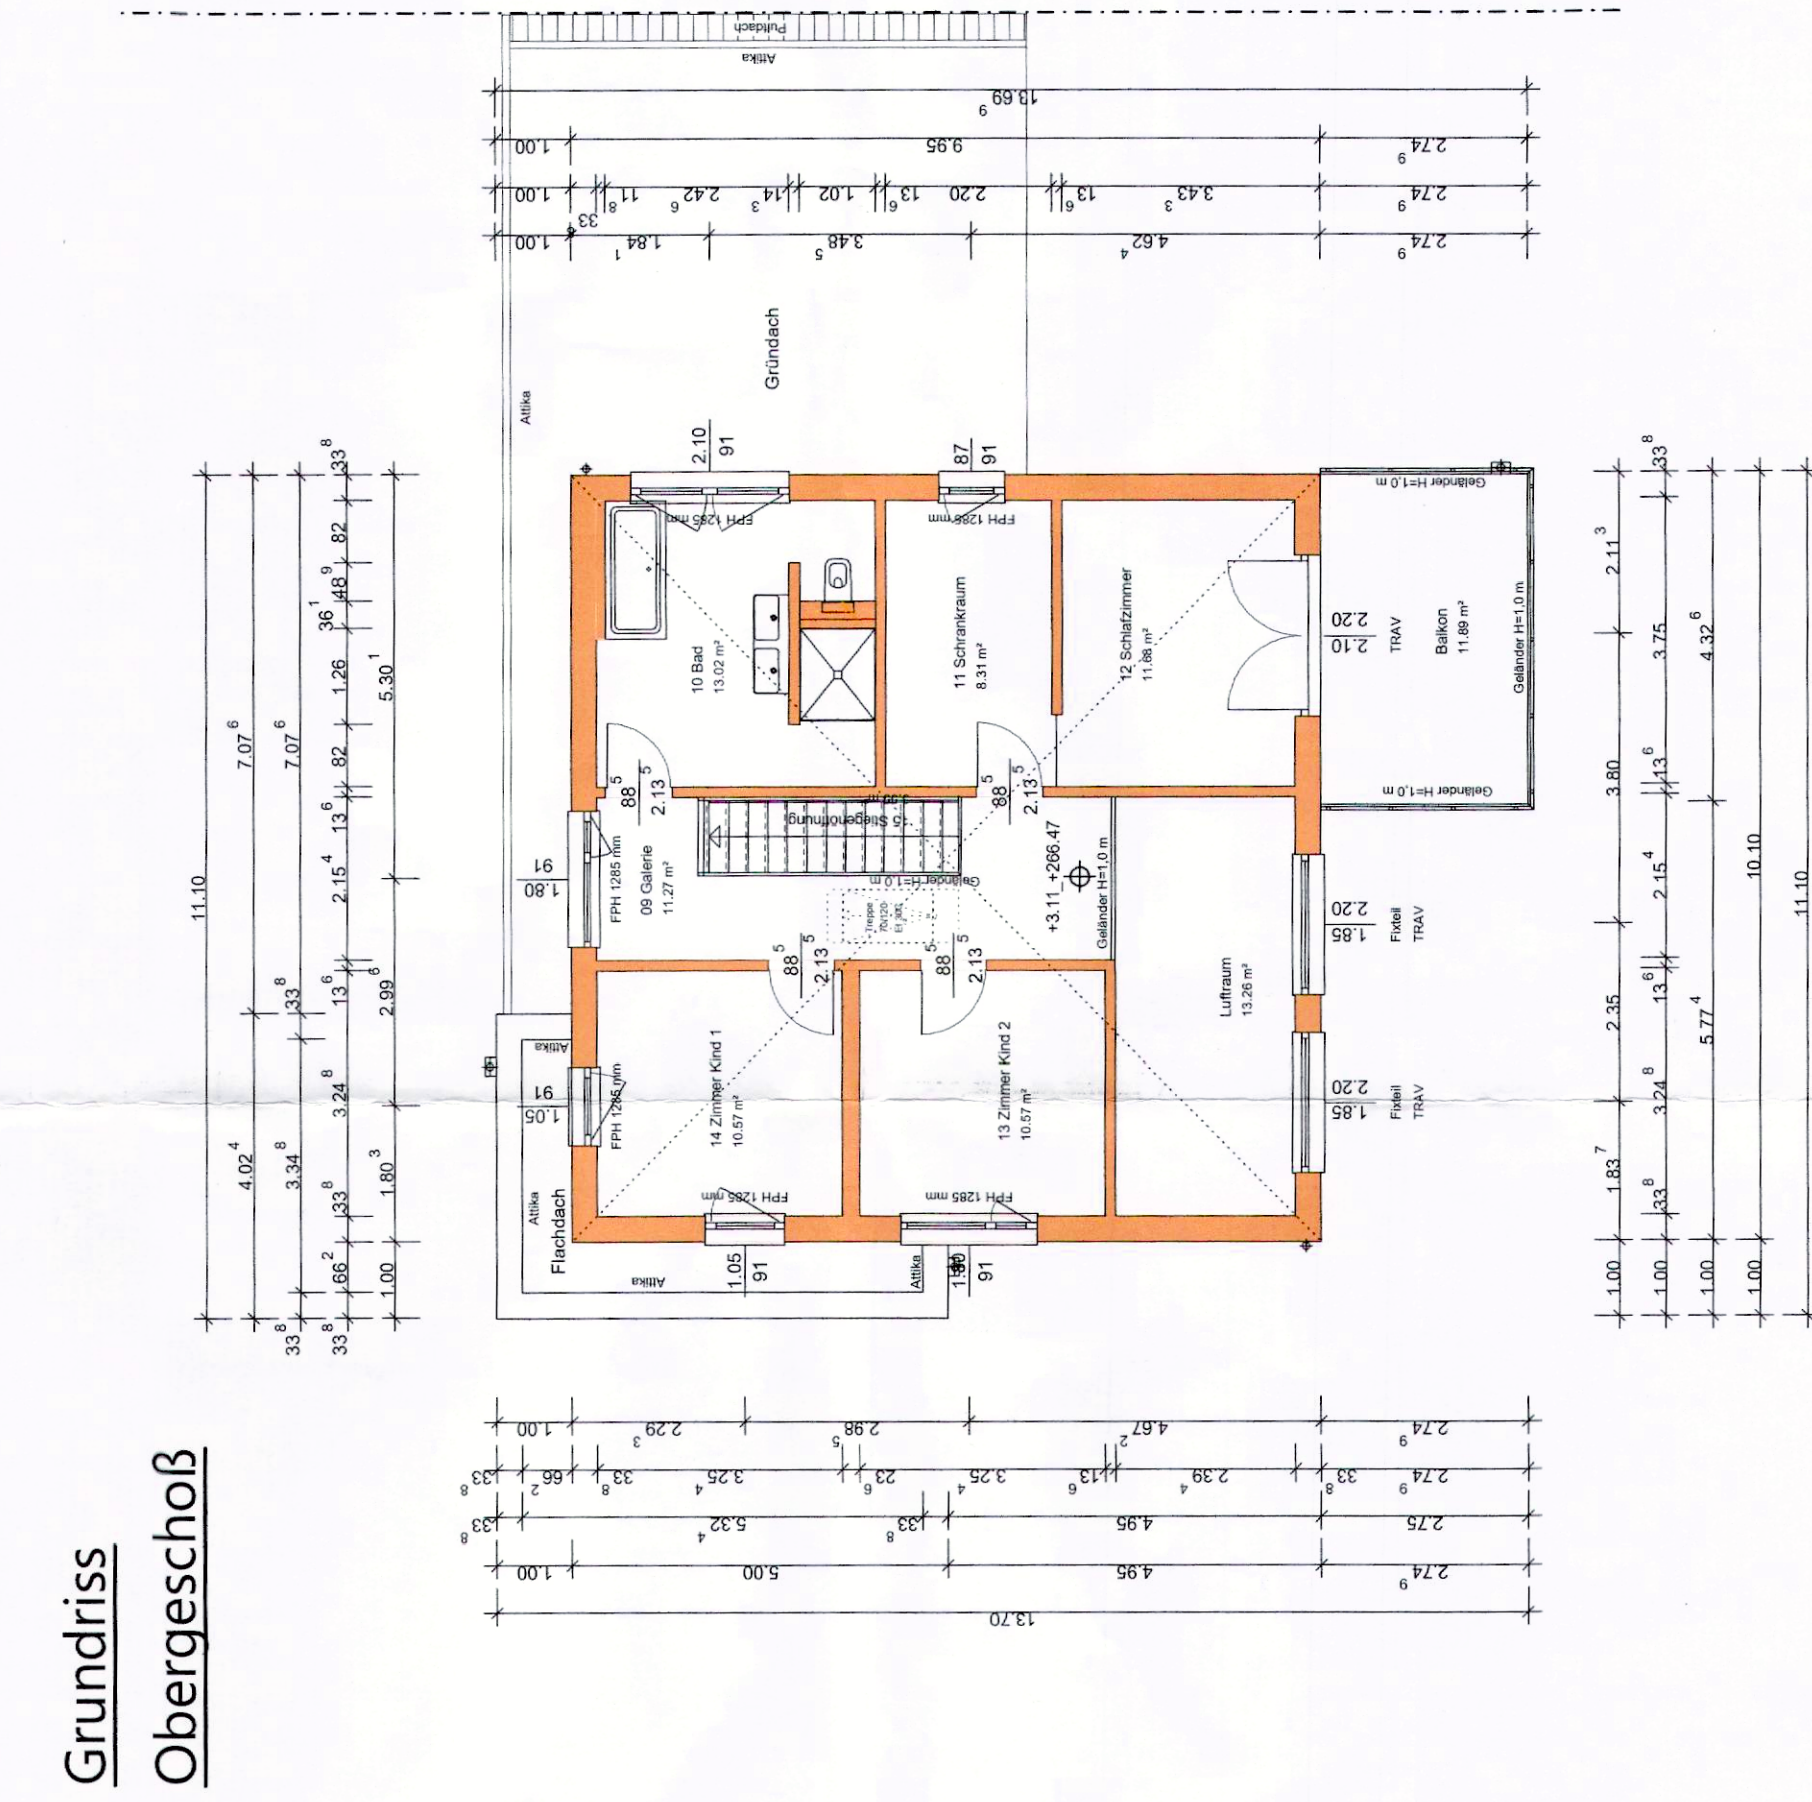

DACHNEIGUNG 15 GRAD

DACHNEIGUNG 15 GRAD

Baubeschreibung, Ausführung Wohnhaus Fertighaus

ELK Fertighaus GmbH Industriestrasse 1 A-3943 Schrems T: 02853 / 705-0

- | | | | |
|---|--------|-------------------------------------|-------------------------------------|
| 1 | (DACH) | 1. DACHDICKUNGSBETONCHEN (BETON-AT) | 1. DACHDICKUNGSBETONCHEN (BETON-AT) |
| | | 2. KONTERLATUNG-LÄTTUNG C24 | 2. KONTERLATUNG-LÄTTUNG C24 |
| | | 3. 18 MM SPARENKONSTRUKTION C24 | 3. 18 MM SPARENKONSTRUKTION C24 |
| 2 | TYPE 2 | 1. 32,2 x 450/500 | 1. 32,2 x 450/500 |
| | | 2. 22 MM GIPS-PLATTE | 2. 22 MM GIPS-PLATTE |
| | | 3. 1. 240 MM MINERALWOLLE C24 | 3. 1. 240 MM MINERALWOLLE C24 |
| | | 4. 0,10 PE-FOLIE | 4. 0,10 PE-FOLIE |
| | | 5. 1. 22 MM LÄTTUNG | 5. 1. 22 MM LÄTTUNG |
| | | 6. 18 MM GIPS-PLATTE GKF | 6. 18 MM GIPS-PLATTE GKF |
| 3 | TYPE 3 | 1. 32,2 x 450/500 | 1. 32,2 x 450/500 |
| | | 2. 22 MM GIPS-PLATTE | 2. 22 MM GIPS-PLATTE |
| | | 3. 1. 240 MM MINERALWOLLE C24 | 3. 1. 240 MM MINERALWOLLE C24 |
| | | 4. 0,10 PE-FOLIE | 4. 0,10 PE-FOLIE |
| | | 5. 1. 22 MM LÄTTUNG | 5. 1. 22 MM LÄTTUNG |
| | | 6. 18 MM GIPS-PLATTE GKF | 6. 18 MM GIPS-PLATTE GKF |
| | | 7. 22 MM SPARENKONSTRUKTION C24 | 7. 22 MM SPARENKONSTRUKTION C24 |
| | | 8. 0,10 PE-FOLIE | 8. 0,10 PE-FOLIE |
| | | 9. 22 MM SPARENKONSTRUKTION C24 | 9. 22 MM SPARENKONSTRUKTION C24 |
| | | 10. 18 MM GIPS-PLATTE GKF | 10. 18 MM GIPS-PLATTE GKF |

- | | | |
|--------------------|-----------------------------|--|
| (FUNDAMENT) REINO | BOEHNELAG | |
| 1 | 10 MM PE-FOLIE | |
| 2 | 60 MM BETON | |
| 3 | 10 MM PE-FOLIE | |
| 4 | 30 MM TRESSCHALLDÄMMUNG | |
| 5 | 70 MM EPS-DÄMMUNG | |
| 6 | FEUCHTIGKEITSDICHTUNG | |
| 7 | 250 MM STB-BODENPLATE CGS | |
| 8 | 100 MM PE-FOLIE | |
| 9 | 10 MM EPS | |
| 10 | 80 MM SANDWICHWEITENSICHT | |
| 11 | ROLLEUNG | |
| TYPE AMP 2.1 REINO | | |
| 1 | 5 MM ANRIERUNGSLIKATPUTZ | |
| 2 | 100 MM EPS-F | |
| 3 | 15 MM GIPS-ASPERLAGE | |
| 4 | 15 MM GIPS-ASPERLAGE | |
| 5 | 230 MM MINERALWOLLE | |
| 6 | 10 MM PE-FOLIE | |
| 7 | 18 MM GIPS-PLATE GKF | |
| (ISOKEL) REINO | | |
| 1 | ANRIERUNGSLIKATPUTZ | |
| 2 | 100 MM EPS | |
| 3 | PATSCHE | |
| 4 | 250 MM STAMPEBETON IN SCHAL | |

- 300 B1
- 81K-WDVS EPS
B+2, d0
- 81K-WDVS EPS
B+2, d0
- UNGSTENEN

Abstandsflächen (alle):

WH größte Höhe:
 $0,4 \cdot (7,025 + (1,33/3)) = 2,98$

Alle AF 3,00 m (mindestens

Hinweise zum Eingabepan:

Mit der Baubeginnsanzeige bzw. vor Baubeginn müssen die Bautechnischen Nachweise insbesondere die Standsicherheit erstellt sein. Geeignete Fachplaner sind durch den Bauherren rechtzeitig zu beauftragen.

Der Eingabepplan ist kein Werkplan. Alle Maße sind am Bau zu prüfen und mit den Vorgaben aus der Statik in die Ausführungspläne einzuarbeiten.

Örtliche oder gemeindliche Vorgaben wie z.B. die Abnahme von Schnurgerüst oder der Entwässerungsteilungen sind einzuhalten.

Bei Ausführung durch den Bauherrn ist er selbst bzw. die von ihm beauftragten Unternehmen verantwortlich für die Einhaltung der anerkannten Regeln der Technik sowie aller Bauvorschriften.

Wohnhaus Planung und Ausführung ELK Fertighaus GmbH

Garage Planung und Ausführung baueits

Neubau Einfamilienhaus mit Doppelgarage

Bauort:	Sonnenbühnenring 18, 96231 Bad Staffelstein Flurstück 2907, Gemarkung, Unterzellitz
Bauherr:	Lukas und Linda Wich Weidenweg 3, 96231 Bad Staffelstein
Gemeinde:	Stadt Staffelstein Marktplatz 1, 96231 Bad Staffelstein
Behörde:	Landratsamt Lichtenfels Kronacher Straße 28-30, 96215 Lichtenfels
Flurstück 2908 Gem. Unterzellitz	  Jaschel, Gabriele Jaschel, Reinhard
Flurstück 2909 Gem. Unterzellitz	Buchner, Renate Buchner, Fritz

Baueingabe zur Genehmigung:

BAUBÜRO Johannes Steinböck
Goethestraße 24
96231 Bad Staffelstein

 **BAUBÜRO**
JOHANNES STEINBÖCK
LIEBHARTSTRASSE 24
96231 BAD STAFFELSTEIN

Grundriss Anreichten Schnitt M=1:100 | Anlagen M=1:1000