


Alexander Vukovic
Reundorfer Str. 19
96231 Bad Staffelstein

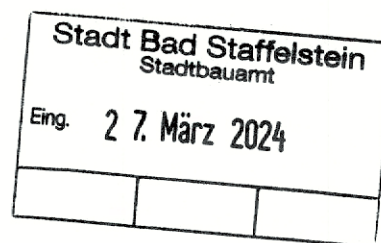

Stadt Bad Staffelstein
Marktplatz 1
96231 Bad Staffelstein

Bauvoranfrage

Sehr geehrte Damen und Herren,


Ich beabsichtige die beiden Anwesen Reundorfer Str. 19 + 21 (Doppelhaus) aufzustocken um so ein Vollgeschoss im ersten Stock zu ~~Vollgeschosse~~ zu erhalten sowie einen Spitzboden.

2 Pläne, wie in etwa der Ausbau erfolgen soll, liegen bei. Die Firsthöhe nach dem Ausbau wird ca. 8,20 m betragen.

Mit freundlichen Grüßen

Vukovic


A handwritten signature in blue ink, appearing to be 'Vukovic', written over the printed name.

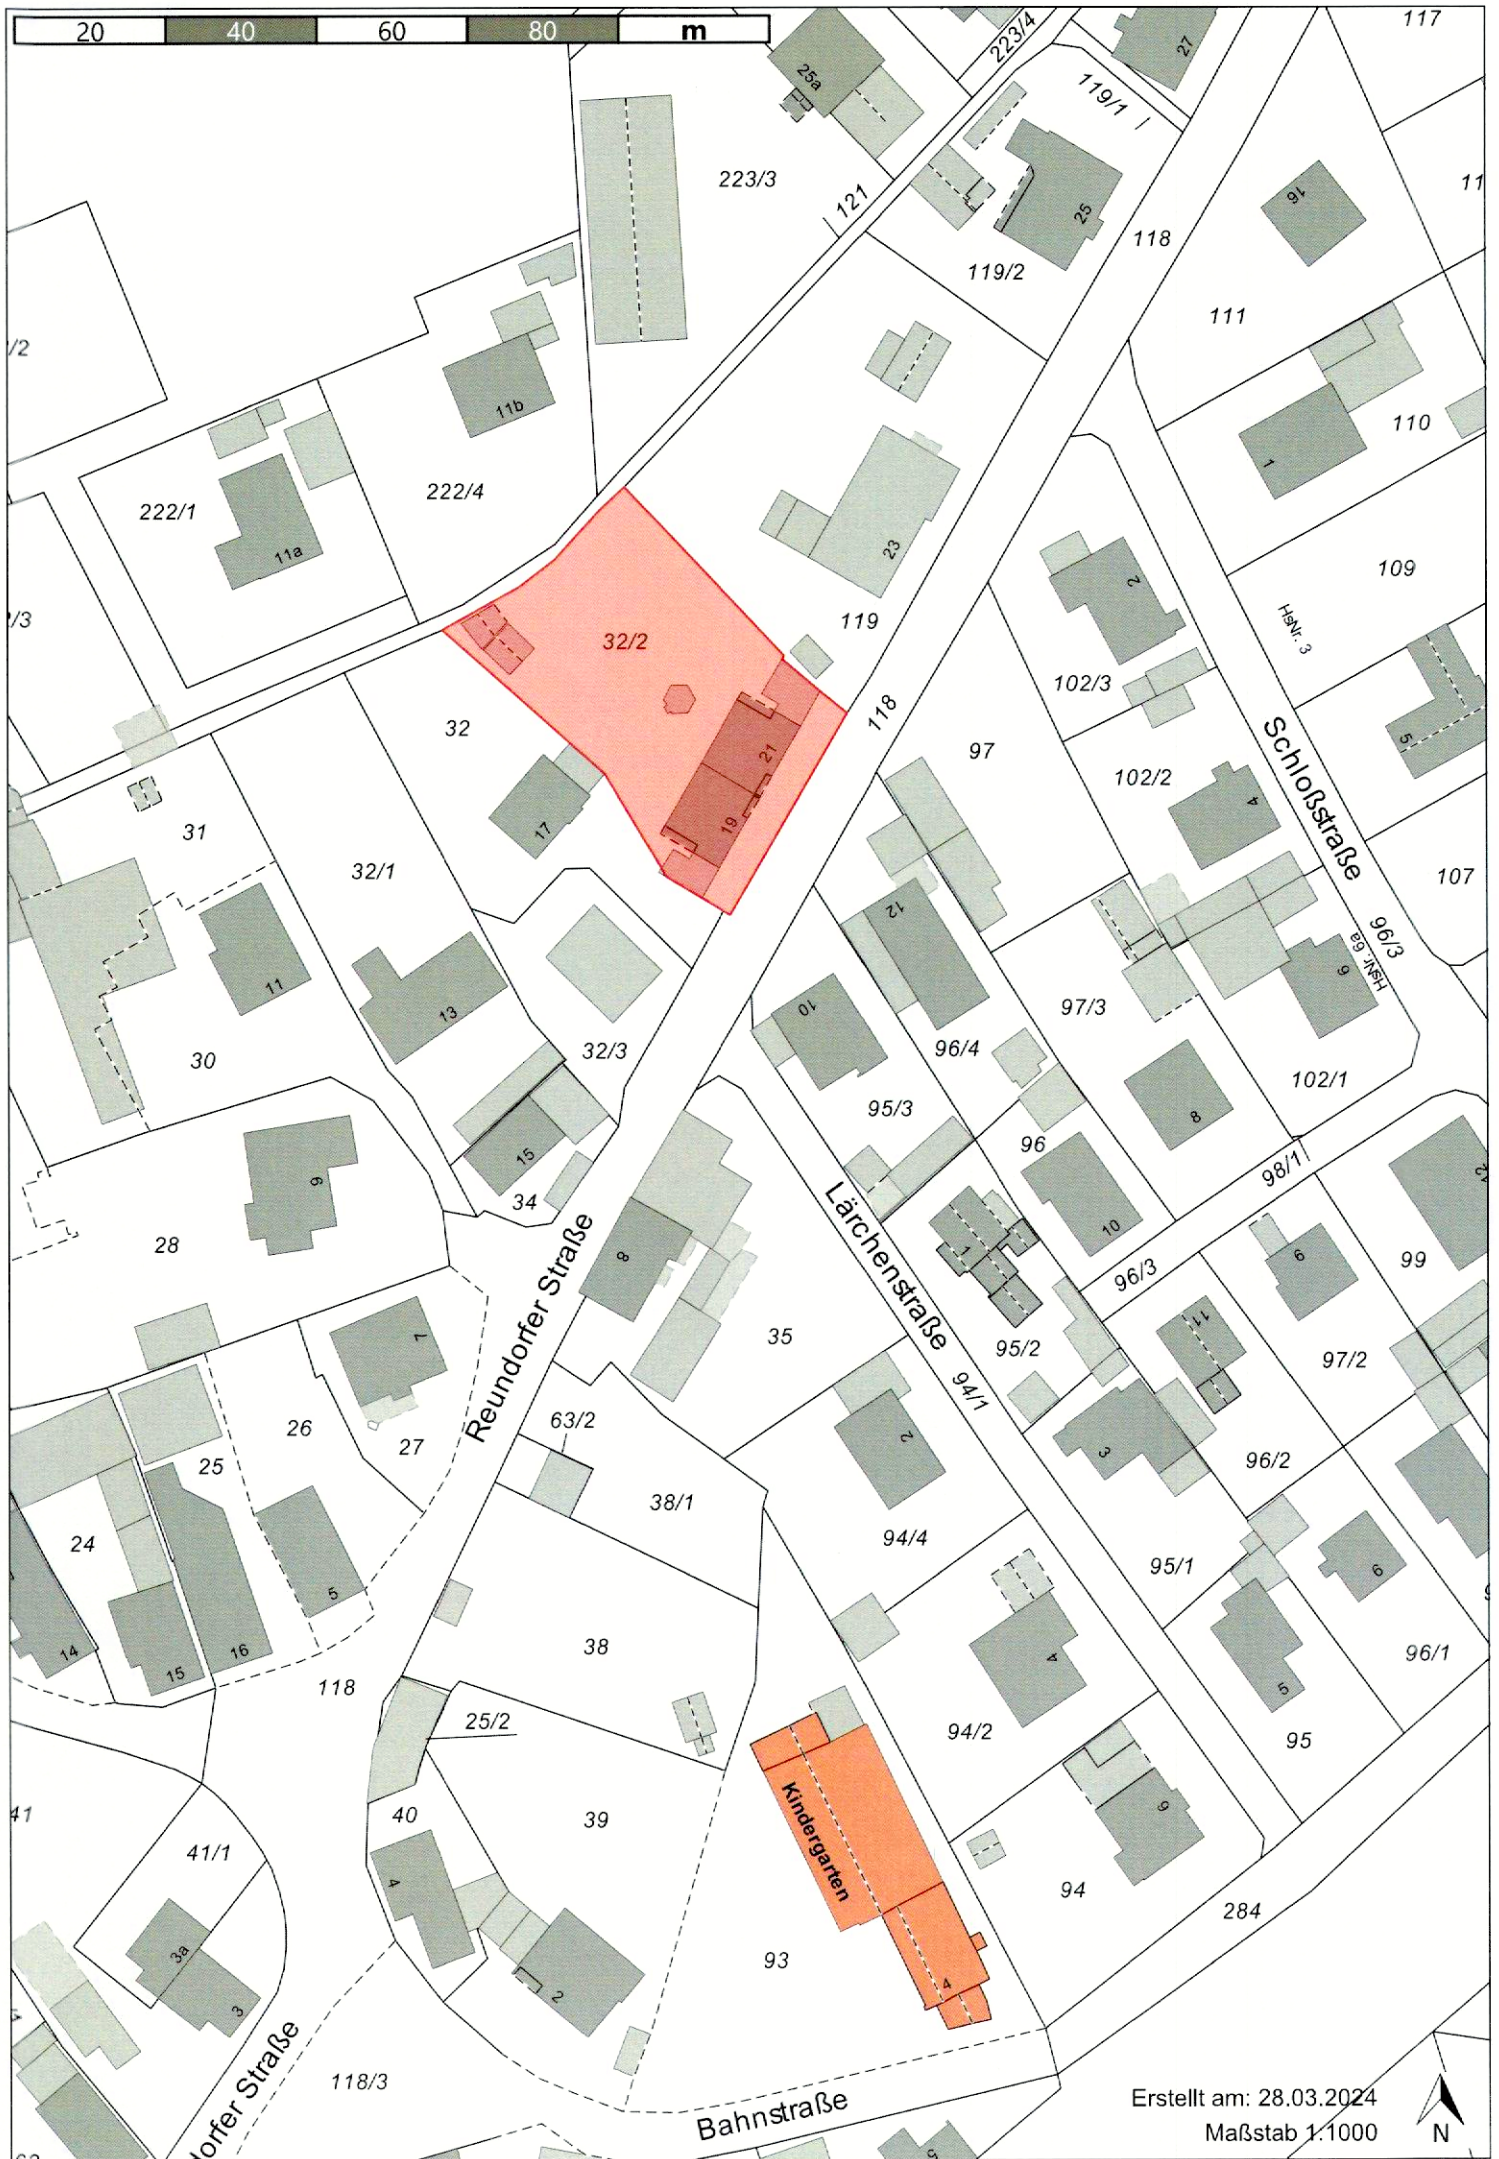


Erstellt am: 28.03.2024
Maßstab 1:1000






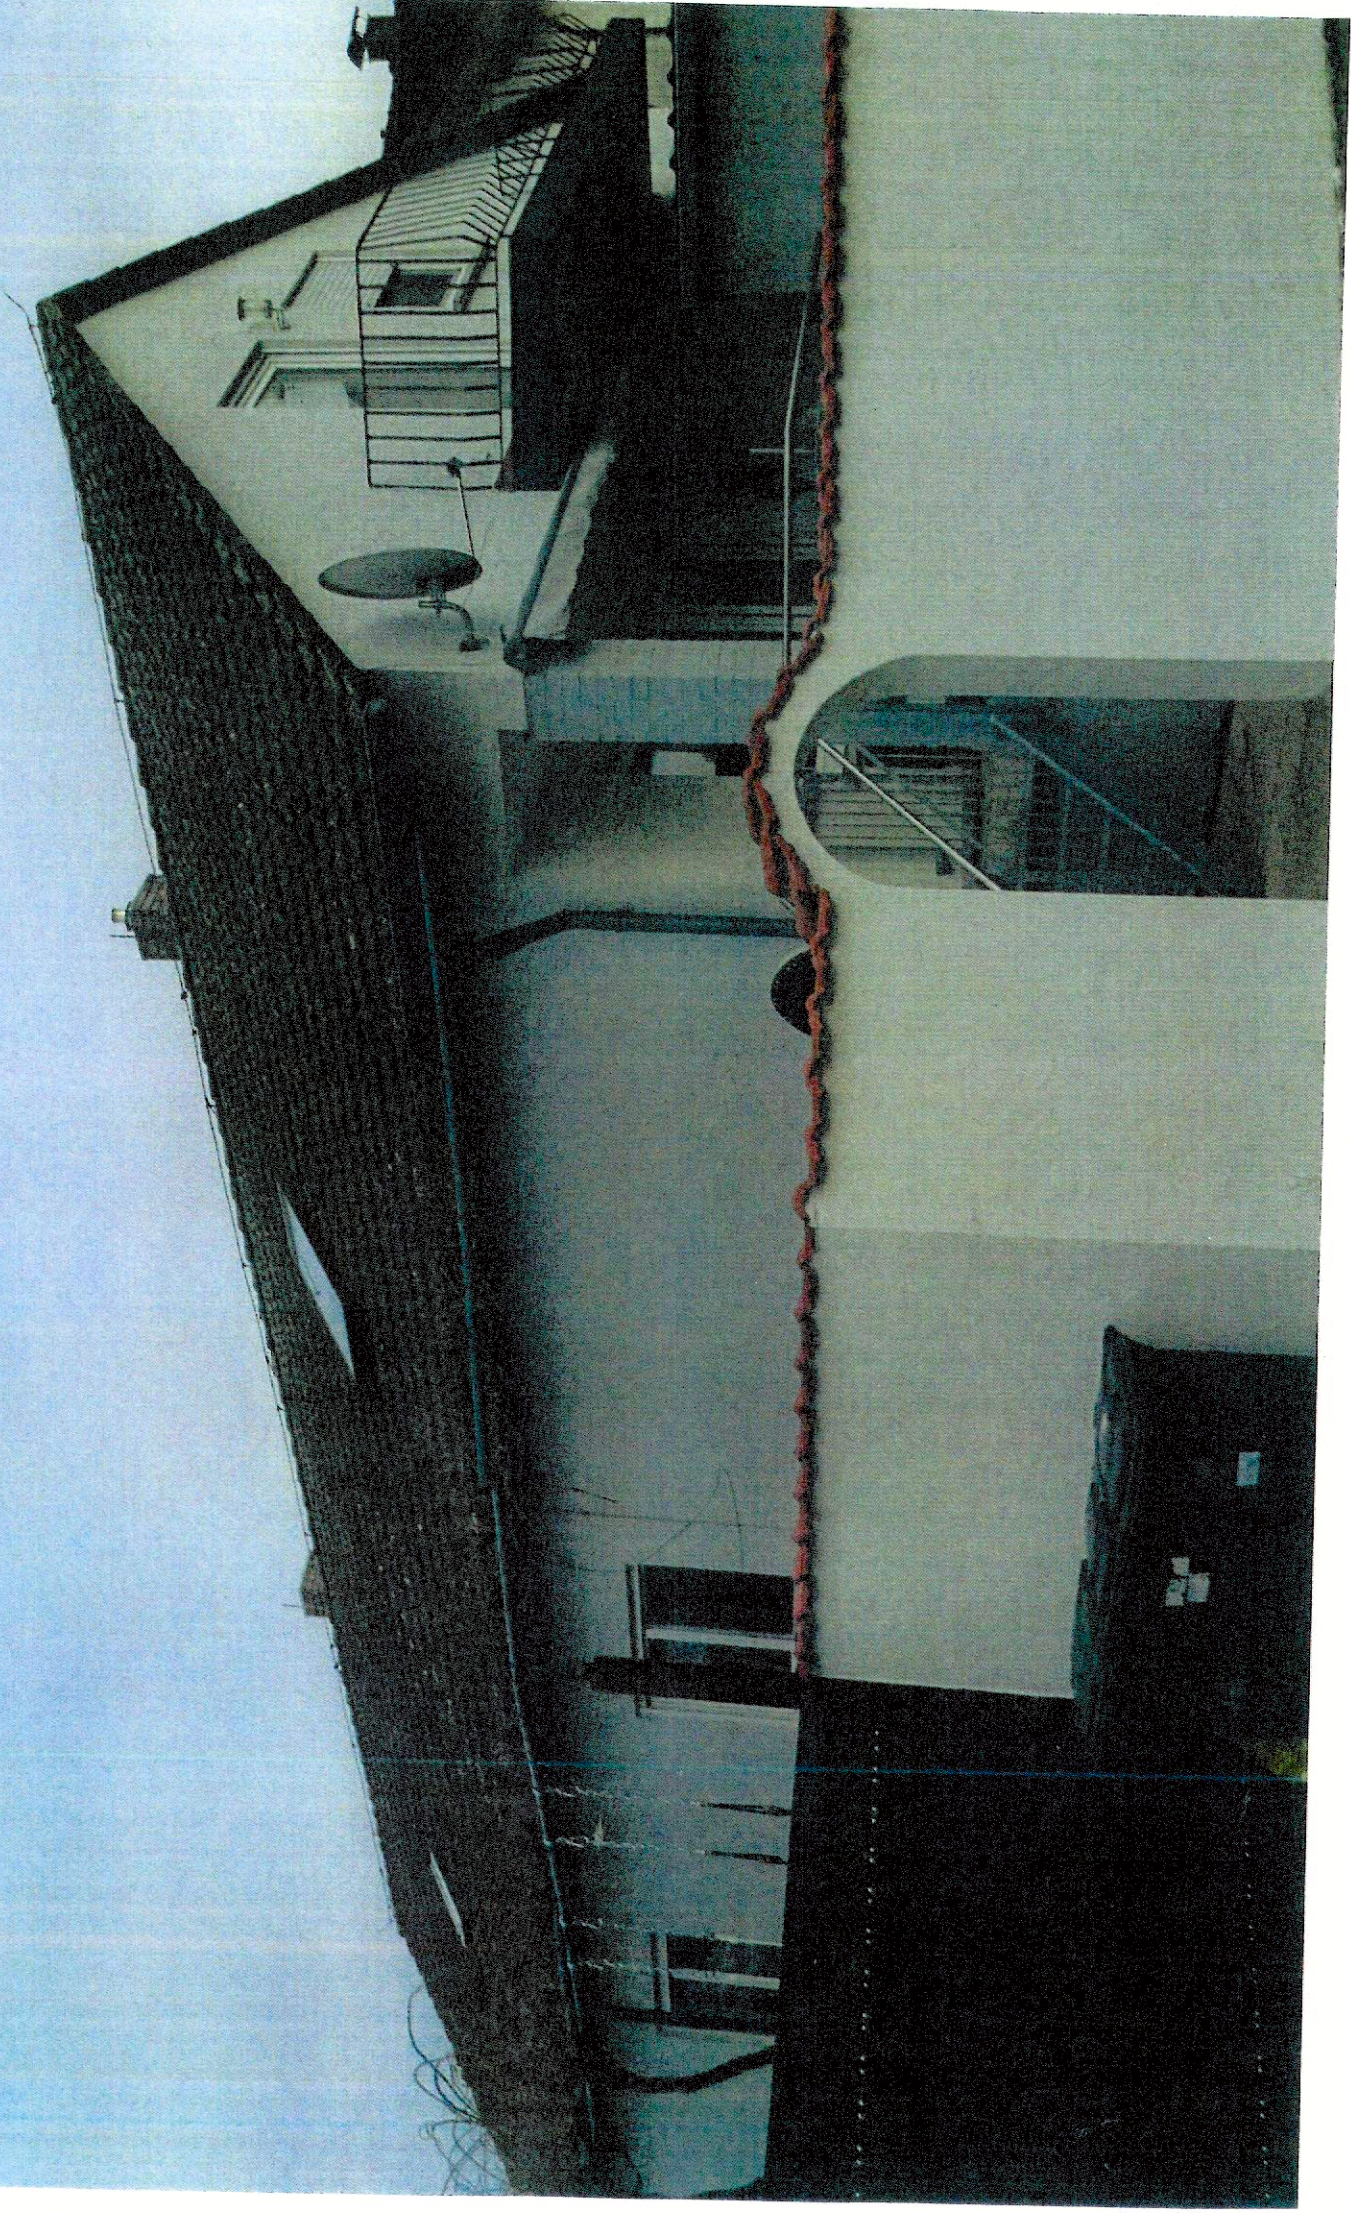

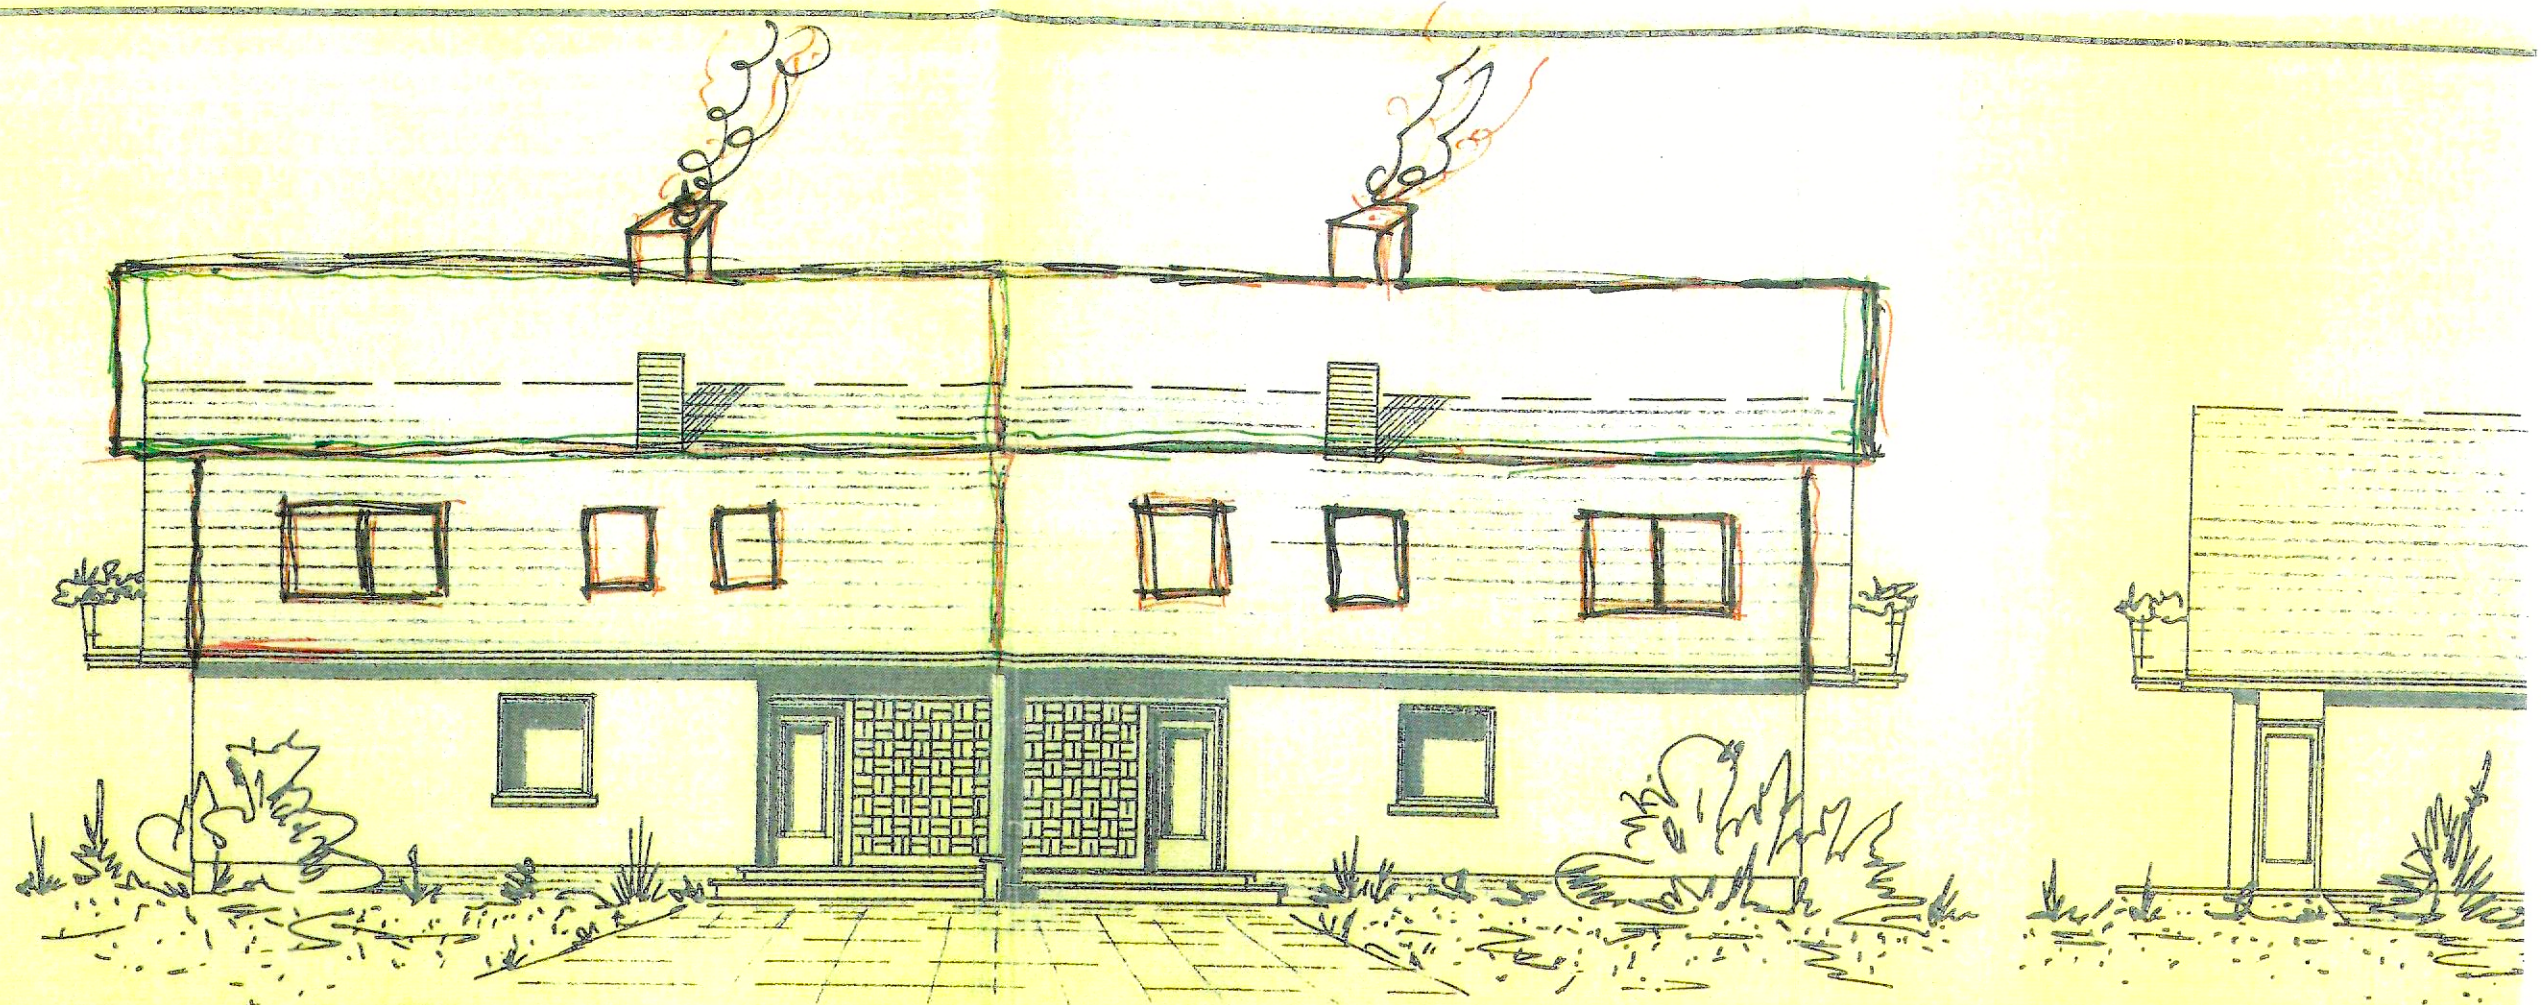


Ansicht von Süd-Osten

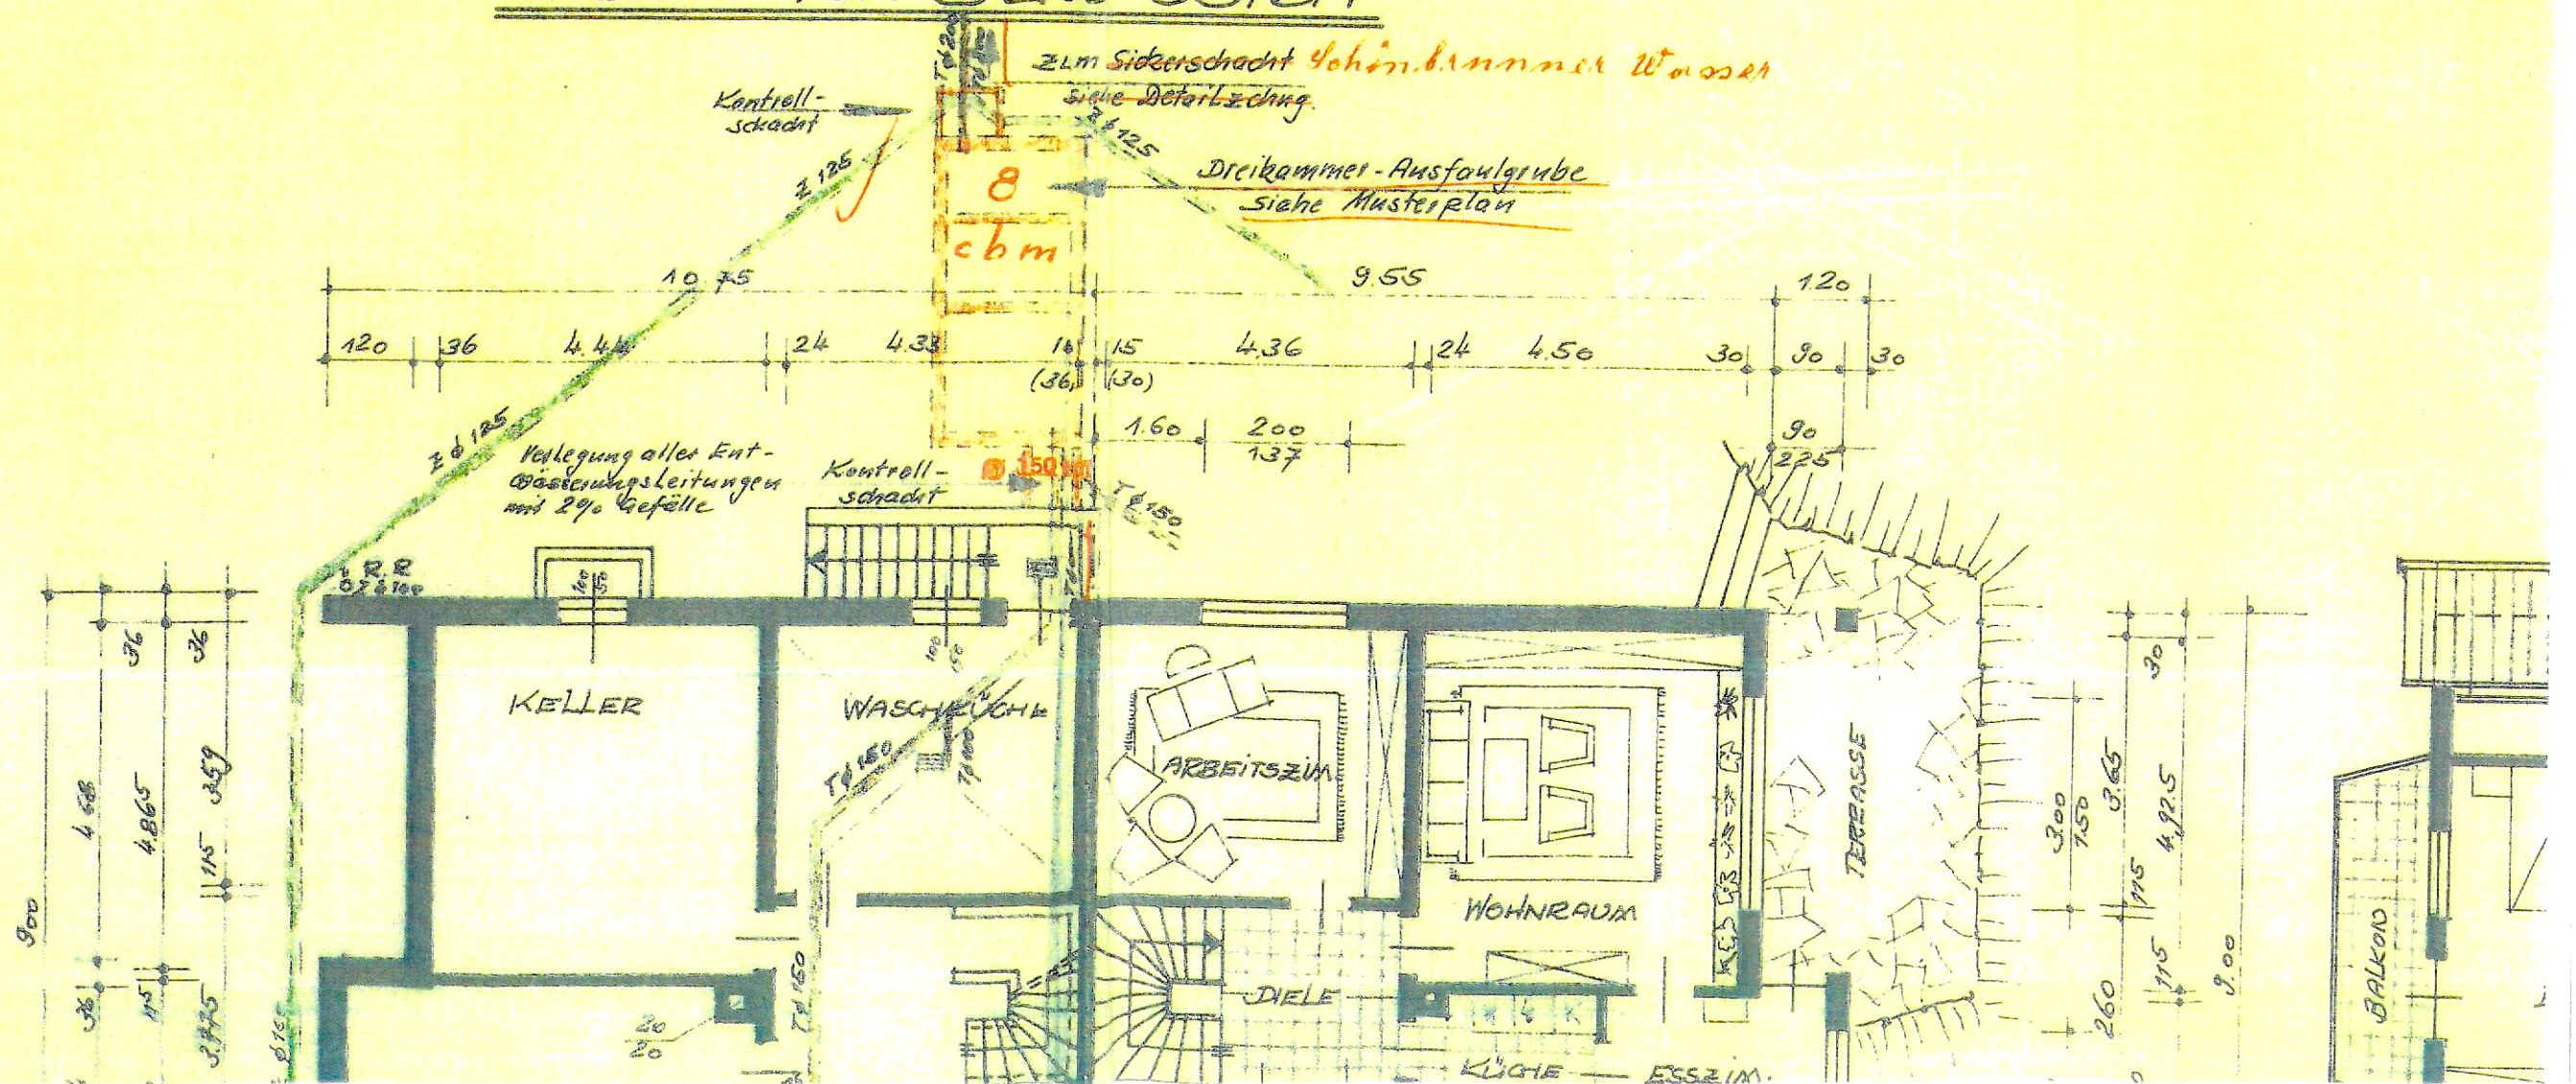


EAPL 63-632/64-041

15.12.71
Erlaubnis durch ...
erteilt. 15.12.71


Stallstein, den ...
I.A.

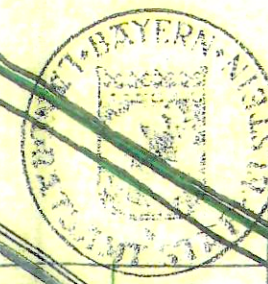

(Seyferth)
Oberregierungsrat

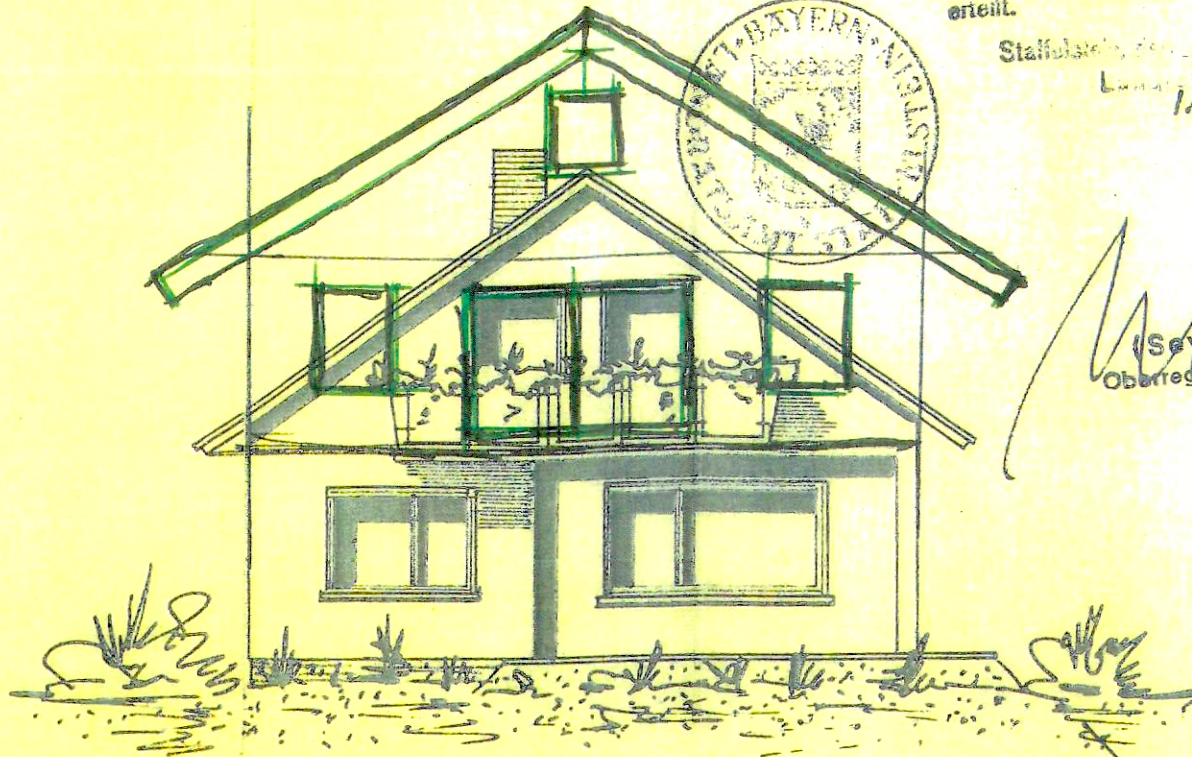


Ansicht von Nord-Osten
Ansicht von Süd-Westen

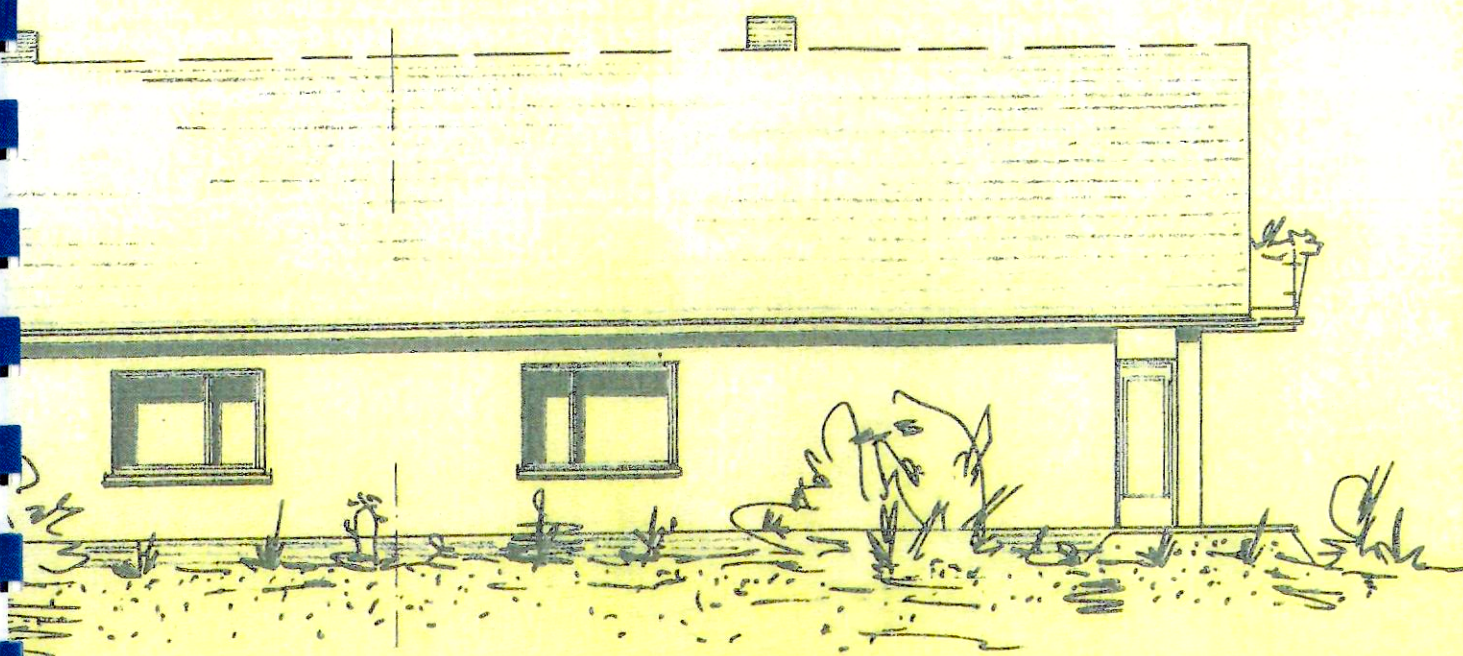

Ansicht von Nord-Westen

Abwassertechnik geprüft
Bamberg, den 18. NOV. 1971
Kasserwirtschaftsamt
gez. i. A. M. Mayer

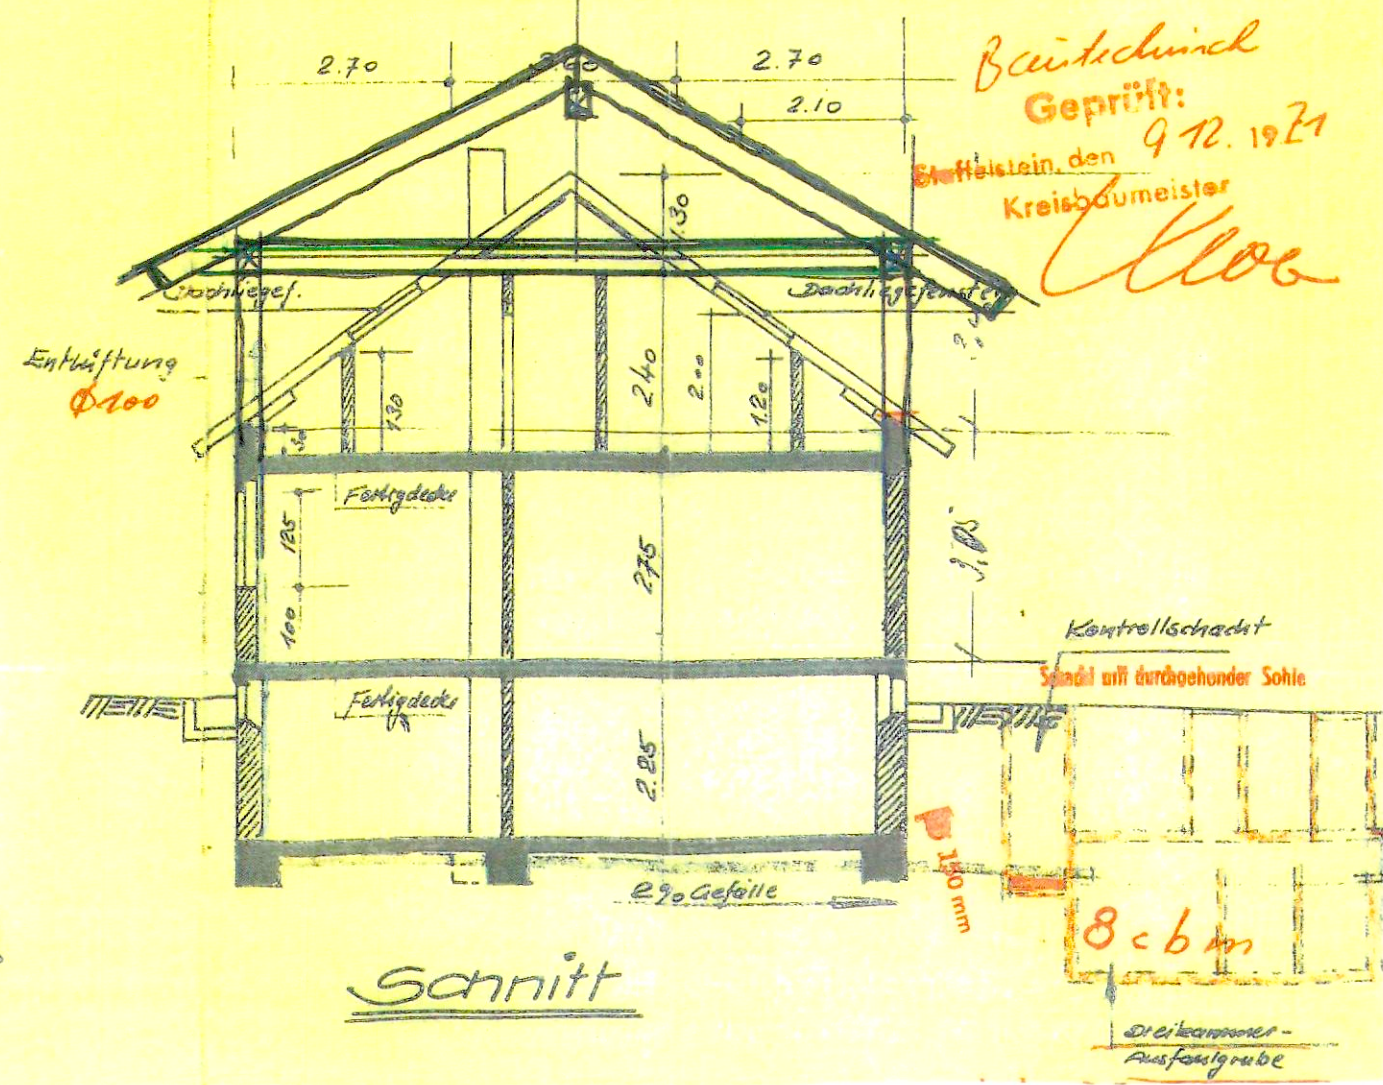

Schnitt

