

N



Anlage__


M1:2000

14.10.2025

Digitaler Lageplan

Ökokontofläche Fl.197, Gem. Prächting

55.640m² Gesamtfläche

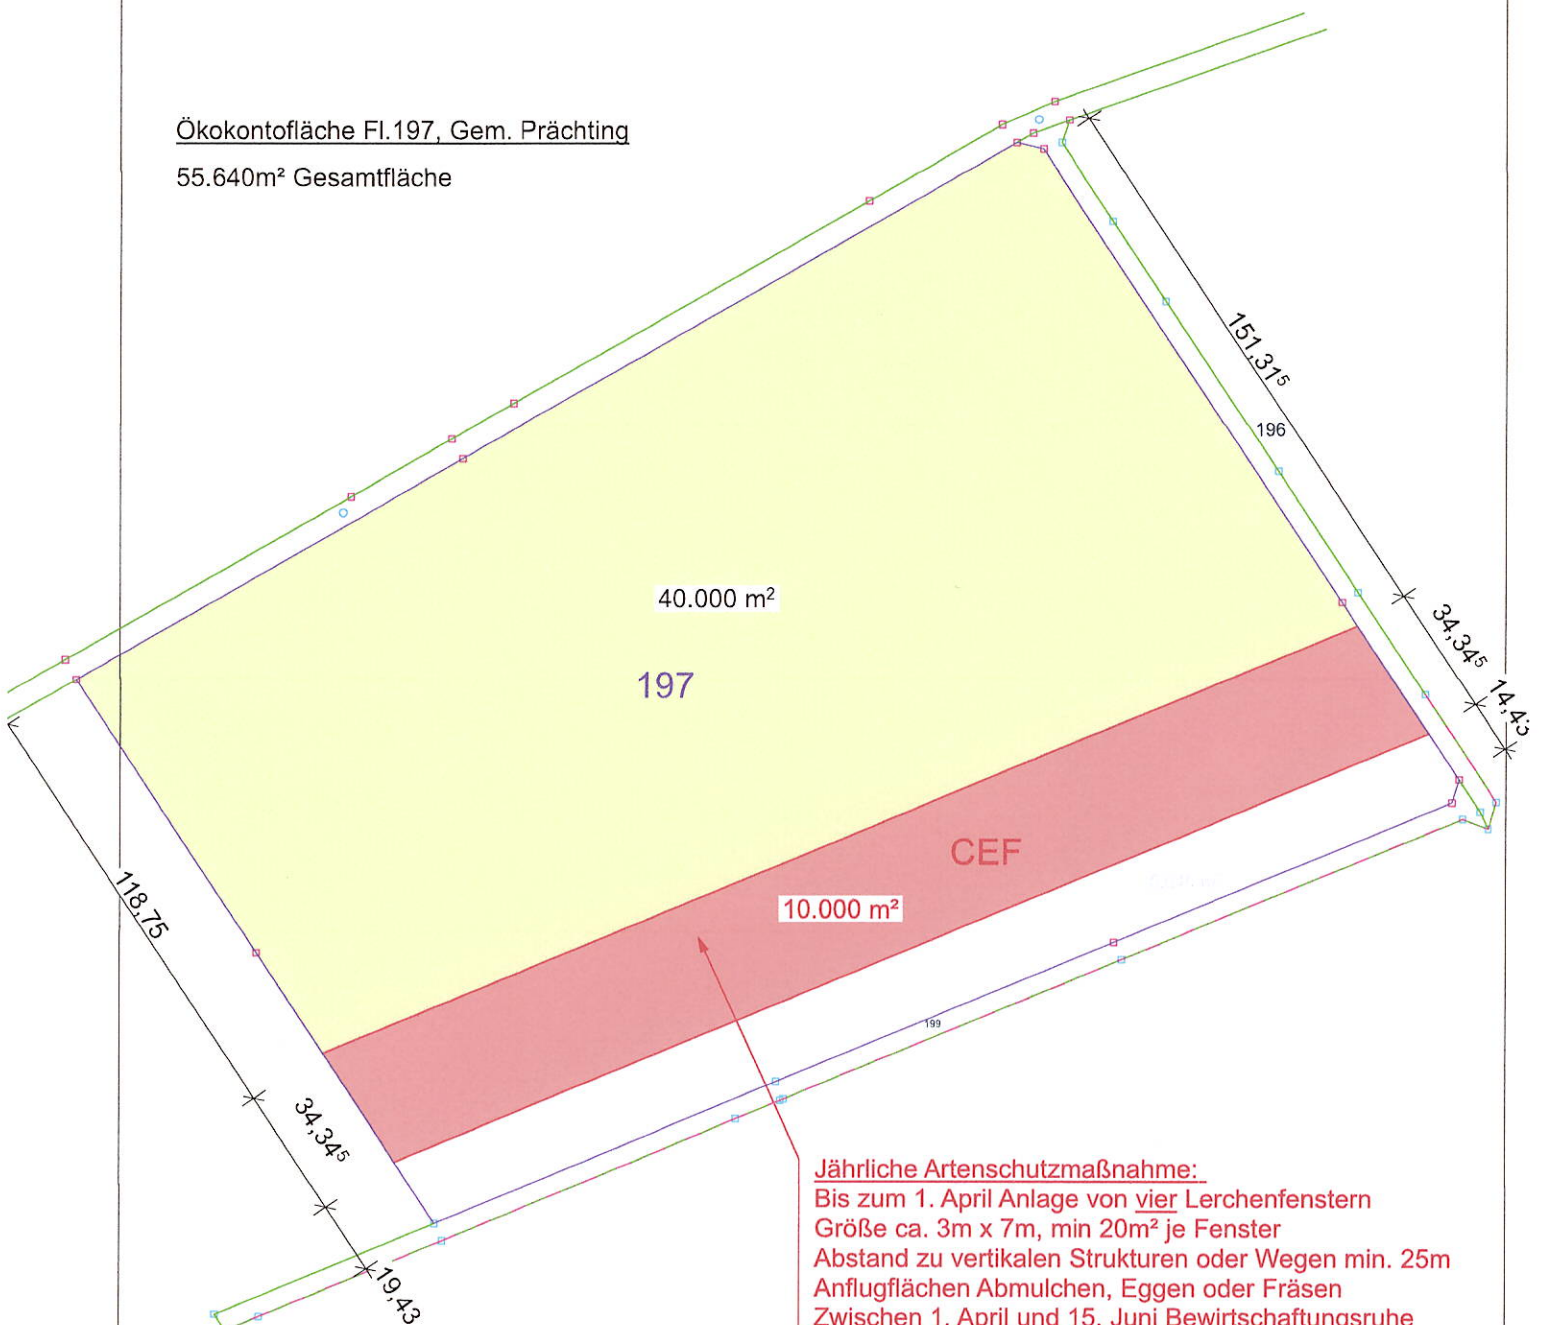

Jährliche Artenschutzmaßnahme:
 Bis zum 1. April Anlage von vier Lerchenfenstern
 Größe ca. 3m x 7m, min 20m² je Fenster
 Abstand zu vertikalen Strukturen oder Wegen min. 25m
 Anflugflächen Abmulchen, Eggen oder Fräsen
 Zwischen 1. April und 15. Juni Bewirtschaftungsruhe

15.10.2025

Datum:

Reihs
Unterschrift/Stempel

Geprüft UNB Lichtenfels

Johanna Reihs

Legende:

reservierte Ausgleichs-/Artenschutzfläche

Artenschutzausgleich Feldlerche
Projekt "Wohn- und Reitanlage in Grundfeld"
10.000m²

Grundstücksgrenze Ökokontofläche (Fl.-Nr. 197, Gemarkung Prächting)

biolandbetrieb matthias murrmann · bernreuth 8 · 96260 weismain

Herr
Stephan Rösler
Wirtsberg 2
96215 Lichtenfels



DE-ÖKO-006 Betriebs-Nr. 804812
Kontroll-Nr. D-BY-06-45028-A

Auftragsbestätigung

Datum: 15.10.2025
Angebots-Nr.: A2025-018/2

Projekt: **Artenschutzausgleich Feldlerche**
Wohn- und Reitanlage in Grundfeld

1,0 ha **Artenschutzmaßnahme Feldlerche** [REDACTED] [REDACTED]
auf dem Ökokonto Murrmann gem. Plananlage
(Ausgleichsfläche 197 - Prächting)

Incl. der zeitlich unbegrenzten Bereitstellung der Fläche
Incl. 25 Jahre Umsetzung der Artenschutzmaßnahme(n)
Incl. Erstellen der Planunterlagen

Fällige Notargebühren sind im Kaufpreis inbegriffen.

Zahlungsziel 14 Tage.

netto	[REDACTED]
19% MwSt.	[REDACTED]
Gesamtbetrag	[REDACTED]

Ich danke für den von Ihnen erteilten Auftrag zum Artenschutzausgleich.
Eine enge Zusammenarbeit mit der Naturschutzbehörde wird garantiert.

15.10.2025

biolandbetrieb matthias murrmann · bernreuth 8 · 96260 weismain
fon (09575)9812908 · fax (09575)9812909 · murrmann@gmx.de · www.saatgut-murrmann.de