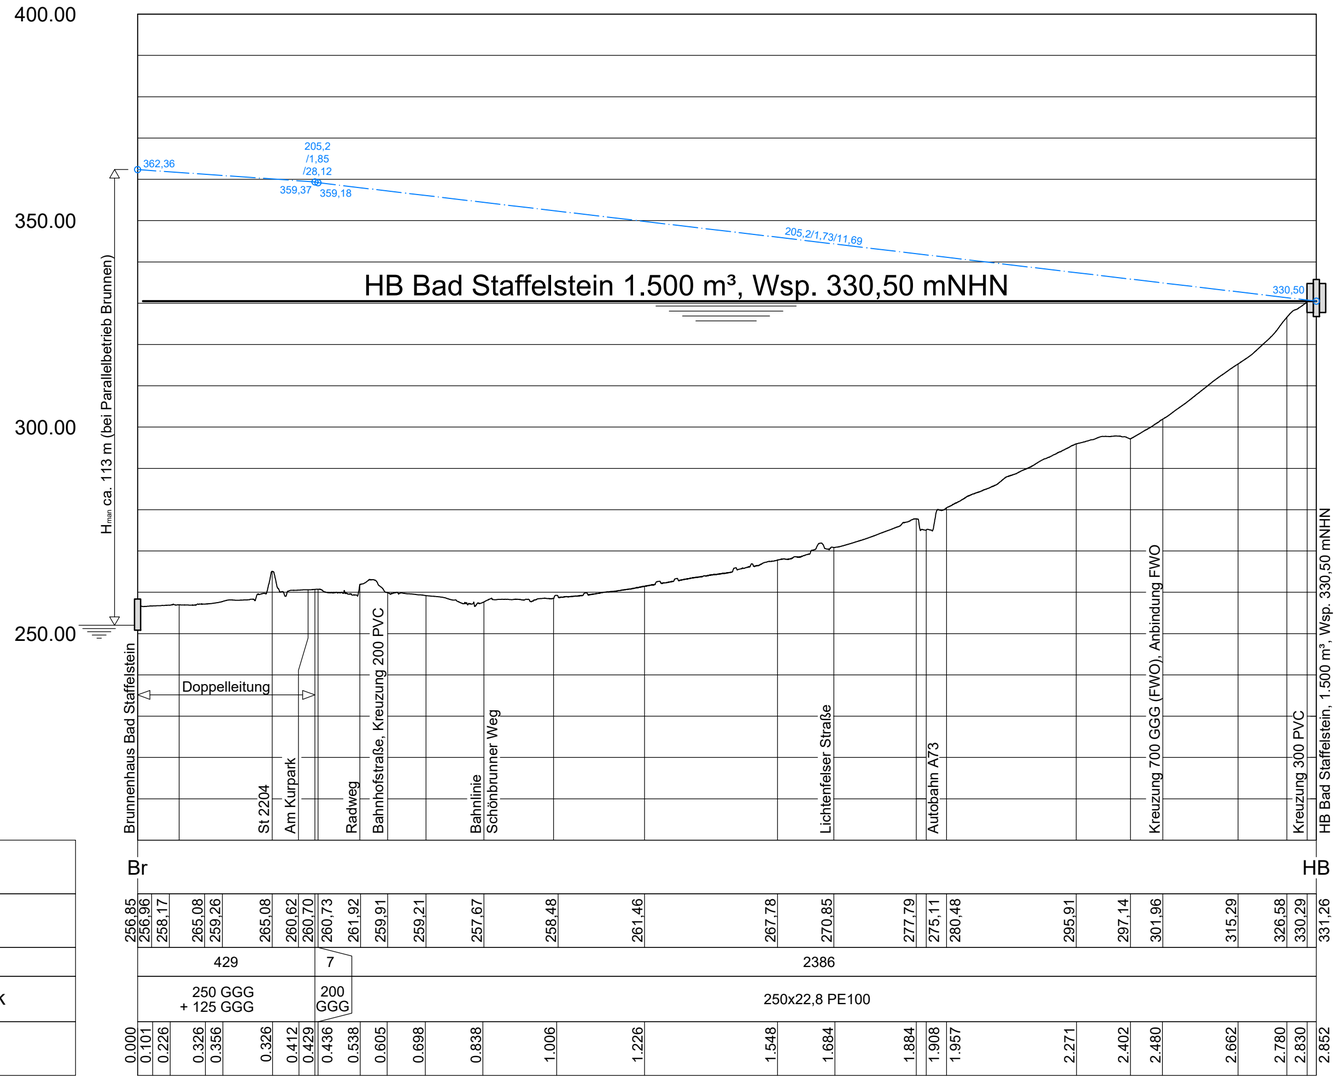

200.00 mNHN

Schachtbezeichnung
Geländehöhe NHN+m
Länge m
Nennweite, Material und Nenndruck
Kilometrierung

Legende:

- Drucklinie für statischen Druck
- Betriebszustand I = größter Förderstrom des Pumpwerkes ohne Wasserabnahme durch Verbrauch
- Drucklinie mit Angabe
  - 272,81 — der Druckkote — in m NHN
  - der Durchflußmenge — Q in m³/h
  - der Fließgeschwindigkeit — v in m/s
  - 11,8/0,25/0,27 — des Druckverlustgefälles — J in ‰

Nr.	Änderungen	geänd. Autor	gepr. Autor

Projekt:

Wasserversorgung Bad Staffelstein

Hydraulische Berechnung

Landkreis: Lichtenfels

Leistungsphase:

Hydraulik

Planinhalt:
Übersichtslängsschnitt Brunnenleitung

Plan-Nr.: W 300

Maßstab: 1 : 10.000 / 1.000 m, cm

Anlage: 6	gez.	huej	01.2025
Proj.Nr.: 101014	gepr.	ot	01.2025

Vorhabensträger:

Datum Unterschrift

Entwurfsverfasser:

20.01.2025

Datum Unterschrift

Stadt Bad Staffelstein
Marktplatz 1
96231 Bad Staffelstein

BAURCONSULT
ARCHITEKTEN . INGENIEURE
Adam-Opel-Straße 7 . 97437 Haßfurt . T +49 9521 696 0