


ISAS

**Übersichtsstadtplan
Stadt Bad Staffelstein – OT Wolfsdorf
Kanalsanierung 2025, BA V**

91058 Erlangen, Langfeldstraße 11
Telefon 09131 9335729 Fax 089 5890949399
www.kanalsanierung.com

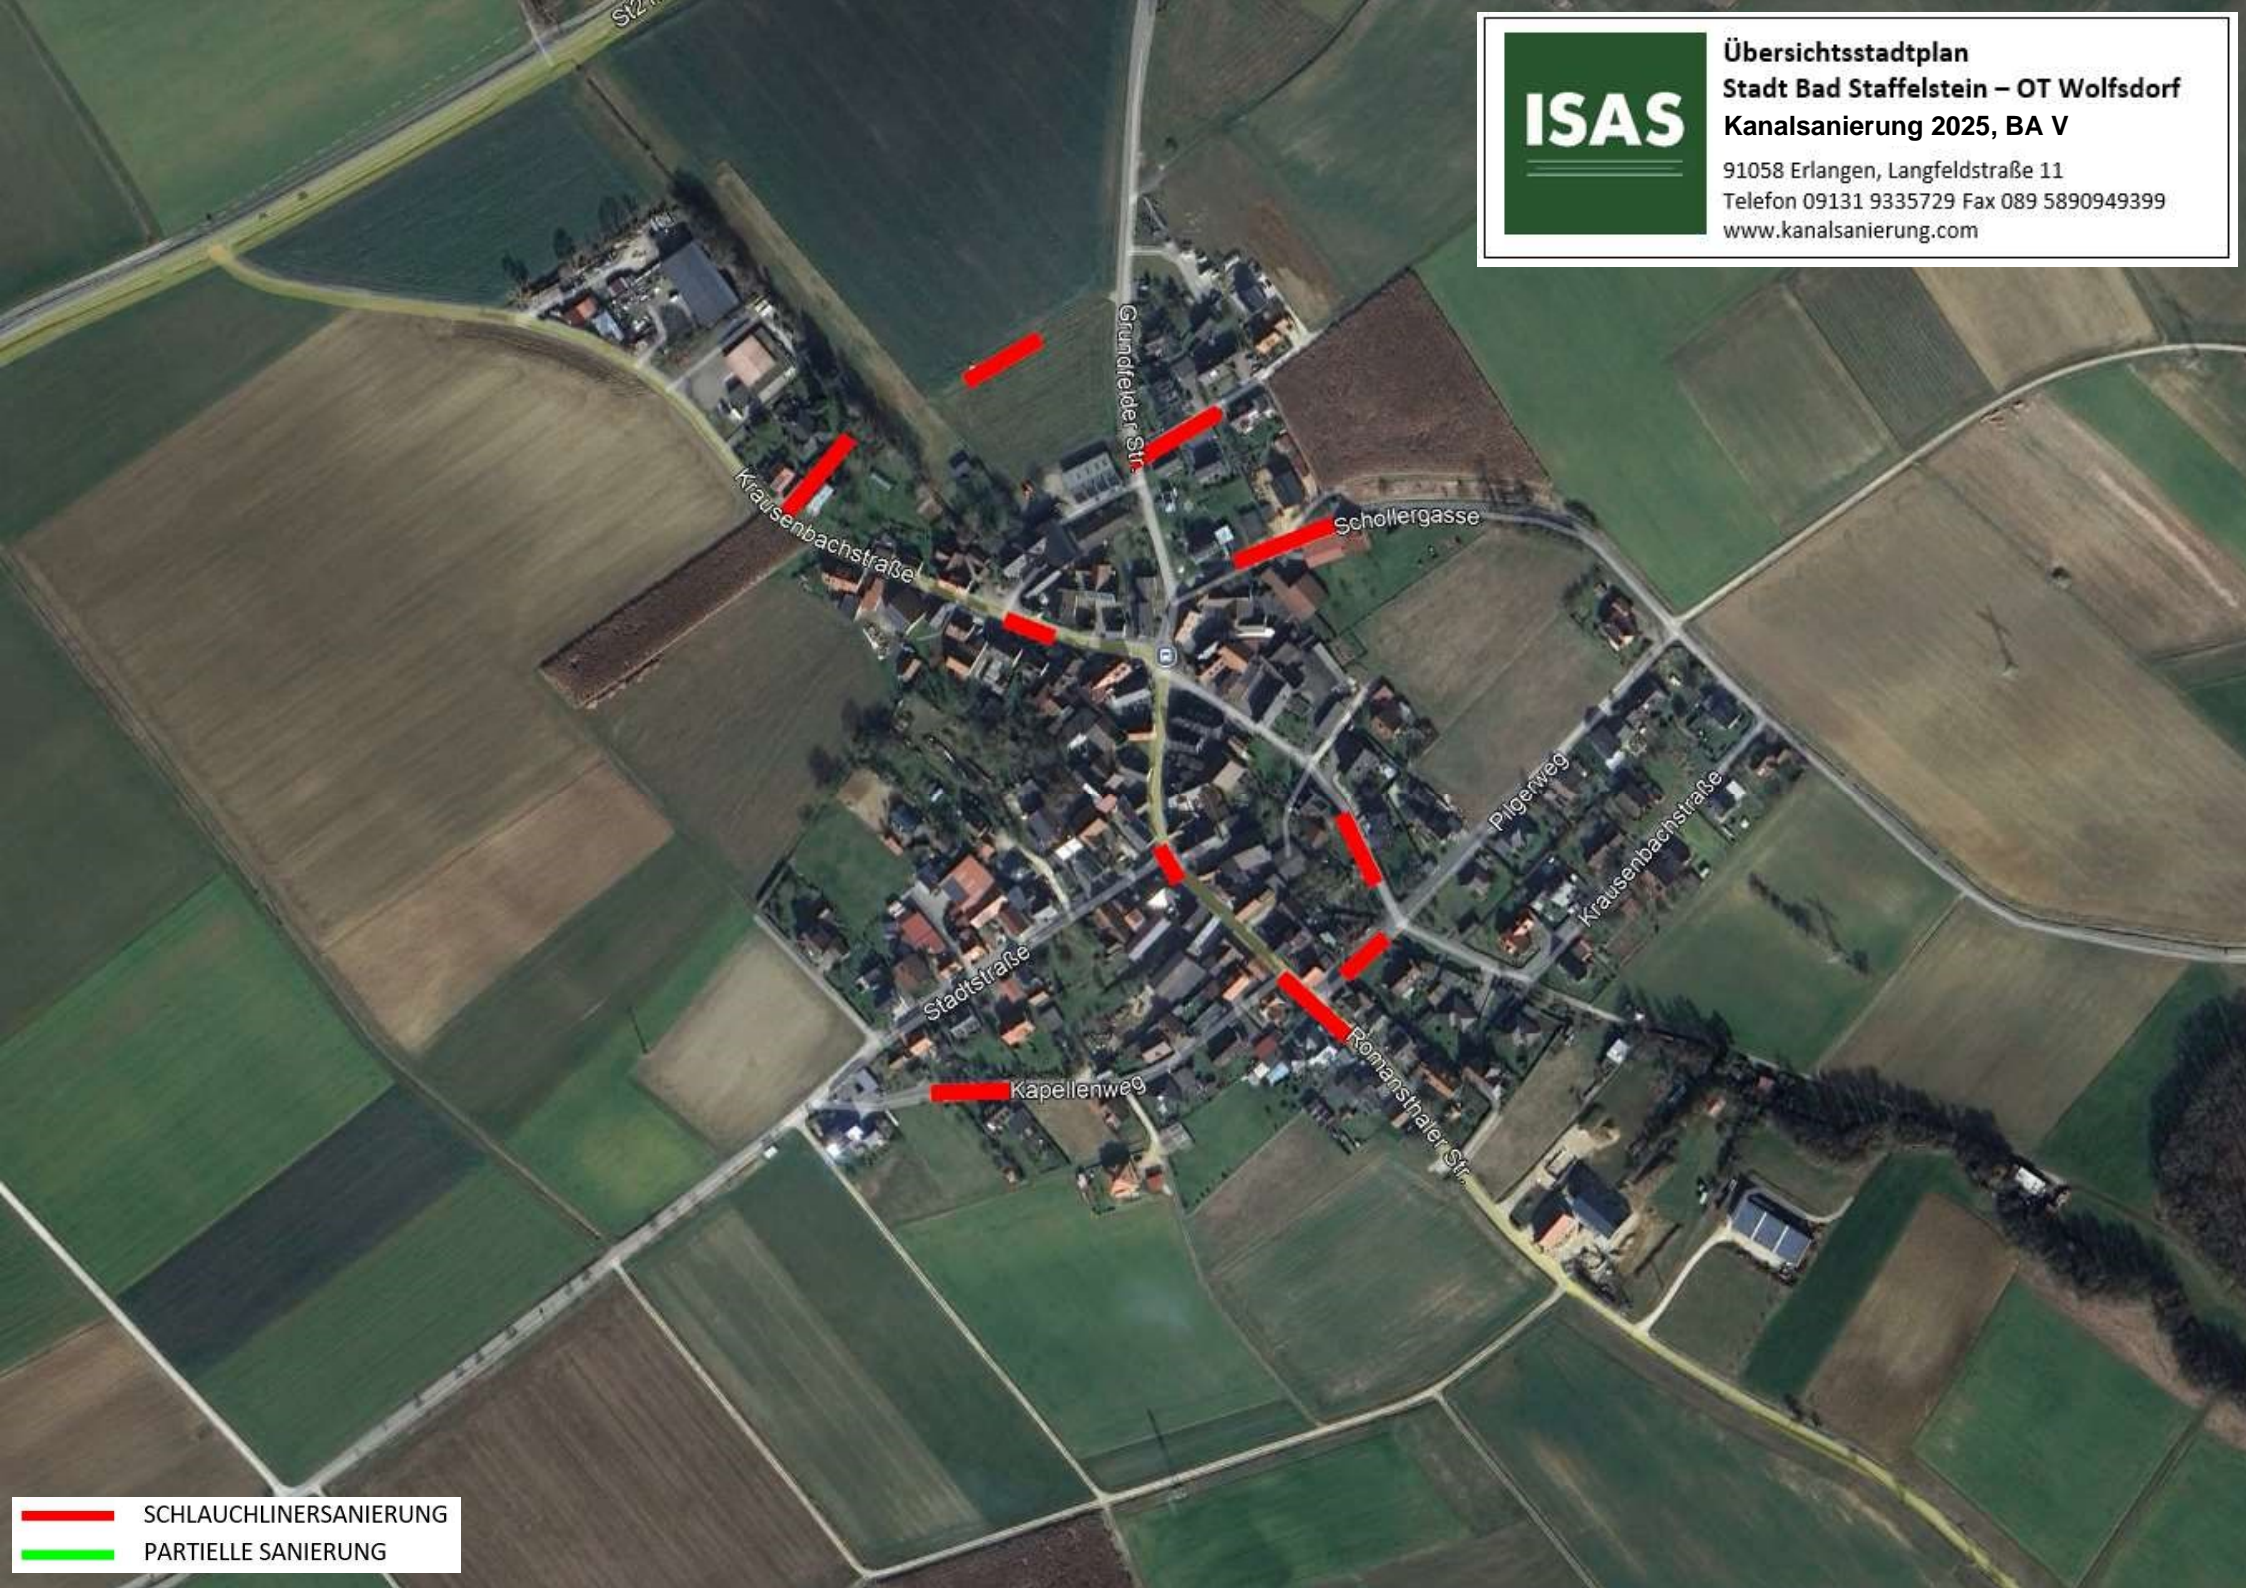

-  SCHLAUCHLINERSANIERUNG
-  PARTIELLE SANIERUNG