




- LEGENDE**
- Neubau
 - Grundstücksgrenze
 - Baugrenze

GENEHMIGUNGSPLANUNG

BAUVORHABEN:	Neubau PV-Anlage Flurstück-Nr. 2520, Gmkg.: Uetzing
BAUHERR:	Arno Debus GmbH & Co. KG Coburger Str. 16 96233 Untermersau
NACHBARN:	Flurstück-Nr.: 2409, 2518/1, 2550, Gmkg.: Uetzing Statt Stauffeisen Marktplatz 1 96233 Bad Stauffeisen Flurstück-Nr.: 2518, 2543, 2547, 2566, Gmkg.: Uetzing Zindel Johannes Am Oberbernbach 2 96233 Bad Stauffeisen Flurstück-Nr.: 2560, Gmkg.: Uetzing Ulrich, Jürgen Senkenfurter Straße 11 96233 Bad Stauffeisen Flurstück-Nr.: 2561, Gmkg.: Uetzing Wies, Jürgen Senkenfurter Straße 7 96233 Bad Stauffeisen Flurstück-Nr.: 2562, Gmkg.: Uetzing Wies, Petra Grundfelder Straße 10, Wobdorf 96233 Bad Stauffeisen
LANDRATSAMT:	Landratsamt Lichtenfels Kronacher Straße 28-30 96233 Lichtenfels
GEMEINDE:	Stadt Stauffeisen Marktplatz 1 96233 Bad Stauffeisen
PLANINHALT:	KATASTER
MAßSTAB:	1:1500 Proj.Nr. 26-090 Pl.Nr. 1 Gezeichnet: uv Datum: 05.03.2026
ENTWURFSVERFASSER:	

Maßstab 1:1500
 Vervielfältigung nur für den eigenen Gebrauch.
 Zur Maßentnahme nur bestingt geeignet.
 Dieser Auszug stimmt mit dem amtlichen Liegenschaftskataster überein.

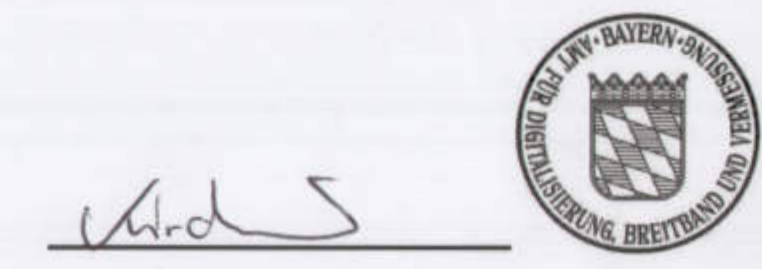

Amt für Digitalisierung, Breitband und Vermessung
Coburg
 Wettiner Anlage 1
 96450 Coburg
 Flurstück: 2520
 Gemarkung: Uetzing
 Gemeinde: Bad Stauffeisen
 Landkreis: Lichtenfels
 Bezirk: Oberfranken

Auszug aus dem Liegenschaftskataster
 Flurkarte 1:1500
 Erstellt am 24.02.2026