


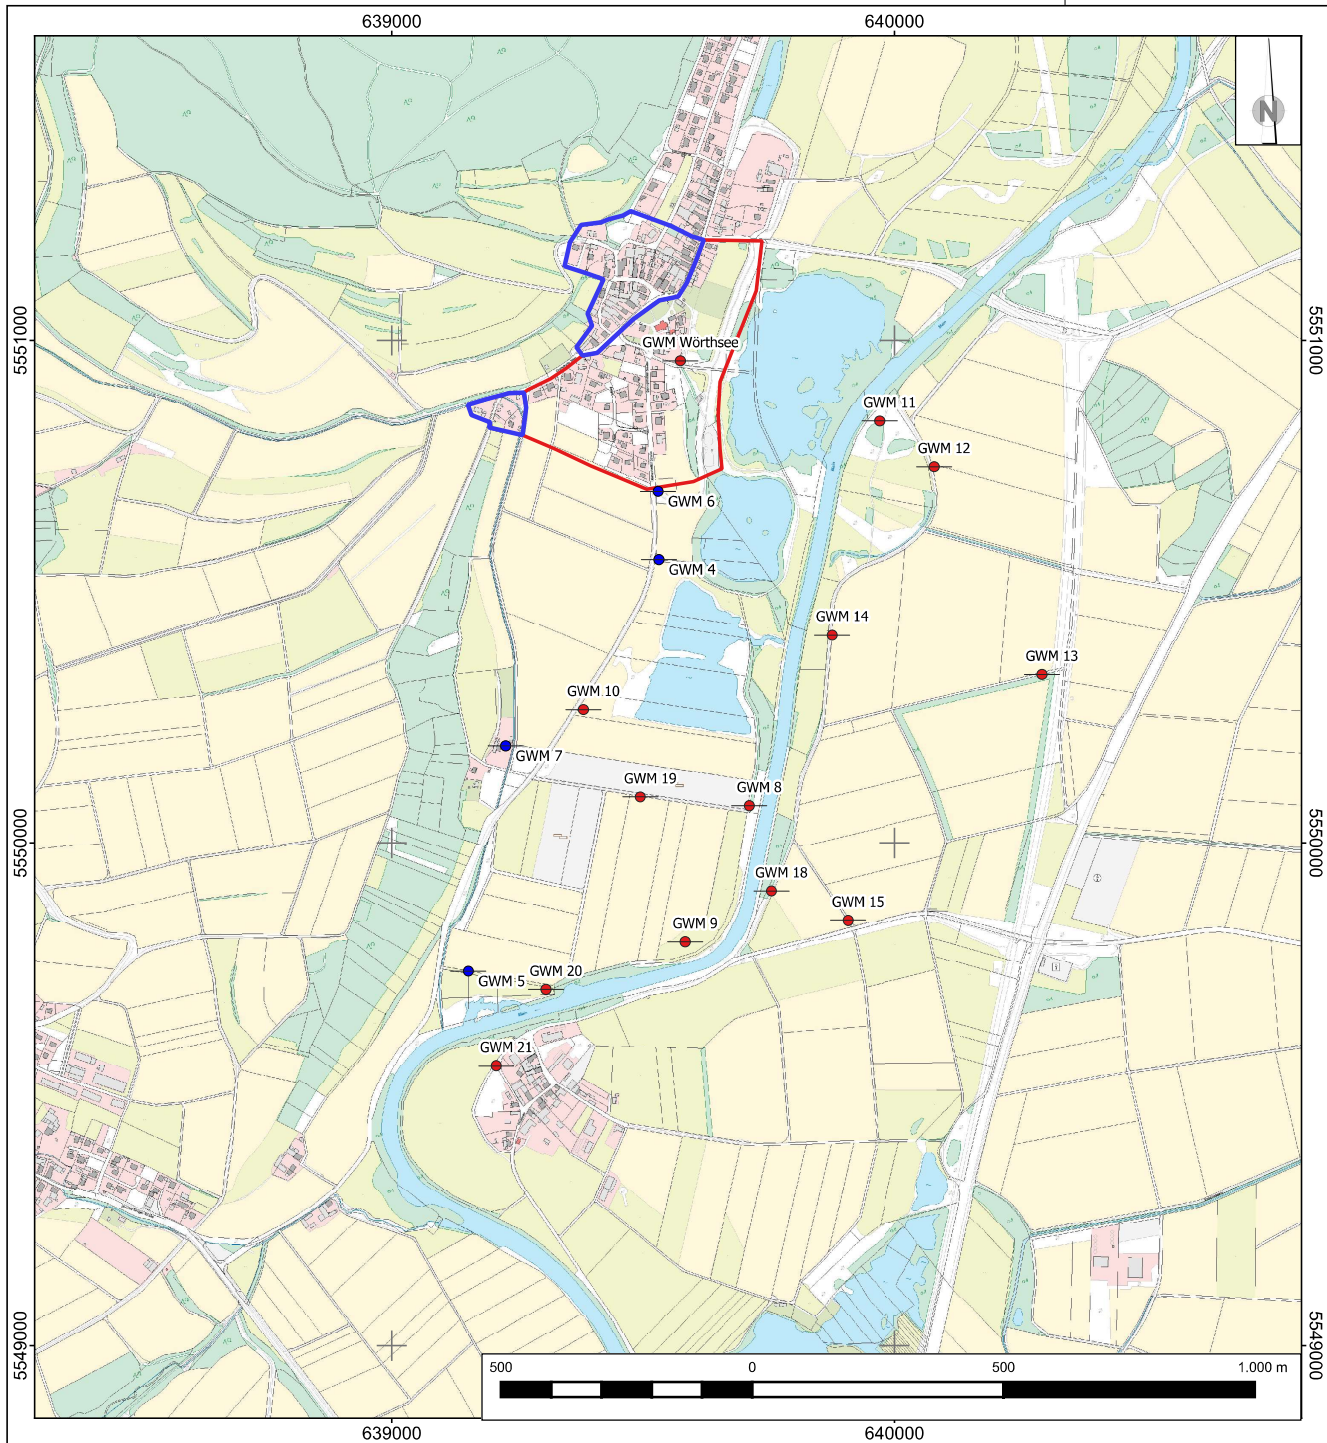

Legende

- ältere Grundwassermessstellen
- seit 2021 errichtete Grundwassermessstellen
- Untersuchungsgebiet
- Ortsbebauung Wiesen im Lias

Nr.		Änderungen		Datum	Name	gepr.
Projekt:		Mainlaufverlängerung Wiesen/Niederau mögliche Veränderungen des Wasserspiegels im Wiesener Würthsee				Anlage: 1.1
Auftraggeber:		Wasserwirtschaftsamt Kronach Kulmbacher Straße 15, 96317 Kronach				Projekt-Nr.: 252007
Maßstab:		1 : 10.000		Übersichtslageplan		
				Kartengrundlage: TK 25 Bayern, Bayerische Vermessungsverwaltung		
				Datum	Name	
				entw.	19.03.26	fz
				gez.	19.03.26	fz
				gepr.		



**GARTISER
GERMANN
& PIEWAK**
INGENIEURBÜRO FÜR
GEOTECHNIK UND UMWELT GMBH
Schützenstraße 5, 96047 Bamberg
Tel. 0951 302069-0 Fax: 0951 302069-20

19.03.2026
Datum

Unterschrift