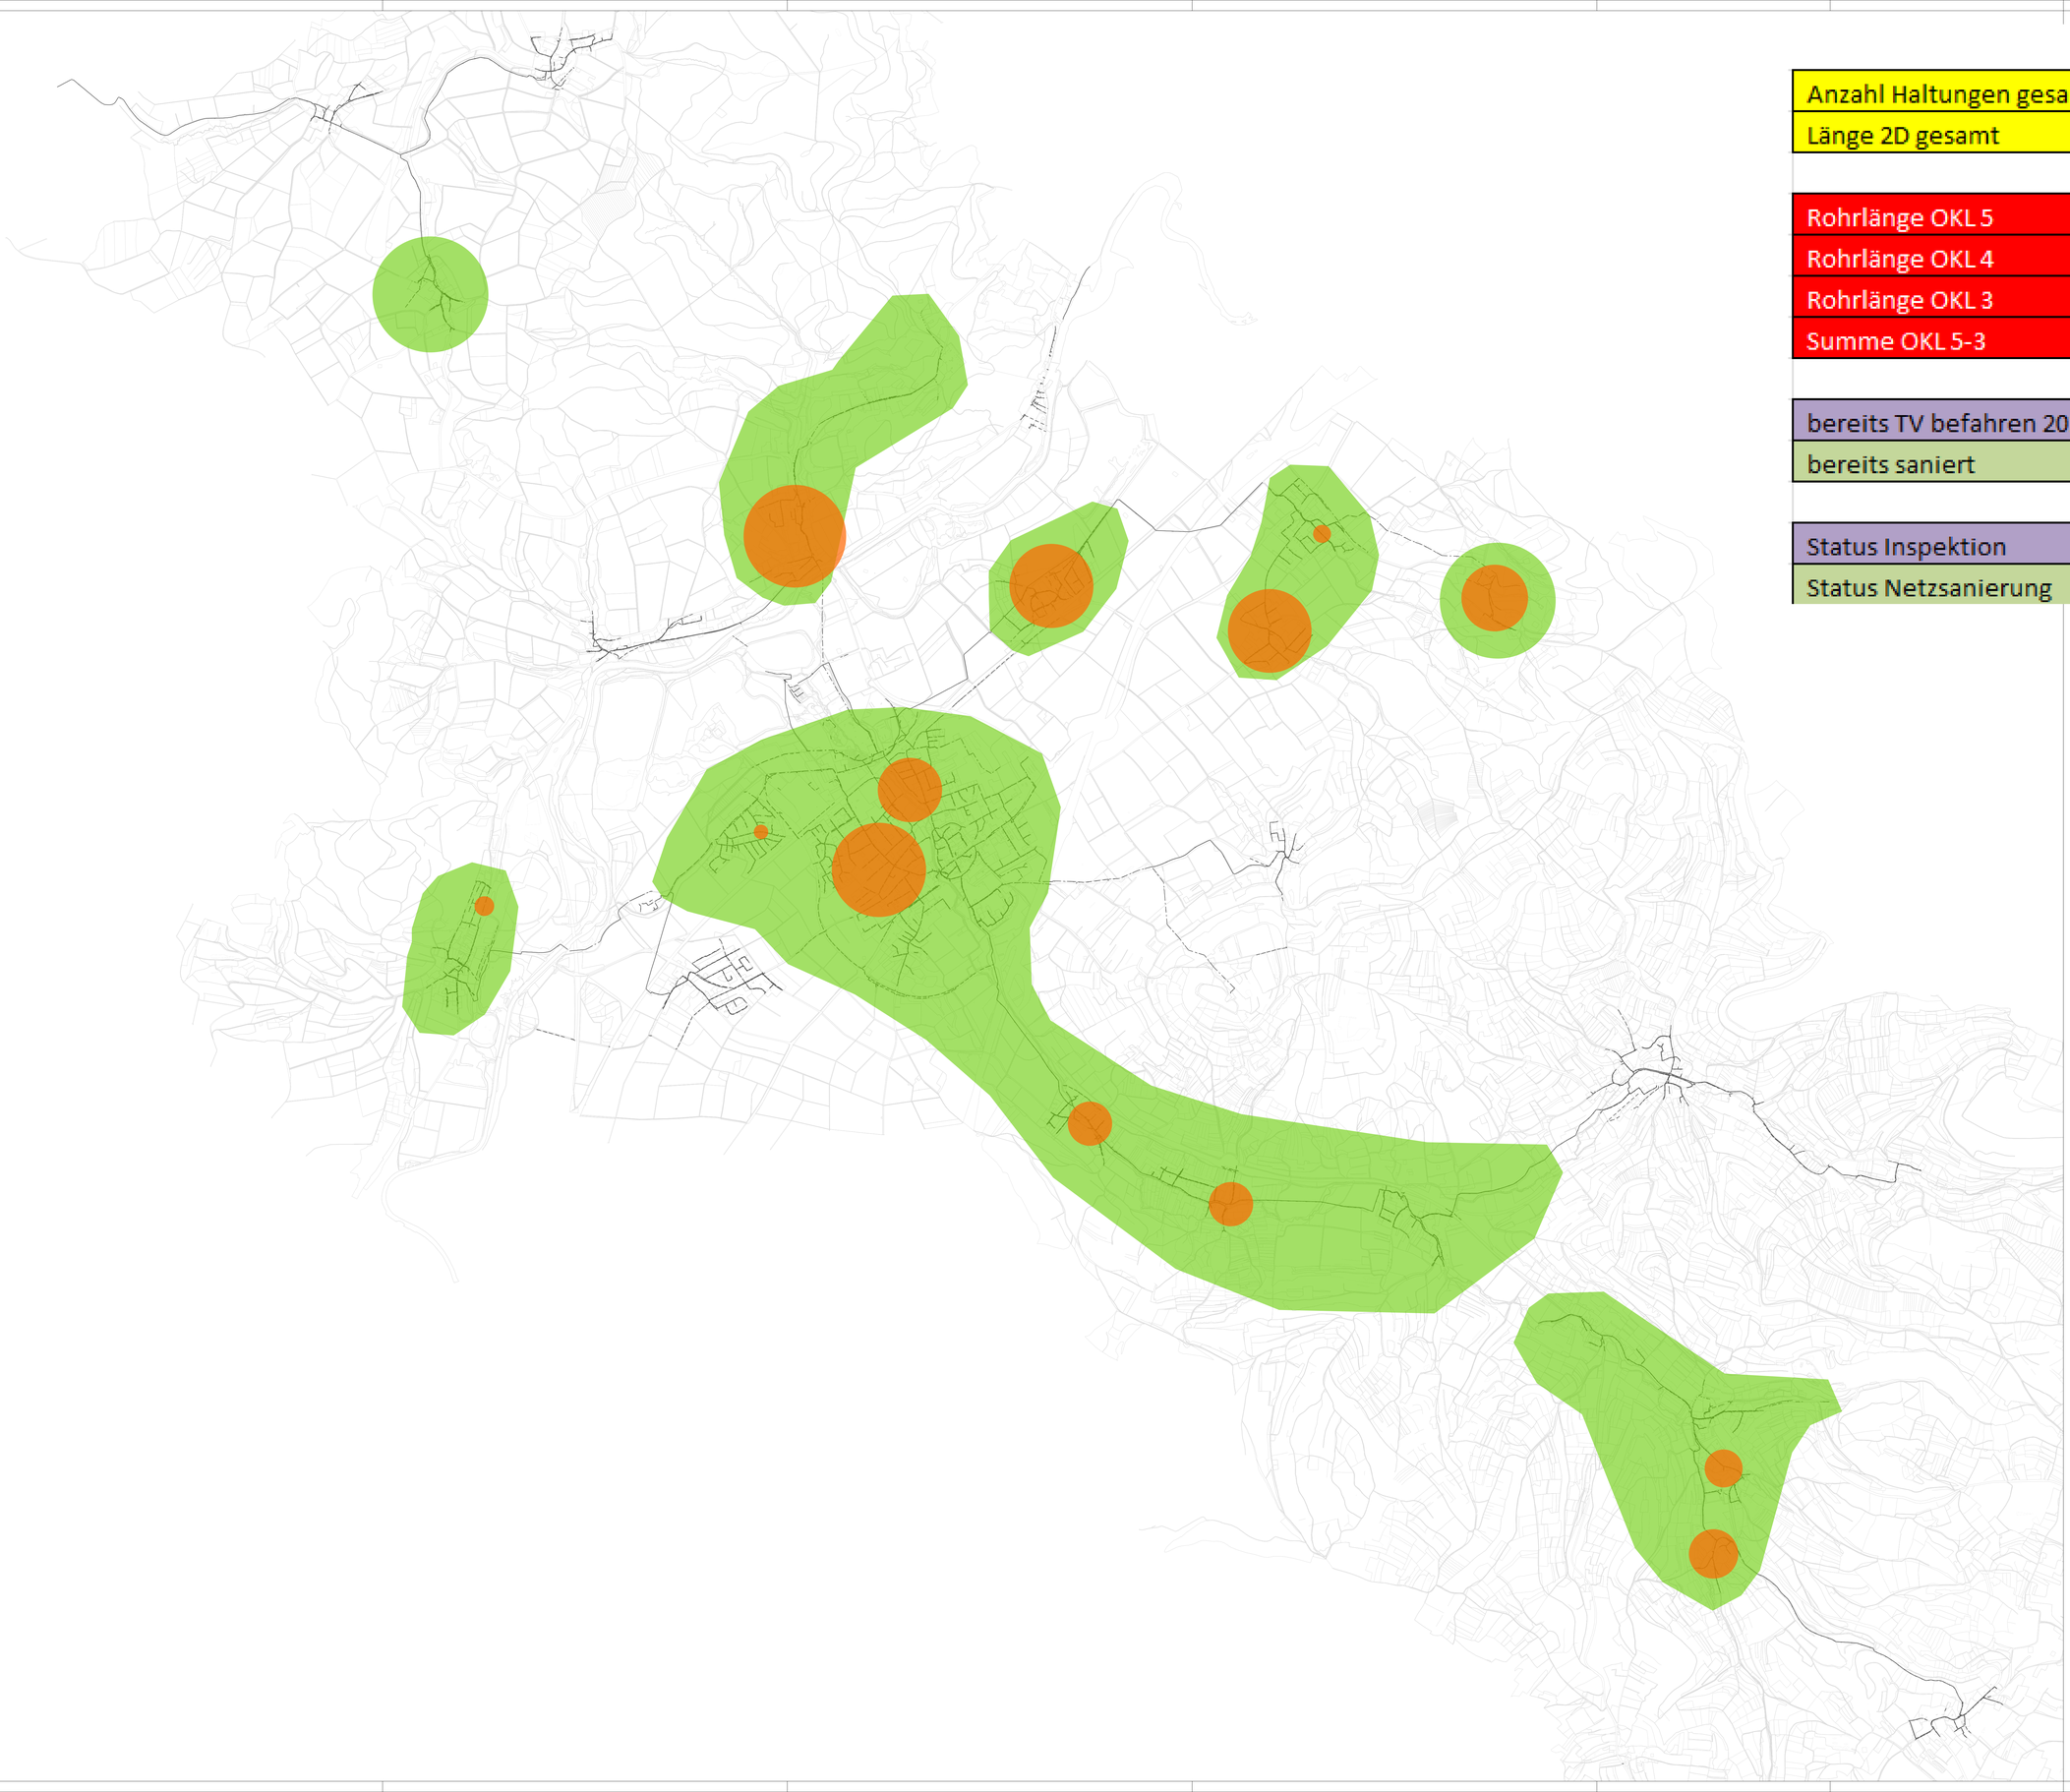

Anzahl Haltungen gesamt	4.690	Stk
Länge 2D gesamt	159.766,07	m
Rohrlänge OKL 5	28,49	m
Rohrlänge OKL 4	13.782,07	m
Rohrlänge OKL 3	23.669,82	m
Summe OKL 5-3	37.480,38	m
bereits TV befahren 2018-2026	80.506,45	m
bereits saniert	8.201,85	m
Status Inspektion	50,37%	
Status Netzsanierung	17,95%	

Zeichenerklärung

- *Bereits sanierte Haltungen*
- *Bereits TV-Befahren und ausgewertet*

Index	Art der Änderung	Datum	Name

ISAS

Ingenieure für Sanierung von Abwasser Systemen
Rupprechtstraße 33 • 87629 Füssen
Telefon 08362 / 9195-0 • www.kanalsanierung.com
Füssen • Albstadt • München • Erlangen • Düsseldorf

Maßstab	1:15.000
Datum	07.10.2026
Gezeichnet	ANZA
Bearbeitet	CAMI
Plannummer	4847-09
Projektnummer	254847

Vorhabensträger: Stadt Bad Staffelstein

Projekt: Kanalsanierung 2026 2027 (BA VIII)

Planart: Übersichtsplan

Planinhalt: Übersicht