


4_W_320_A_W_LP_LA_PW Horsdorf_F_2023-03-30

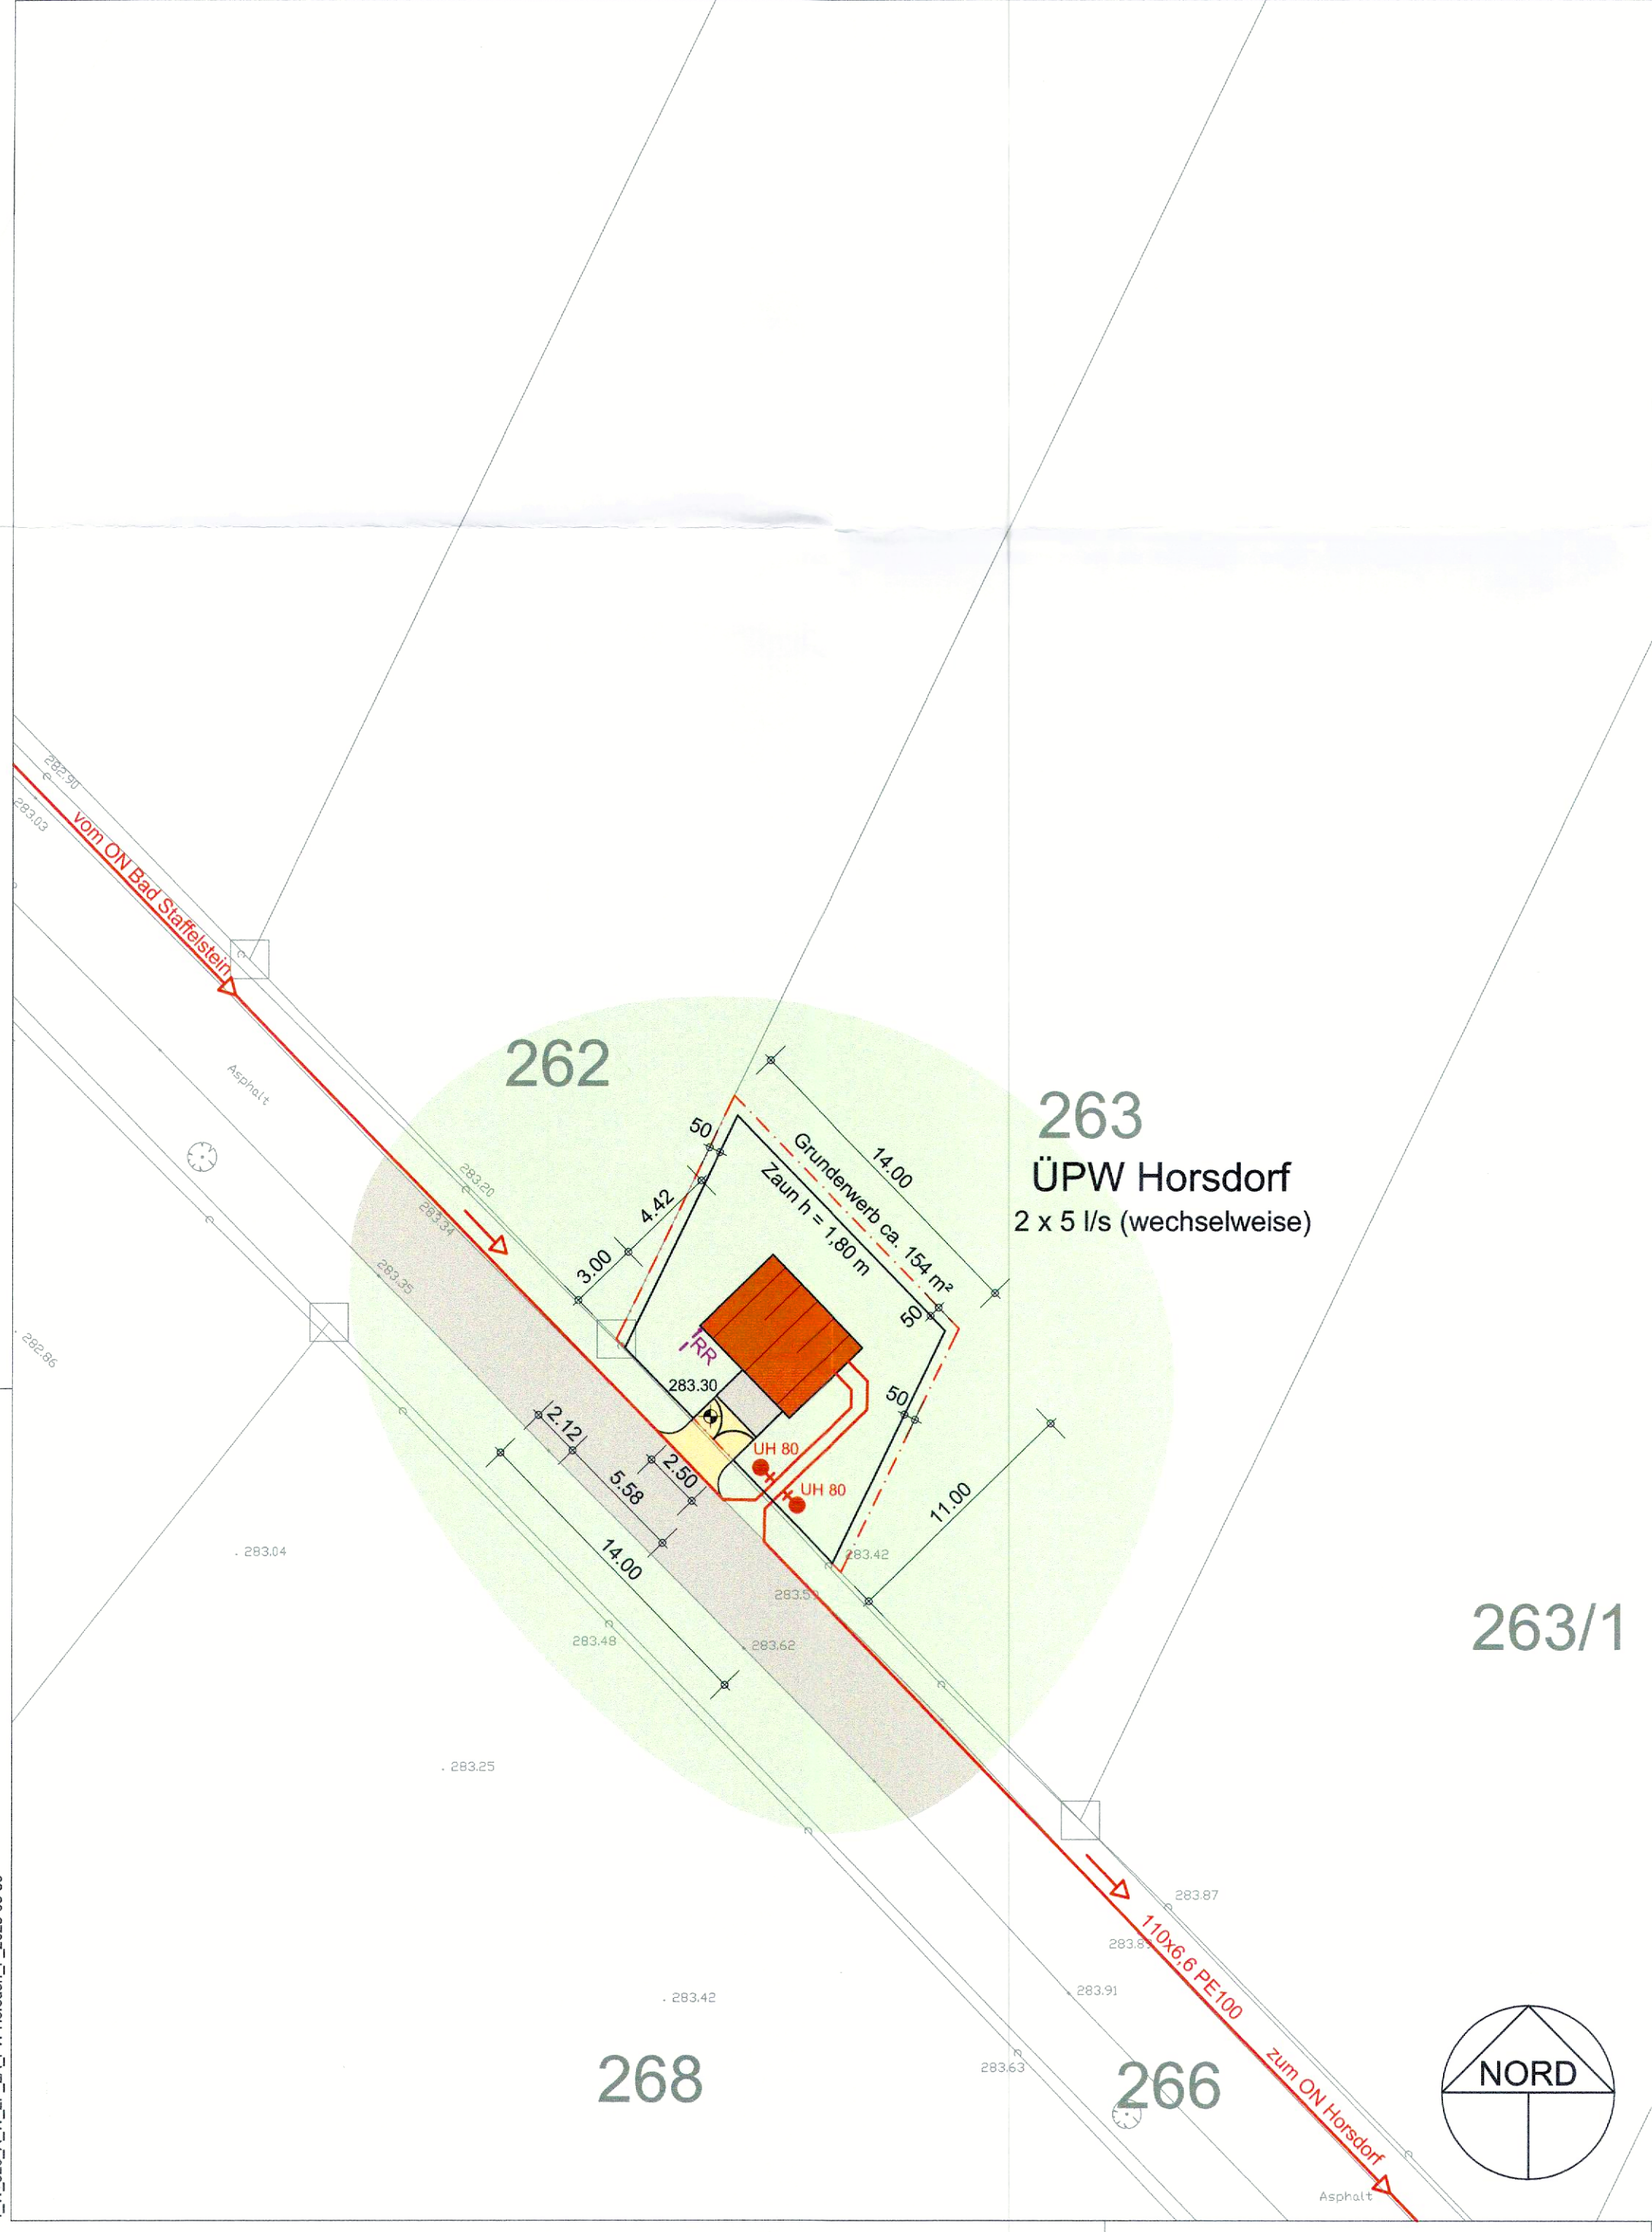

Legende:

- Bauwerk
- best. Weg
- Schotter und Splitt
- Naturwiese
- Trinkwasser geplant
- Unterflurhydrant: geplant
neben bzw. auf dem Rohr mit Angabe der Nr., (DN 80)
- Abwasser / Entwässerung geplant

Bauherr: _____

Nachbarn: _____

Behörde: _____

±0,00 = 283,50 mNHN

Geobasisdaten: © Bayerische Vermessungsverwaltung

Nr.	Änderungen	geänd.	Autor	gepr.	Autor
Projekt:					

Bad Staffelstein
Wasserversorgung Unterer Lautergrund (Horsdorf/Loffeld/Stublang)
Landkreis: Lichtenfels

Leistungsphase: **Genehmigungsplanung**

Planinhalt:	Plan-Nr.:	Maßstab:	m, cm	
PW Horsdorf Lageplan Außenanlagen / Leitungsführung	W 320	1 : 250		
Vorhabensträger:	Anlage:	gez.	dv / ssa	03.2023
Datum	Proj.Nr.:	gepr.	ot	03.2023
	Entwurfsverfasser:			
	30.03.2023			
	Unterschrift			
Stadt Bad Staffelstein Marktplatz 1 96231 Bad Staffelstein		BAURCONSULT ARCHITEKTEN . INGENIEURE Adam-Opel-Straße 7 , 97437 Haßfurt , T +49 9521 696 0		

BYIK BAU
BERATENDER
INGENIEUR
11624