


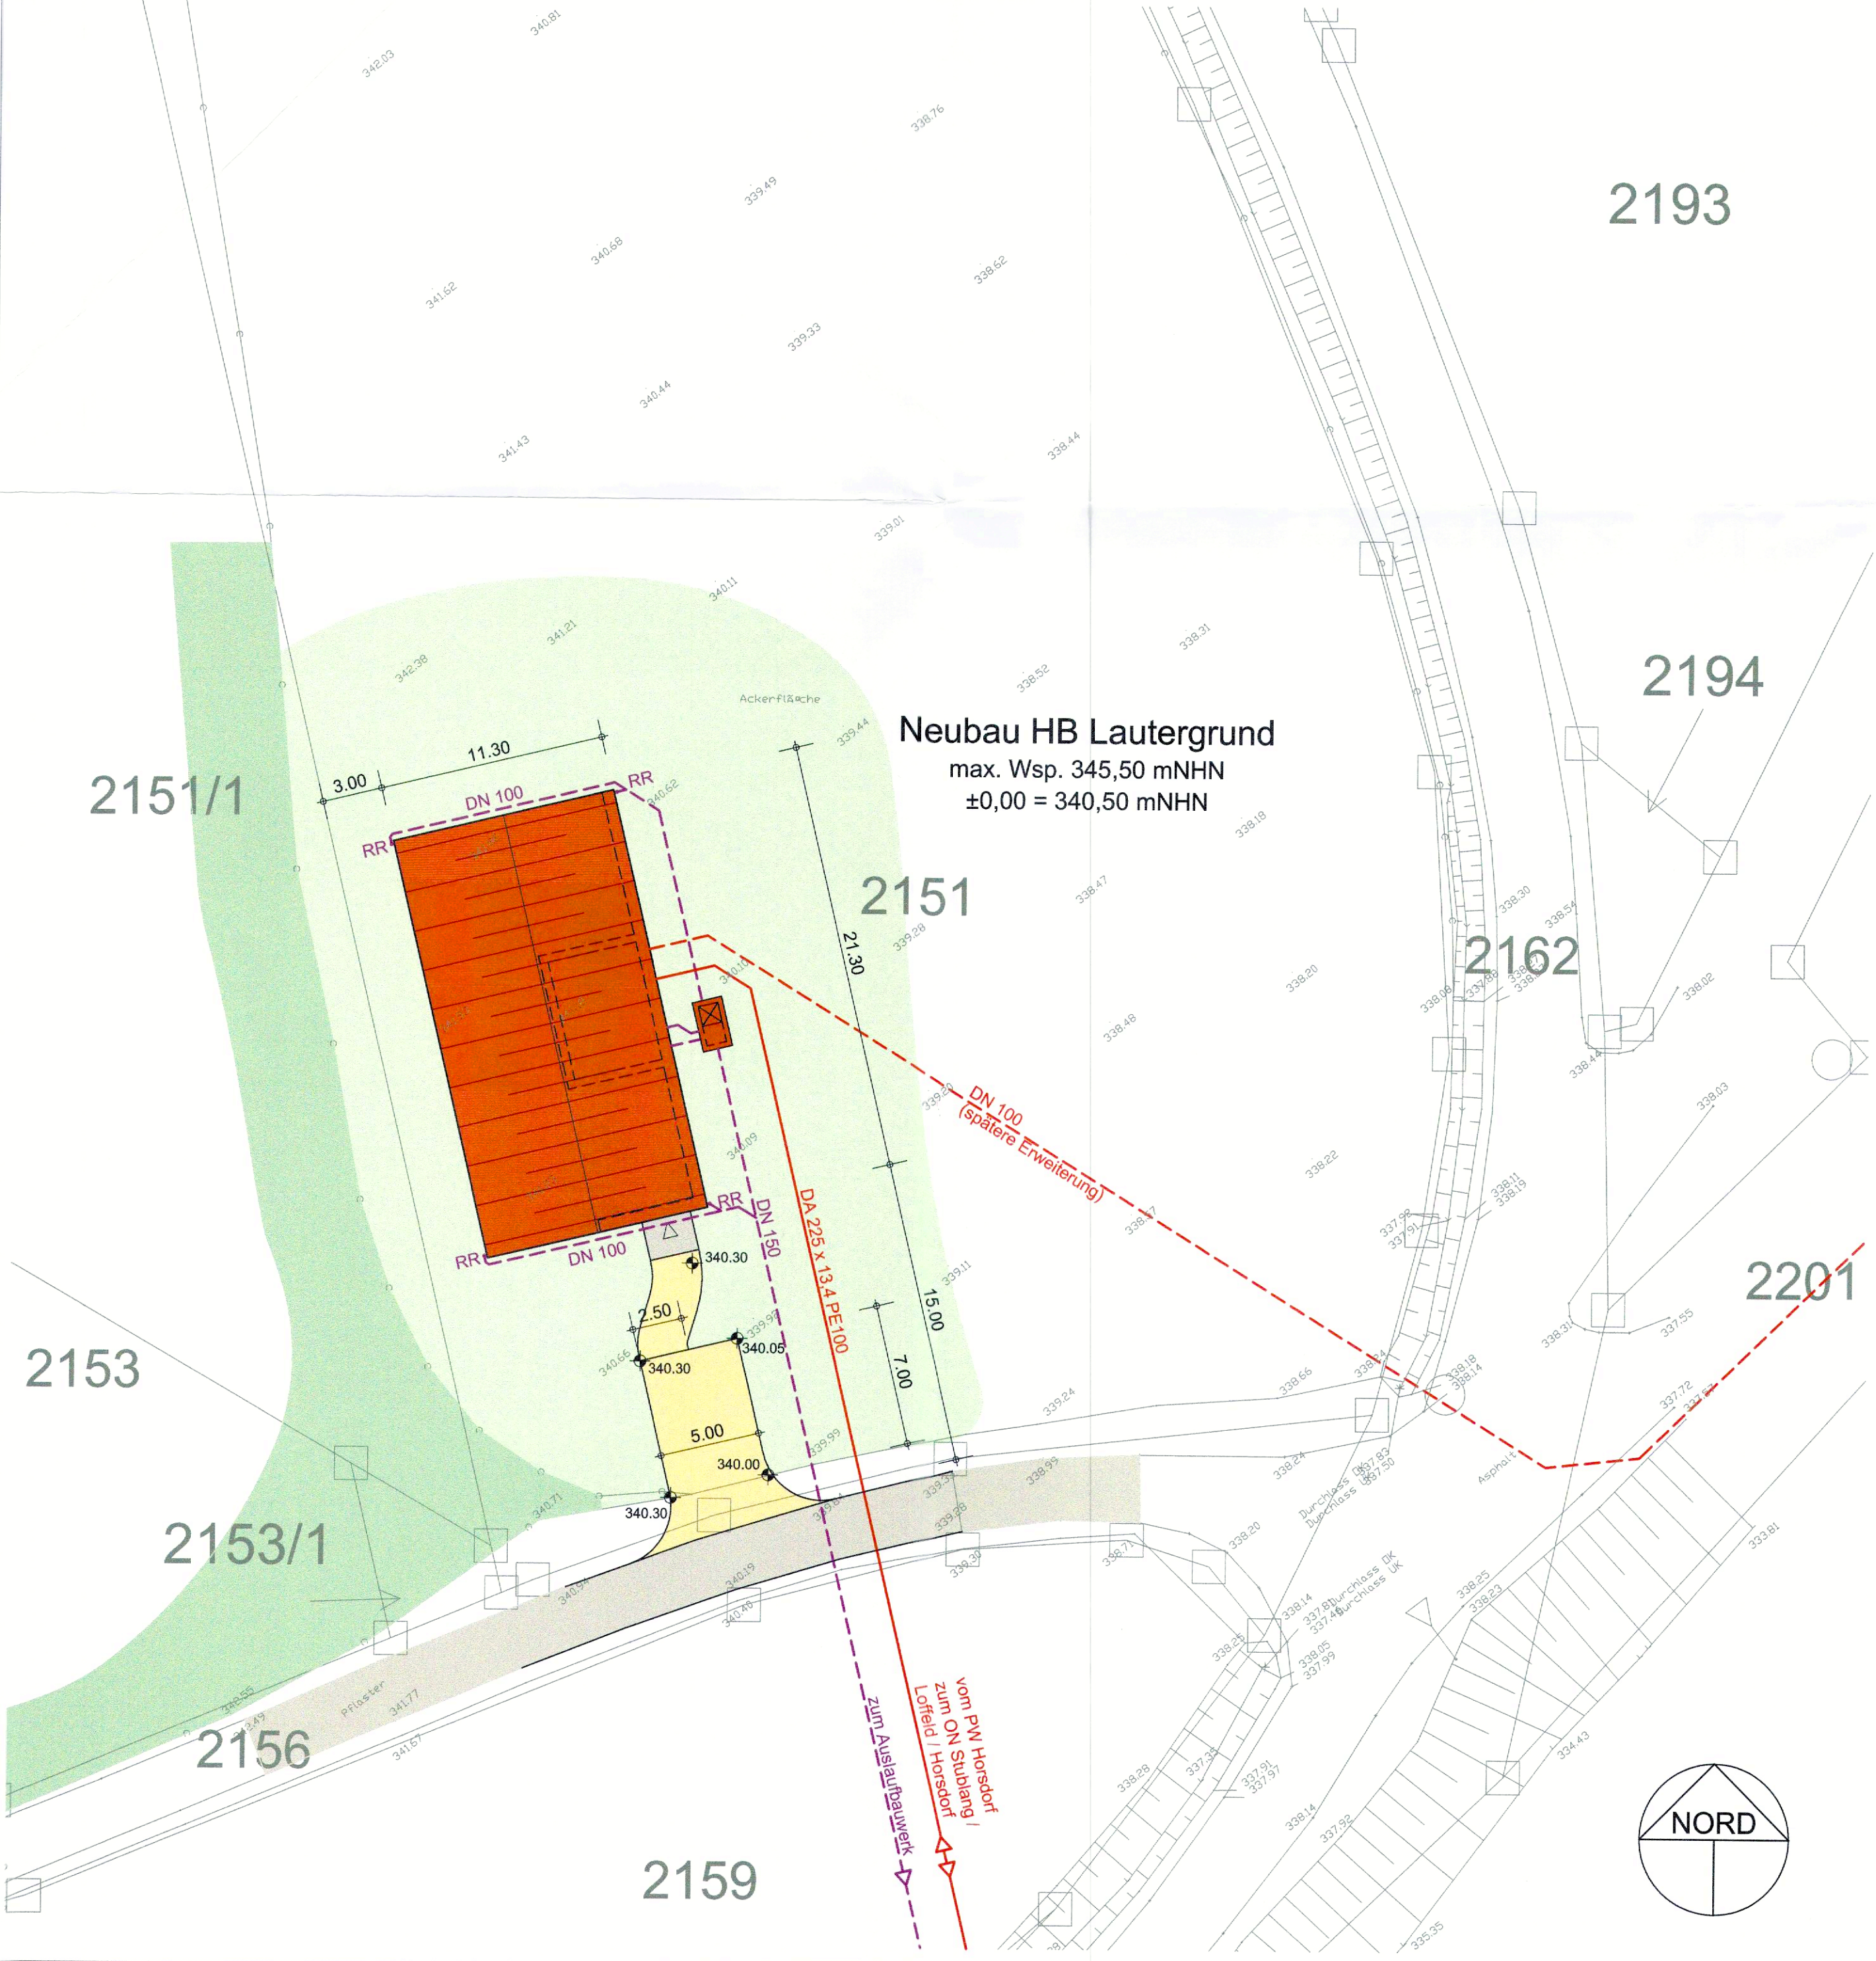

Legende:

- Bauwerk
- best. Weg
- Schotter und Splitt
- Wald
- Naturwiese
- Trinkwasser geplant
- Trinkwasser spätere Erweiterung
- Abwasser / Entwässerung geplant

Bauherr: _____

Nachbarn: _____

Behörde: _____

±0,00 = 340,50 mNHN

BYIK BAU

BERATENDER INGENIEUR

11624

Geobasisdaten: © Bayerische Vermessungsverwaltung				
Nr. Änderungen		geänd.	Autor	gepr. Autor
Projekt:				
Wasserversorgung Bad Staffelstein Unterer Lautergrund (Horsdorf / Loffeld / Stublang) Landkreis: Lichtenfels				
Leistungsphase:				
Genehmigungsplanung				
Planinhalt:		Plan-Nr.:	Maßstab: m, cm	
HB Lautergrund		W 430	1 : 250	
Lageplan		Anlage:	gez.	dv / ssa 03.2023
Außenanlagen / Leitungsführung		Proj.-Nr.: 227321	gepr.	ot 03.2023
Vorhabensträger:		Entwurfsverfasser:		
Datum		30.03.2023	Unterschrift	
Unterschrift		Datum		
Stadt Bad Staffelstein		BAURCONSULT		
Marktplatz 1		ARCHITEKTEN . INGENIEURE		
96231 Bad Staffelstein		Adam-Opel-Straße 7 . 97437 Haßfurt . T +49 9521 696 0		