


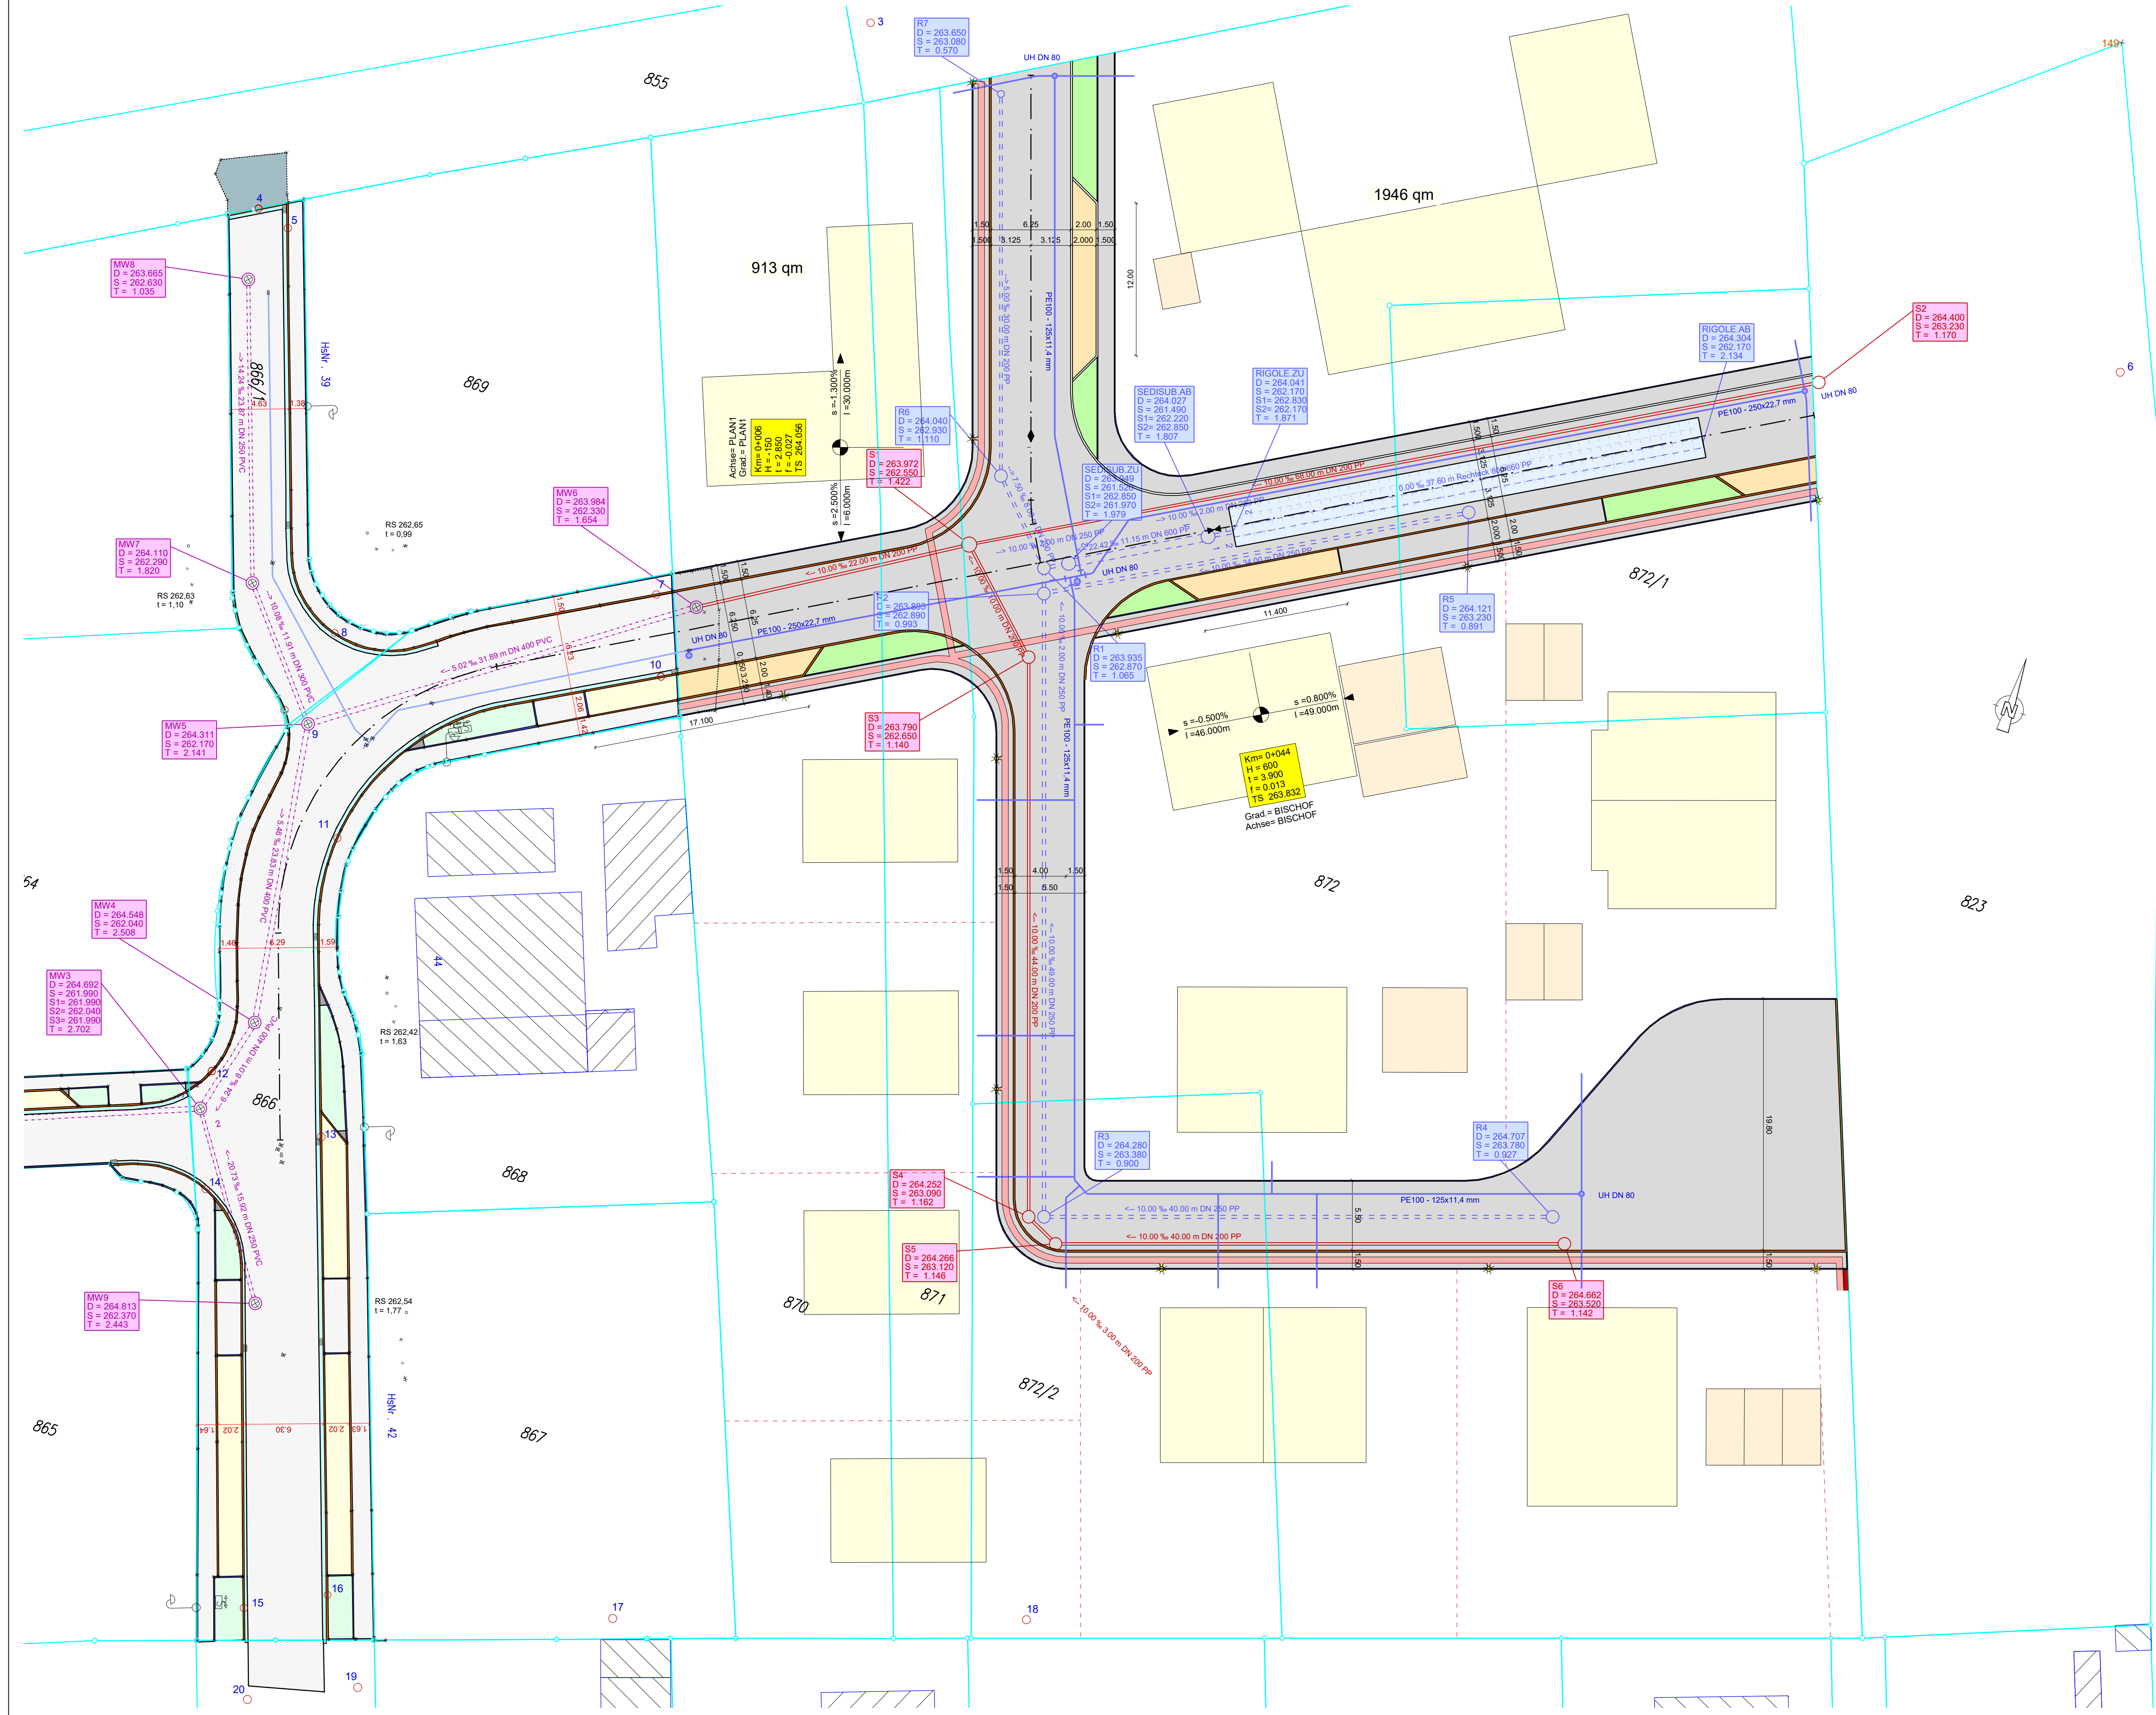

Bemerkungen:

Index	Bemerkung	geänd. am:	Name

Projektcode:
Fa. Privat

Projekt-Nr. 25-397

Vorhaben:
**Erschließung Wohngebiet
"Obere Gartensraße"
in der Stadt Bad Staffelstein**

Vorhabensträger:
**Stadt Bad Staffelstein
Marktplatz 1
96231 Bad Staffelstein**

Landkreis:
Lichtenfels

Gemeinde:
Bad Staffelstein

Plan-Nr.:
VE1.1

Anlage:

Planstand:
Vorentwurf

Lagebezug:
UTM Zone 32

Höhenbezug:

Maßstab:
1 : 250

Planverfasser:
**Planungsbüro
Kellner GmbH
Am Korbühl 35
96231 Bad Staffelstein**

Tel.: 09573 / 330506
Fax: 09573 / 330507
Mail: info@planungsbuero-kellner.de
web: www.planungsbuero-kellner.de

04.08.2026
Datum

Unterschrift Planverfasser

entw. 04.08.2026
gez. 04.08.2026
gepr.

entw. 04.08.2026
gez. 04.08.2026
gepr.

04.08.2026
Datum

Unterschrift Vorhabensträger