


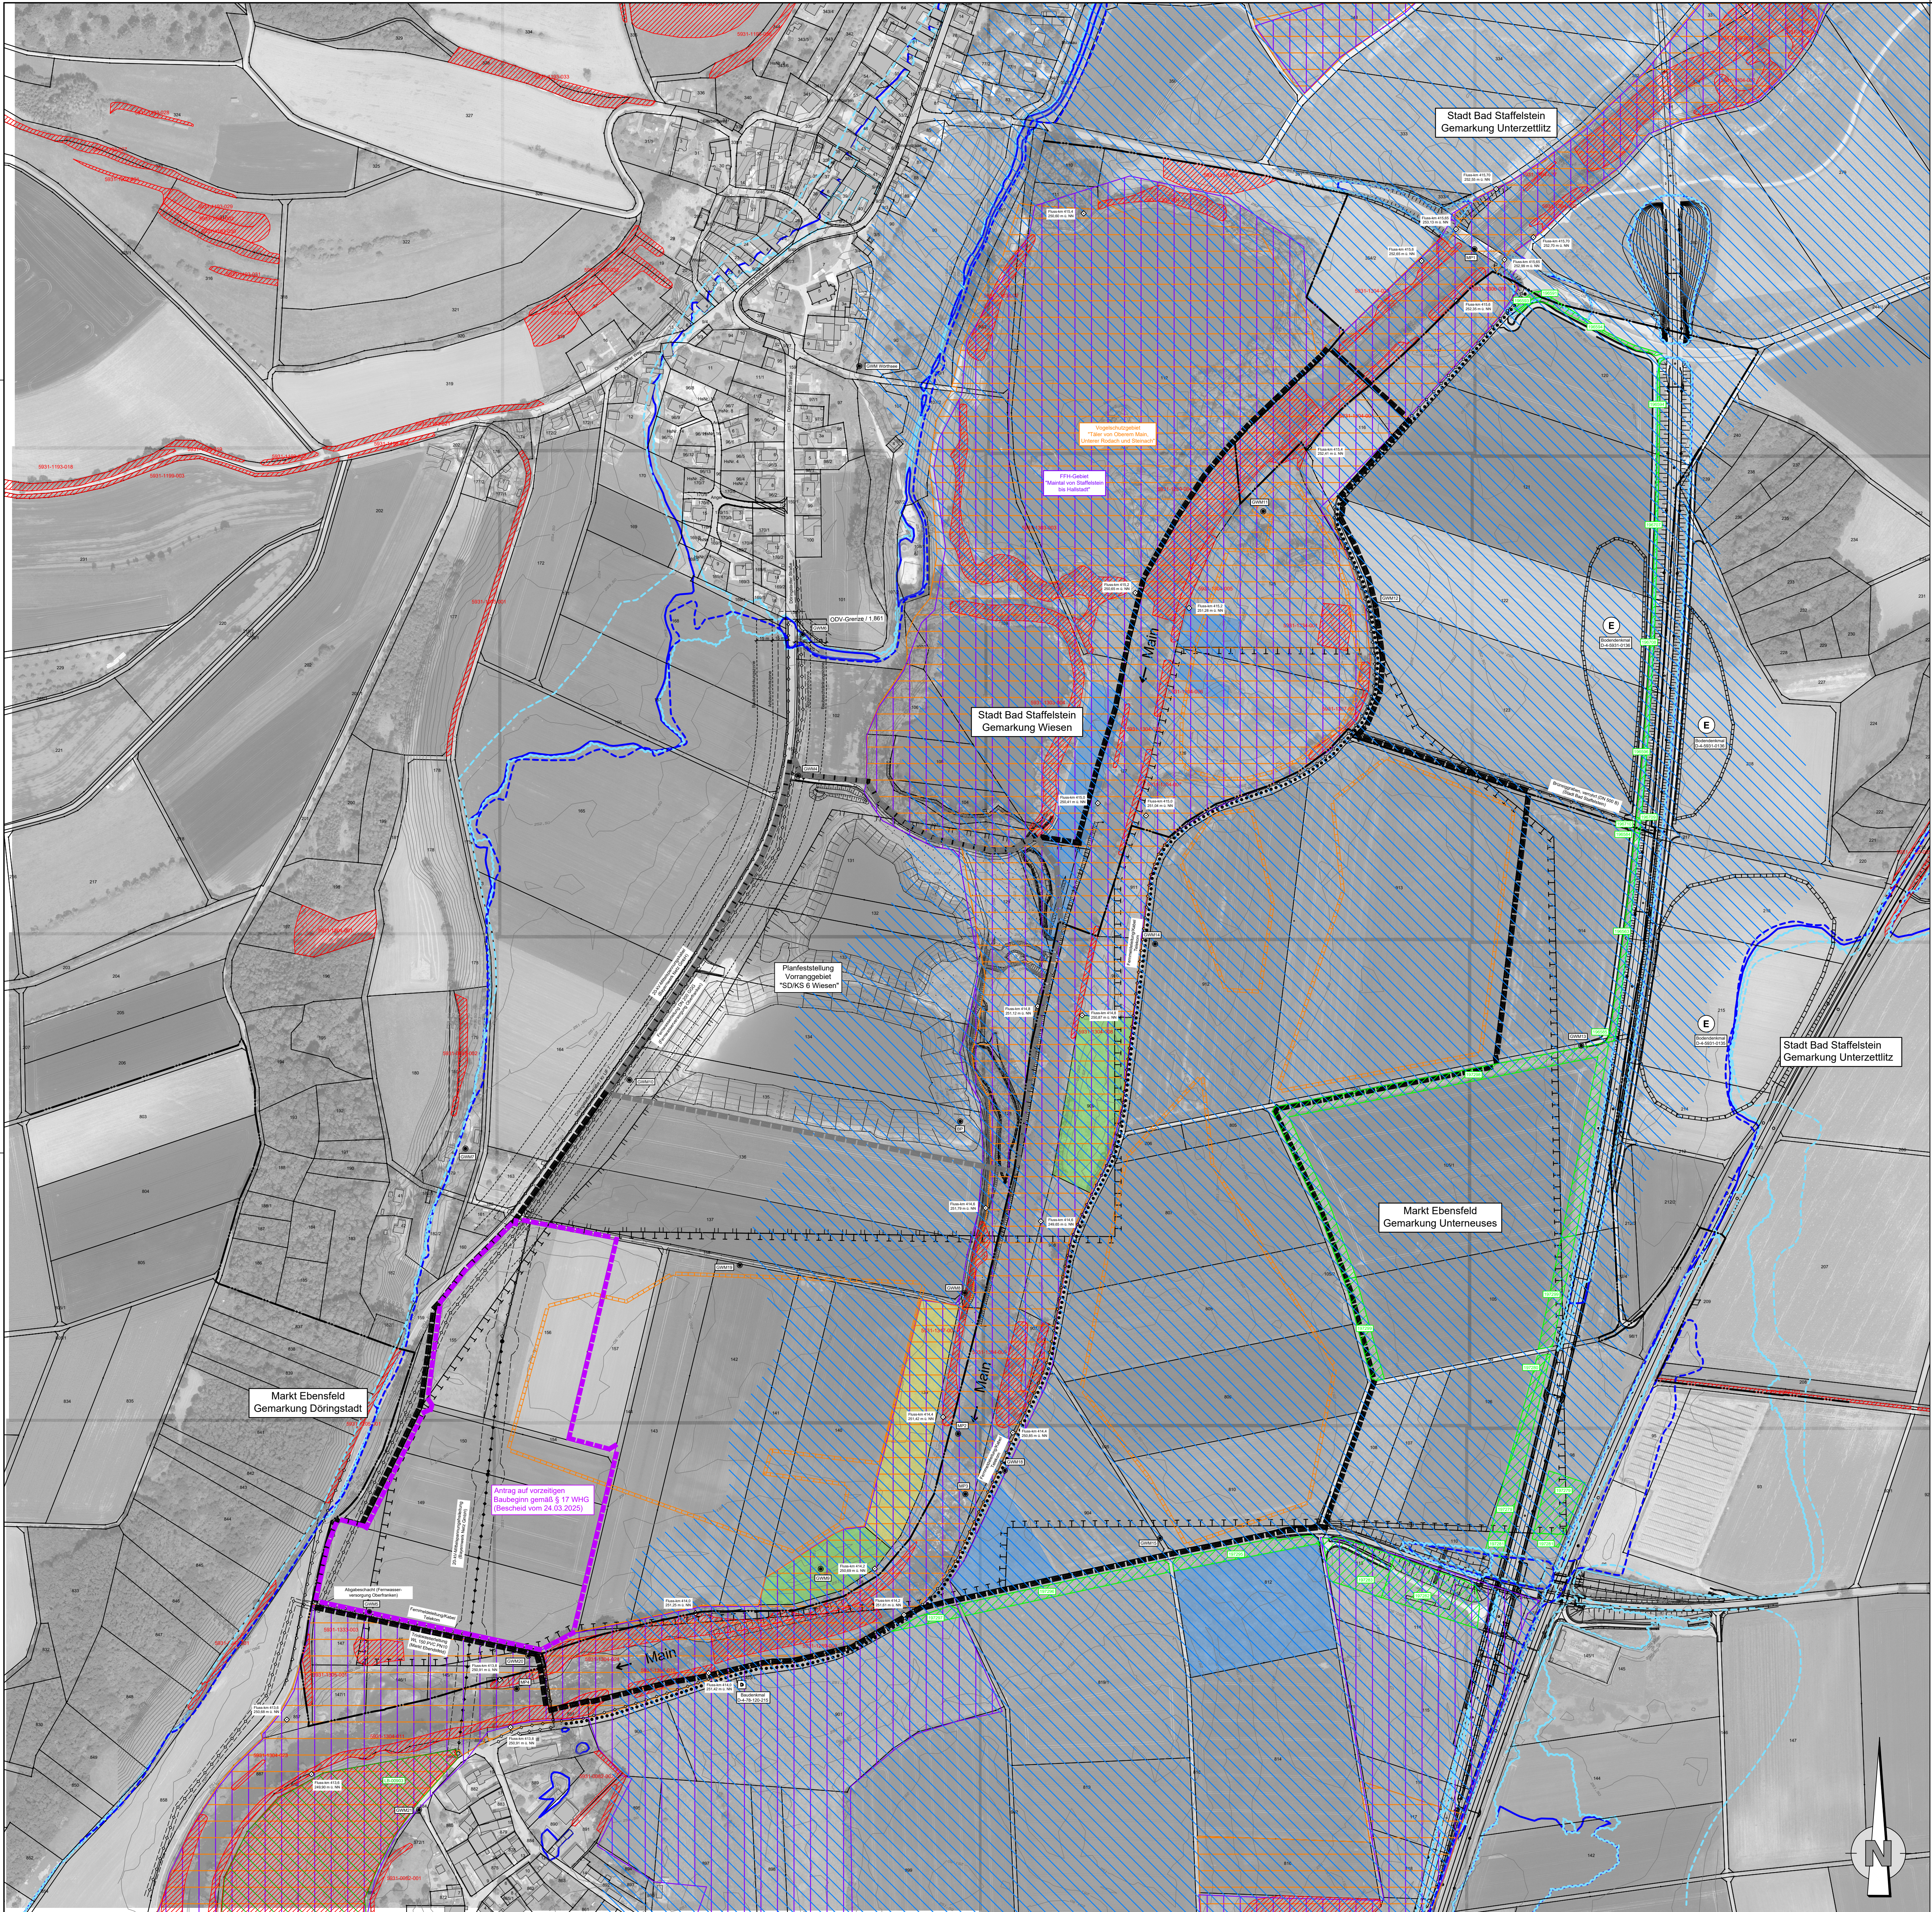

LEGENDE

- Geltungsbereich Antragsgebiet
- Geltungsbereich Planfeststellung Vorranggebiet "SD/KS 6 Wiesen"
- Geltungsbereich Antrag auf vorzeitigen Beginn gemäß § 17 WHG (Bescheid vom 24.03.2025)
- Gemarkungsgrenze/Gemeindegrenze
- Angabe der Fließrichtung
- Höhenschnittlinien (Stand: 04/2016)
- Überregional bedeutsamer Radweg "Main - Radweg" bzw. Fernradwanderweg
- Ver-/Entsorgungsleitungen, z. T. mit Schutzstreifen, unterirdisch
- Ver-/Entsorgungsleitungen, z. T. mit Schutzstreifen, oberirdisch
- Abgrenzung Vorranggebiet "SD/KS 6 Wiesen" (gemäß (gem.) Regionalplan (RP))
- Abgrenzung Vorbehaltsgebiete "SD/KS 6 Wiesen" und "SD/KS 34 Niederau" (gem. RP)
- Amlich kartierte Biotope gem. Biotopkartierung Bayer (Flachland mit Biotop - Nr.)
- SPA - Gebiet "Täler von Oberem Main, Unterer Rodach und Steinach"
- FFH - Gebiet "Maintal von Staffelstein bis Hallstadt"
- Flächen des Ökoflächenkatasters (Ausgleichs-/Ersatzflächen, Stand: 09/2023, gem. LfU)
- Wassersensible Bereiche
- Kulturlandschaftsprogramm (KULAP), Vertragsnaturschutzprogramm (VPN), Flächen mit Verzicht auf Düngung und Einsatz Pflanzenschutzmittel (PSM), mit Schnittzeit ab 15.06
- KULAP, VPN, Flächen mit Verzicht auf Düngung und Einsatz PSM, mit Schnittzeit ab 01.07
- KULAP B30, Grünland mit Verzicht auf Düngung und Einsatz PSM, ohne Schnittzeit
- Flusskilometerstein (mit Kilometer- und Höhenangabe)
- Amtlich festgesetztes Überschwemmungsgebiet des Maines (gem. Angabe WWA Kronach)
- Vorläufig gesichertes Überschwemmungsgebiet des Maines (gem. Angabe WWA Kronach)
- Hochwassergefahrenflächen HQ₁₀₀
- Hochwassergefahrenflächen HQ₁₀₀₀
- Bodendenkmal (mit Aktennummer)
- Baudenkmal (mit Aktennummer)
- Bodendenkmal, Verdachts-/Vermutungsflächen (gem. Angabe Bayer. Landesamt für Denkmalpflege)
- Bauverbots-/Baubeschränkungszone Kreisstraße Kr LIF 7 (Döringstadter Straße) gem. Art. 23 Abs. 1 Nr. 2 BayStrWG und Art. 24 Abs. 1 Nr. 1 BayStrWG
- Grundwasseremissionsstellen (mit Bezeichnung)
- Mainpegel (MP)/Baggerseepiegel (BP)
- Geschützter Landschaftsbestandteil (mit Nummer)