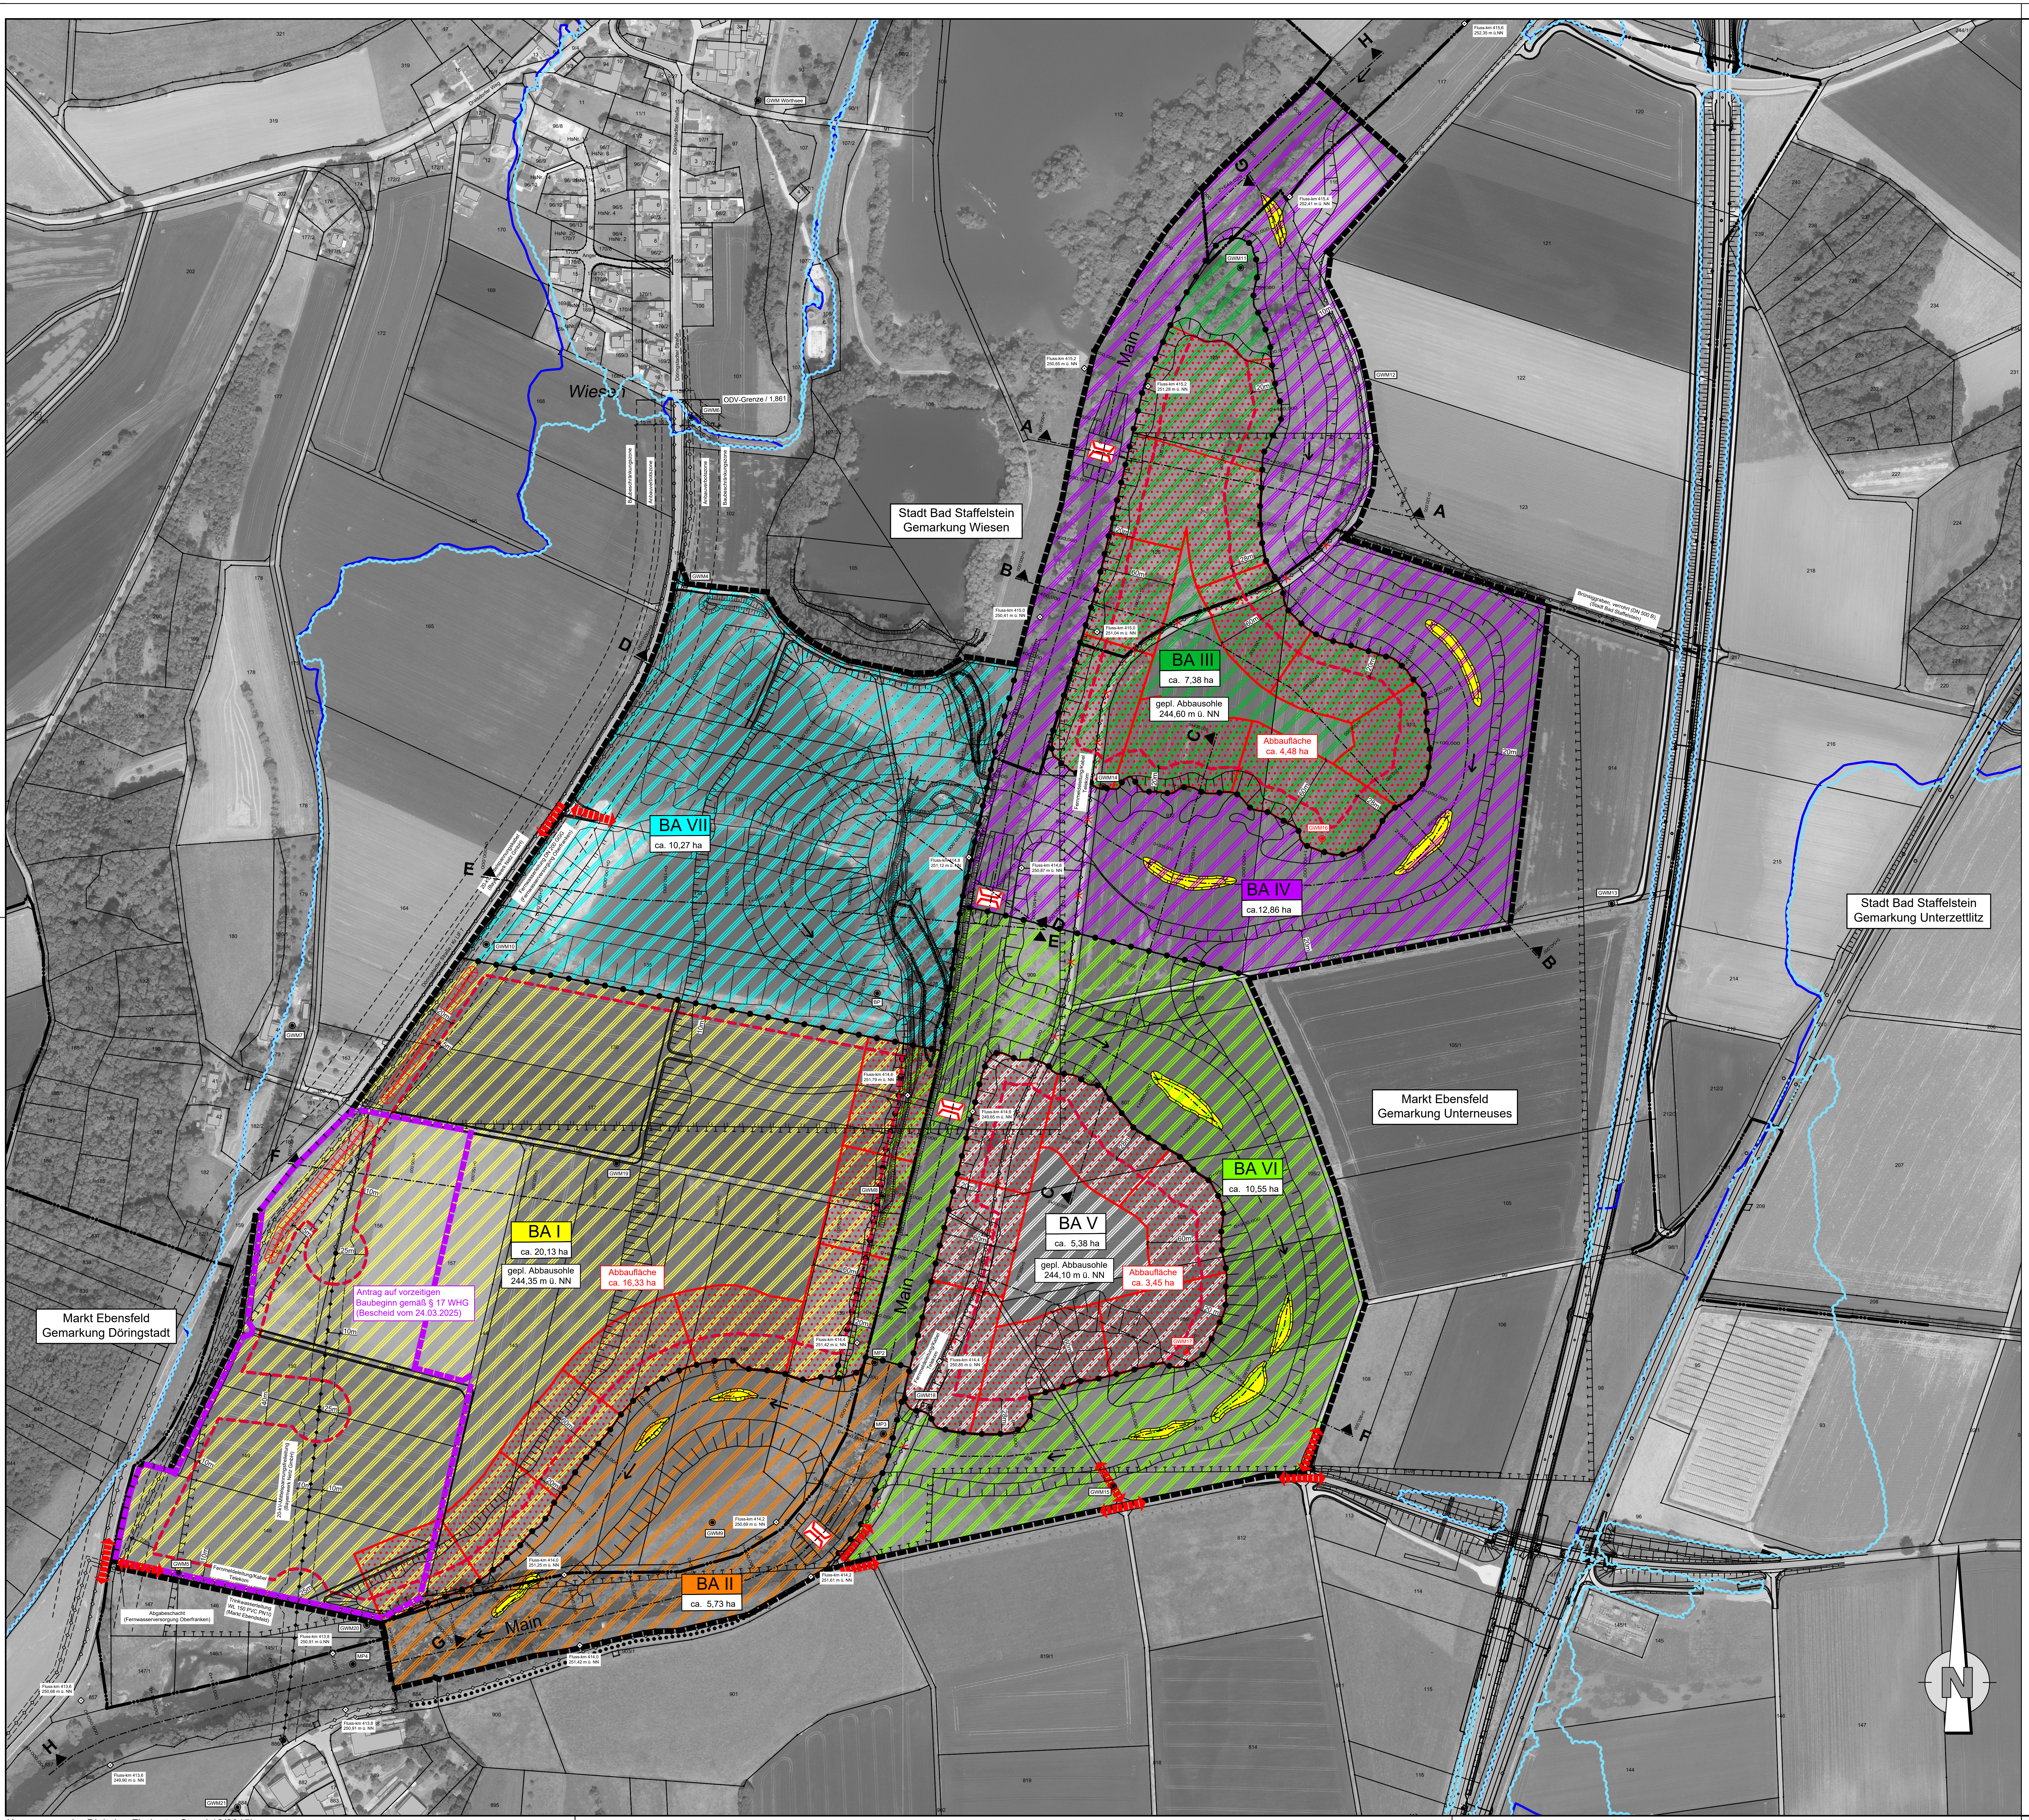

(Auszug aus der Digitalen Flurkarte, Stand 12/2015)

LEGENDE

Bestand:

- Geltungsbereich Antragsgebiet
- Geltungsbereich Antrag auf vorzeitigen Beginn gemäß § 17 WHG (Bescheid vom 24.03.2025)
- Gemarkungsgrenze/Gemeindegrenze
- 201 Grundstücksgrenzen mit Flurnummern (gemäß (gem.) DFK)
- Ein-/Ausfahrten in das/aus dem Vorhabengebiet
- Abgrenzung Vorranggebiet "SD/KS 6 Wiesen" (gem. Regionalplan (RP)
- Abgrenzung Vorbehaltsgebiete "SD/KS 6 Wiesen" und "SD/KS 34 Niederau" (gem. RP)
- Ver-/Entsorgungsleitungen, z. T. mit Schutzstreifen, unterirdisch
- Ver-/Entsorgungsleitungen, z. T. mit Schutzstreifen, oberirdisch
- Amtlich festgesetztes Überschwemmungsgebiet des Maines (lt. Angabe WWA Kronach)
- Vorläufig gesichertes Überschwemmungsgebiet des Maines (lt. Angabe WWA Kronach)
- GWM4 ◉ Grundwassermessstelle
- MP1 BP ◉ Mainpegel (MP)/Baggerseepegel (BP)
- Baubeschränkungszone Anbauverbotszone: Anbauverbots-/Baubeschränkungszone der Kreisstraße Kr LIF 7
- Fluss-km 426,0 258,18 mNN: Flusskilometerstein (mit Kilometer- und Höhenangabe)

Planung:

- Abbaugrenzen/Grenzen Rohstoffgewinnungsflächen (= Verfüllbereiche mit Eigen-/Fremdmaterial)
- Abgrenzung Abbau-/Bauabschnitte
- Darstellung Abbau-/Bauabschnitte
- Rückstandsfreier Rückbau bestehender Wirtschaftswege
- Rückbau Fernmeldeleitungen/Kabel der Deutschen Telekom
- 20 m Maßketten, Vermaßung, Maßangaben
- Temporäre Mainfurten
- Temporärer Lärmschutzwall (OK Wall ca. 3,0 m über Ur-/Bestandsgelände)
- GWM16 ◉ Grundwassermessstelle
- A 0+400,000 A Darstellung Schnittführung (mit Stationierung)
- Bereiche, in denen der Trenndamm zwischen Abbaugrenze und neuem/altem Fließgewässer auf einer Abschnittslänge von 50,0 m bis max. 100,0 m bis auf minimal 20,0 m Breite reduziert werden darf; der nächste Abschnitt darf erst verschmälert werden, wenn der vorhergehende Abschnitt wieder bis auf ca. 60,0 m verbreitert/aufgefüllt wurde
- Anlage von Inseln, bleiben im gewachsenem Boden stehen

Nr.	Änderungen	geänd. am	Name	gepr. am	Name
1	Ergänzung der 2025 neu errichteten Grundwassermessstellen und des Geltungsbereiches Antrag auf vorläufigen Beginn	30.09.2026	An	30.09.2026	Mr

Vorhaben:
Fa. Kiesgewinnung Heinrich Schramm GmbH & Co. KG
Wasserwirtschaftsamt Kronach

Ökologischer Gewässerausbau Main, Gewässer 1. Ordnung, Fl.-km 413,8 bis 415,4, „Laufverlängerung Wiesen/Niederau“, Gmkg. Wiesen/Unterneuses, Lkr. Lichtenfels, für die Kies- u. Sandgewinnung im Vorbehaltsgebiet „SD/KS 34 Niederau“, Gmkg. Wiesen/Unterneuses, Lkr. Lichtenfels sowie für die Kies- u. Sandgewinnung im Vorranggebiet „SD/KS 6 Wiesen“, Gmkg. Wiesen, Lkr. Lichtenfels

Anlage-Nr.: 3

Plan-Nr.: 13

Maßstab:	Planfeststellungsverfahren	SC1601	Datum	Name
1 : 2.500	Bau-/Abbauplan Bau-/Abbauabschnitte/-reihenfolge	entw.	04/2024	Mr/An
		gez.	04/2024	An
		gepr.	04/2024	Mr

Vorhabenträger:
Fa. Kiesgewinnung
Heinrich Schramm GmbH & Co. KG

Datum

Höhnen & Partner
INGENIEURAKTIENGESELLSCHAFT
BERATENDE INGENIEURE
Hainstr. 18 a • 96047 Bamberg • Tel. 0951/980810

Bamberg, den 26.04.2024

Bayerische Architektenkammer Landschafts-Architekt 179374

Größe: 950 x 891 G:\SC1601\Planung\SD-KS 6 und 34\03_GP\01) Planung Schramm\GP_digital\Anlage 3_Lagepläne\Stand 2026-09-30\Anlage 3.13_Abbauabschnitte.dwg